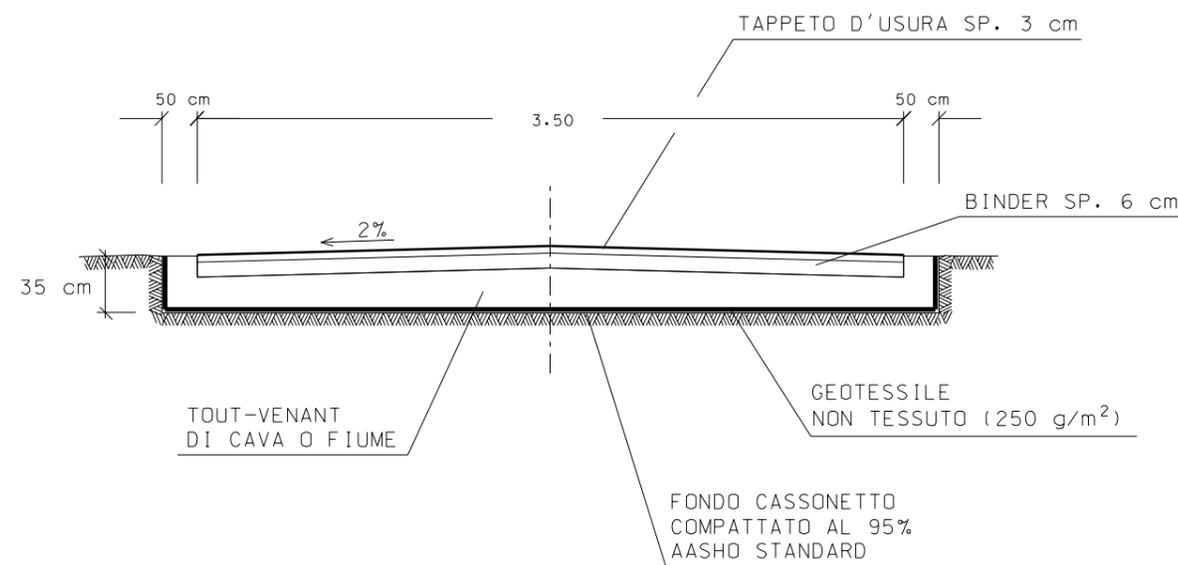
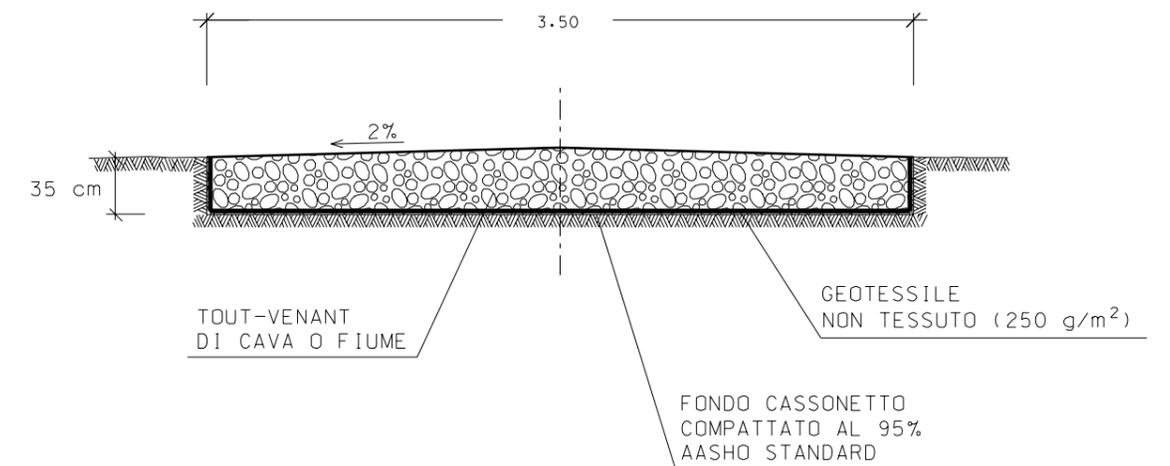


SEZIONE TIPO "A"  
STRADE ASFALTATESEZIONE TIPO "B"  
STRADE NON ASFALTATE

MISURE IN METRI

Rev.	DATA	DESCRIZIONE	ELABORATO	VERIFICATO	APPROVATO
0	LUGLIO 07	EMISSIONE	SERAFINI	SABBATINI	LANNI
		PROGETTISTA	COMMESSA	UNITA' N.	
		 <b>Snam Rete Gas</b>	663310	10	
		 <b>Snamprogetti</b>	DIS. N. LC-D-83356		
		MET. POTENZIAMENTO CREMONA SERGNANO DN 1200 (48") P=75 bar	REVISIONE 0		
		SEZIONI TIPO PER STRADE DI ACCESSO	FG. DI		
			SCALA		