



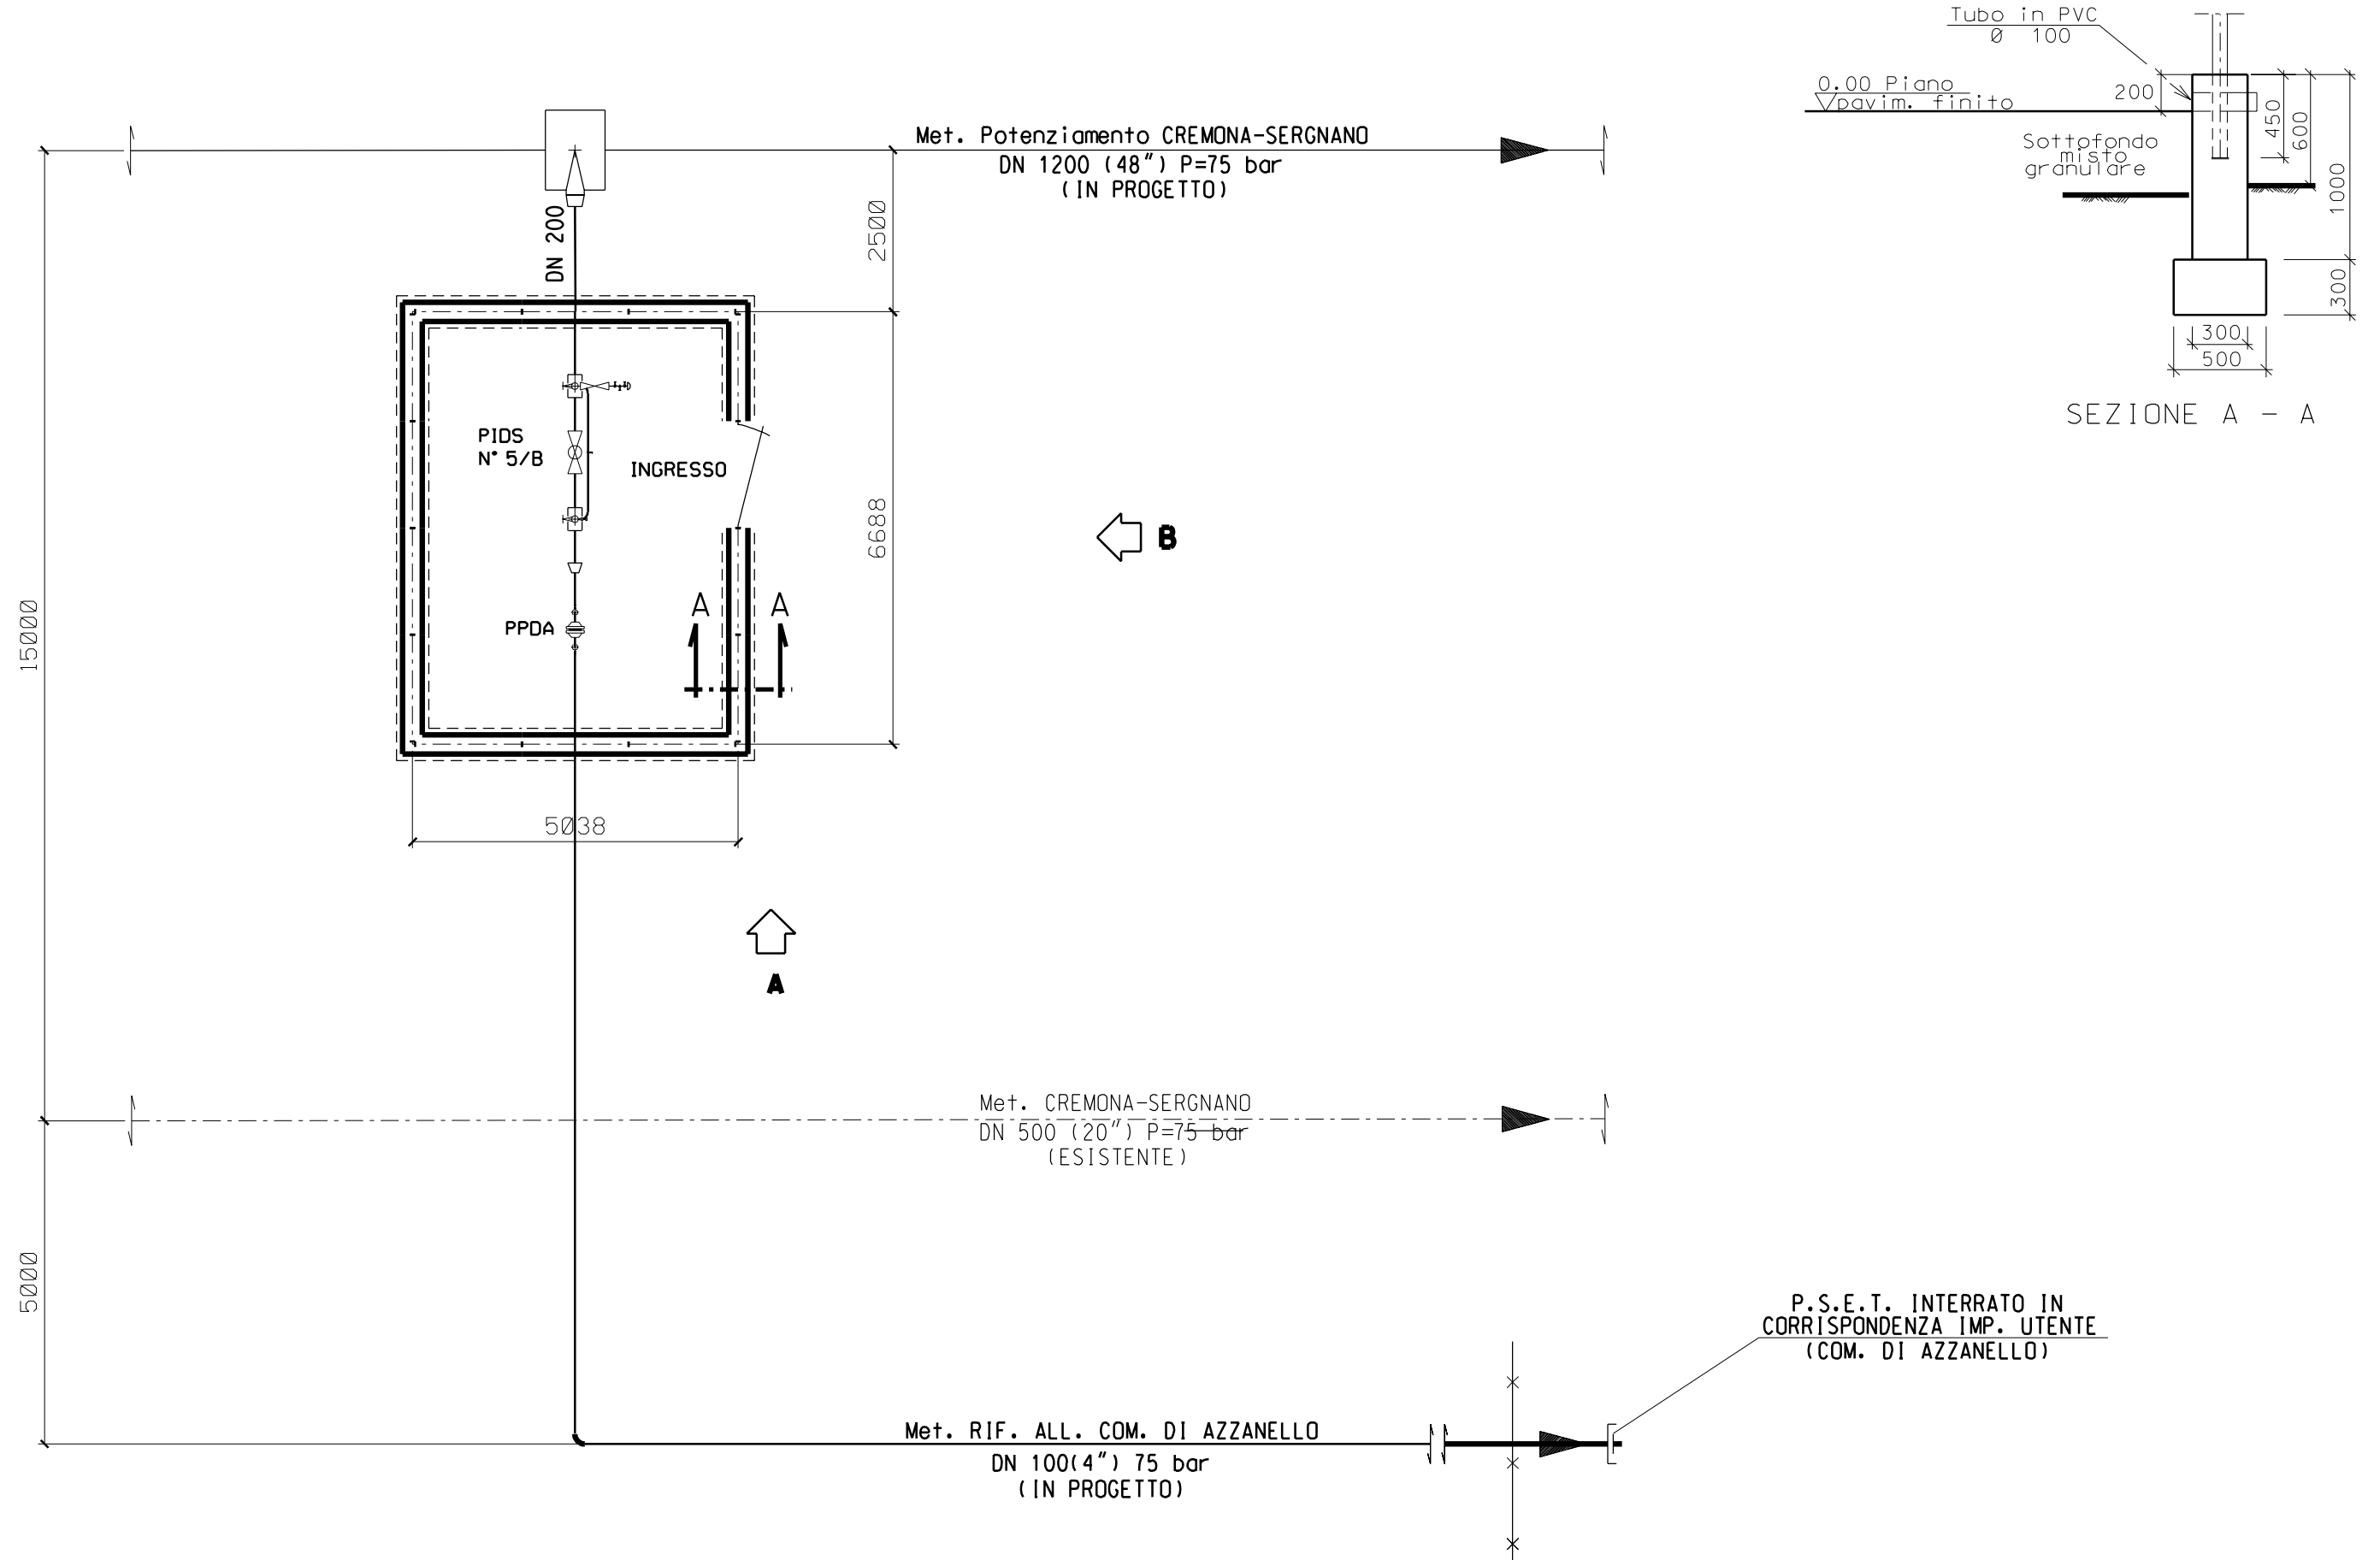
DOCUMENTI DI RIFERIMENTO	N.

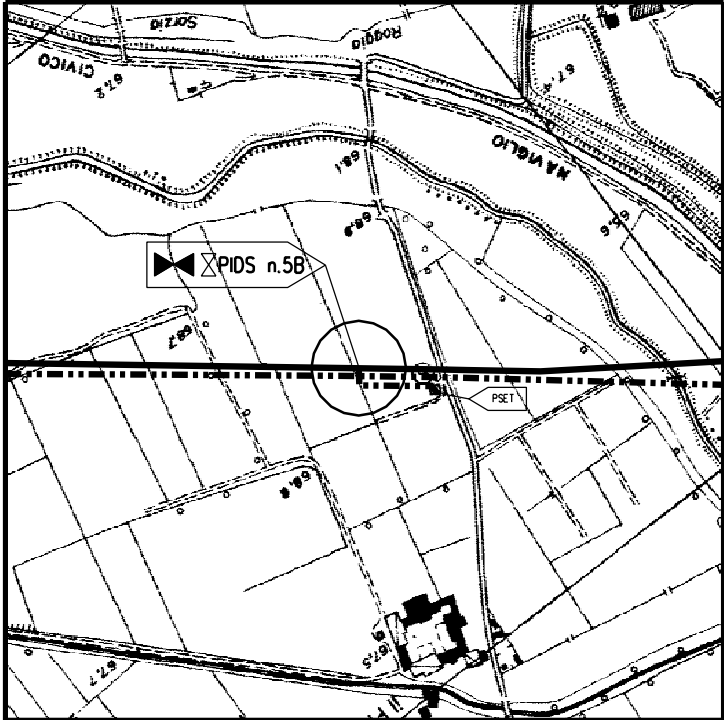


AZZANELLO (CR) – CTR F. C7d1  
COROGRAFIA 1:10000

Ø	GIU-07	EMISSIONE	CANDIGLIOTTI	SABBATINI	LANNI
Rev.	DATA	DESCRIZIONE	ELABORATO	VERIFICATO	APPROVATO
		PROGETTISTA  <b>Snamprogetti</b>	COMMESSA 663310	UNITA' N. 10	
Metanodotto: Potenziamento CREMONA-SERGNANO DN 1200 (48") - P=75 bar			DIS. N. LC-D-83368		
PUNTO DI INTERCETTAZIONE DI DERIVAZIONE SEMPLICE (PIDS) n.5/B Loc. Il Fienile			REVISIONE	0	
			FG.	1	DI 3
			SCALA		


DOCUMENTO DI PROPRIETA' Rete Gas. LA SOCIETA' TUTELERA' I PROPRI DIRITTI IN SEDE CIVILE E PENALE A TERMINI DI LEGGE.



SCALA 1:100

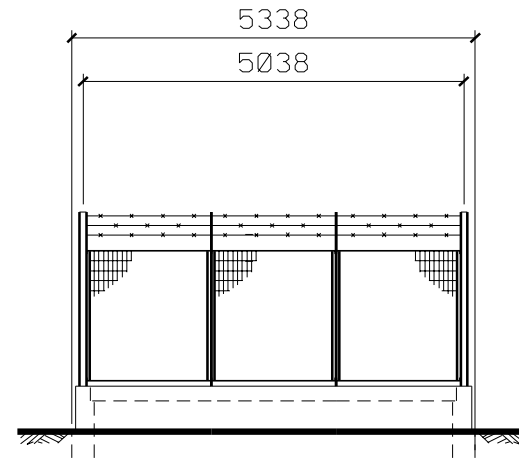

PROSPETTO A

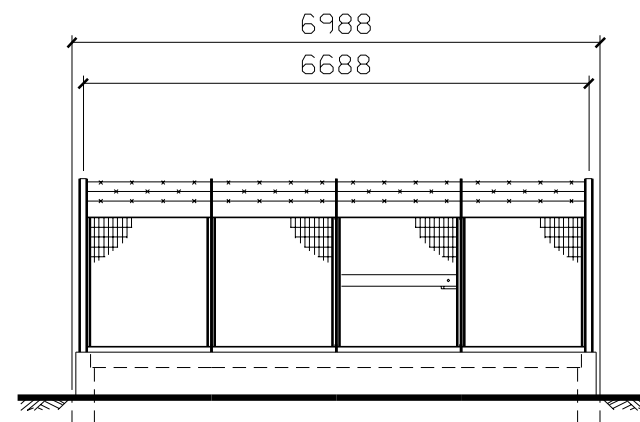

PROSPETTO B