



TRIGOLO (CR)- CTR F. C6d5
COROGRAFIA 1:10000

Ø	GIU-07	EMISSIONE	CANDIGLIOTTI	SABBATINI	LANNI
Rev.	DATA	DESCRIZIONE	ELABORATO	VERIFICATO	APPROVATO
		 Snam Rete Gas	 Snamprogetti	COMMESSA 663310	UNITA' N. 10
Metanodotto:Potenziamento CREMONA-SERGNANO DN 1200 (48") - P=75 bar			DIS. N. LC-D-83370		
PUNTO DI INTERCETTAZIONE DI DERIVAZIONE SEMPLICE PIDS n.6/A Loc. C.na Zanzarina			REVISIONE 0		
			FG. 1 DI 3		
			SCALA		

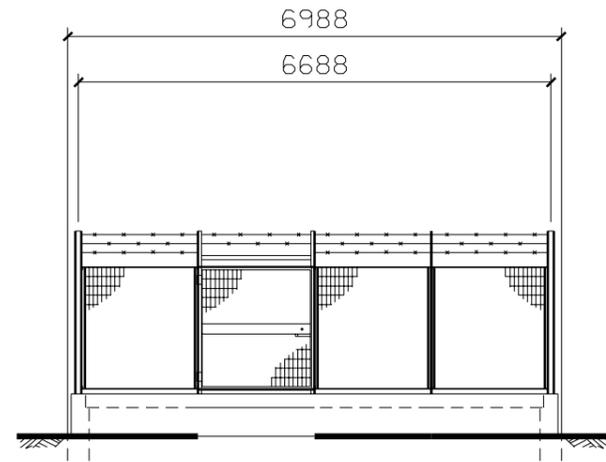

PROSPETTO A

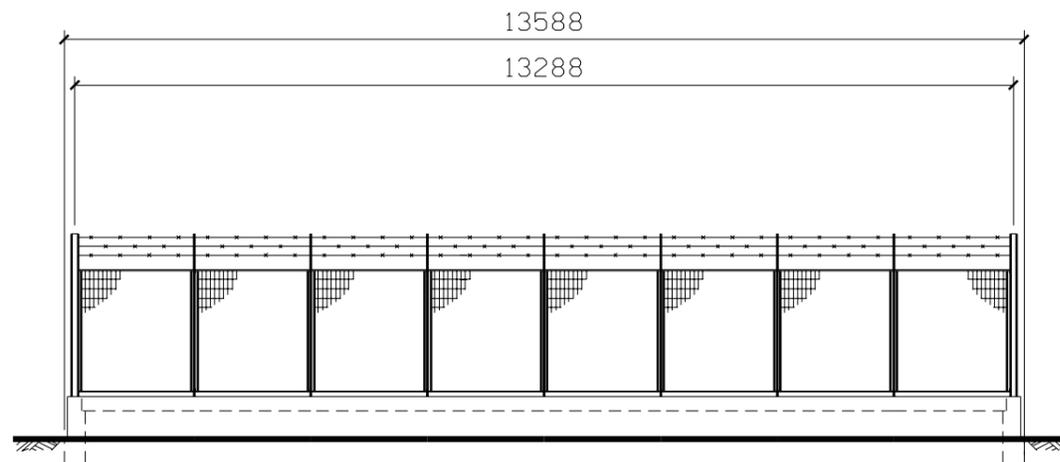

PROSPETTO B