

PLANIMETRIA GENERALE D'IMPIANTO

SOC. TOSCOPIPETROL

NERI DEPOSITI COSTIERI

SOC. SAI

BANCHINA

CANALE INDUSTRIALE

SERVIZI ESISTENTI :

- ① UFFICI
- ② PORTINERIA
- ③ MENSA
- ④ CABINA ENEL
- ⑤ STAZIONE METANO
- ⑥ STOCCAGGIO METANOLO


- ⑧ IMPIANTO DI PRODUZIONE LINEA 1
- ⑨ STOCCAGGIO PRODOTTI
- ⑩ PALAZZINA SERVIZI NOVAOL
- ⑪ IMPIANTO DI PRODUZIONE LINEA 2
- ⑫ AREA STOCCAGGI LINEA 2
- ⑬ STOCC. ADDITIVI CENTRALE TERMICA/NEUTRO

LEGENDA	
Simbolo	DESCRIZIONE - DESCRIPTION
	SERVIZI ESISTENTI
	NUOVI INTERVENTI
	CONDIZIONI DA RISPETTARE
	CONTENUTO OPERATIVO
	PROCESSO A FRECCIA

NUOVI INTERVENTI :

- ⑮ FAME PLANT
- ⑯ TETTOIE RIFIUTI
- ⑰ NUOVI SERBATOI
Serbatoio n°13/300mc
D=6mt H=12mt
Serbatoio n°14/300mc
D=6mt H=14,3mt
Serbatoio n°15/300mc
D=6mt H=12mt
Serbatoio n°16/270mc
D=5,8mt H=12mt
Serbatoio n°18/300mc
D=6mt H=12mt
- ⑱ PENSIANA DI CARICO/SCARICO PRODOTTI
- ⑲ TORRE DI RAFFREDDAMENTO DA 6400KW
- ⑳ NUOVA CABINA MI/BI
- ㉑ NUOVA CALDAIA
- ㉒ NUOVO CHILLER
- ㉓ SERBATOIO DA 50mc
- FLER SYSTEM

INQUADRAMENTO

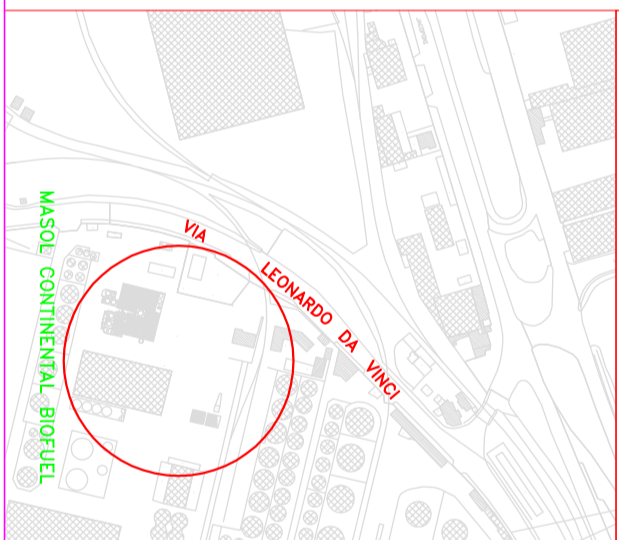

MASOL CONTINENTAL BIOFUEL S.R.L.
STABILIMENTO DI LIVORNO




PROGETTO DEFINITIVO
REALIZZAZIONE TERZA LINEA
PRODUZIONE BIODIESEL

COORDINAMENTO PROGETTISTI:



PROGETTISTA SPECIALISTA:

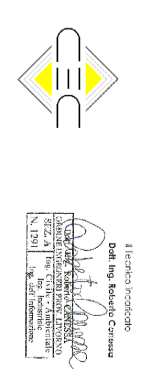

cliente/locatario
MASOL CONTINENTAL BIOFUEL
Via Leonardo da Vinci 35/A
57123 Livorno

contenuto tavola	scala	REVISIONE	DATA	DESCRIZIONE
Planimetria Generale d'Impianto AREA DI CANTIERE	1:1.500	00	29.11.2014	EMISSIONE per RICHIESTA AUTORIZZAZIONE
TAV.01	CM	14	A2	1334_L4000

CODICE ELABORATOI: **BIO3-02.02** REVISIONE: **00** SCALA: