



CARATTERISTICHE QUADRO			
Armadio	MC-CUB Barre Retro	Altezza	2282
Armadio	MC-CUB Barre Retro	Altezza	2282
Gruppi di protezione IP30	Basso (Cavo)	Accessibilità	Frontale
Entrata linea	Basso (Cavo)	Ventilazione	Naturale
Uscita portenze	Basso (Cavo)	Marca interruttori	ABB-SACE
		Ampliabilità	Laterale
		Tensione nom. 400 V	
		Frequenza	50 Hz
		Corrente nom. 1250 A	
		Corrente di c.c. 35 kA	

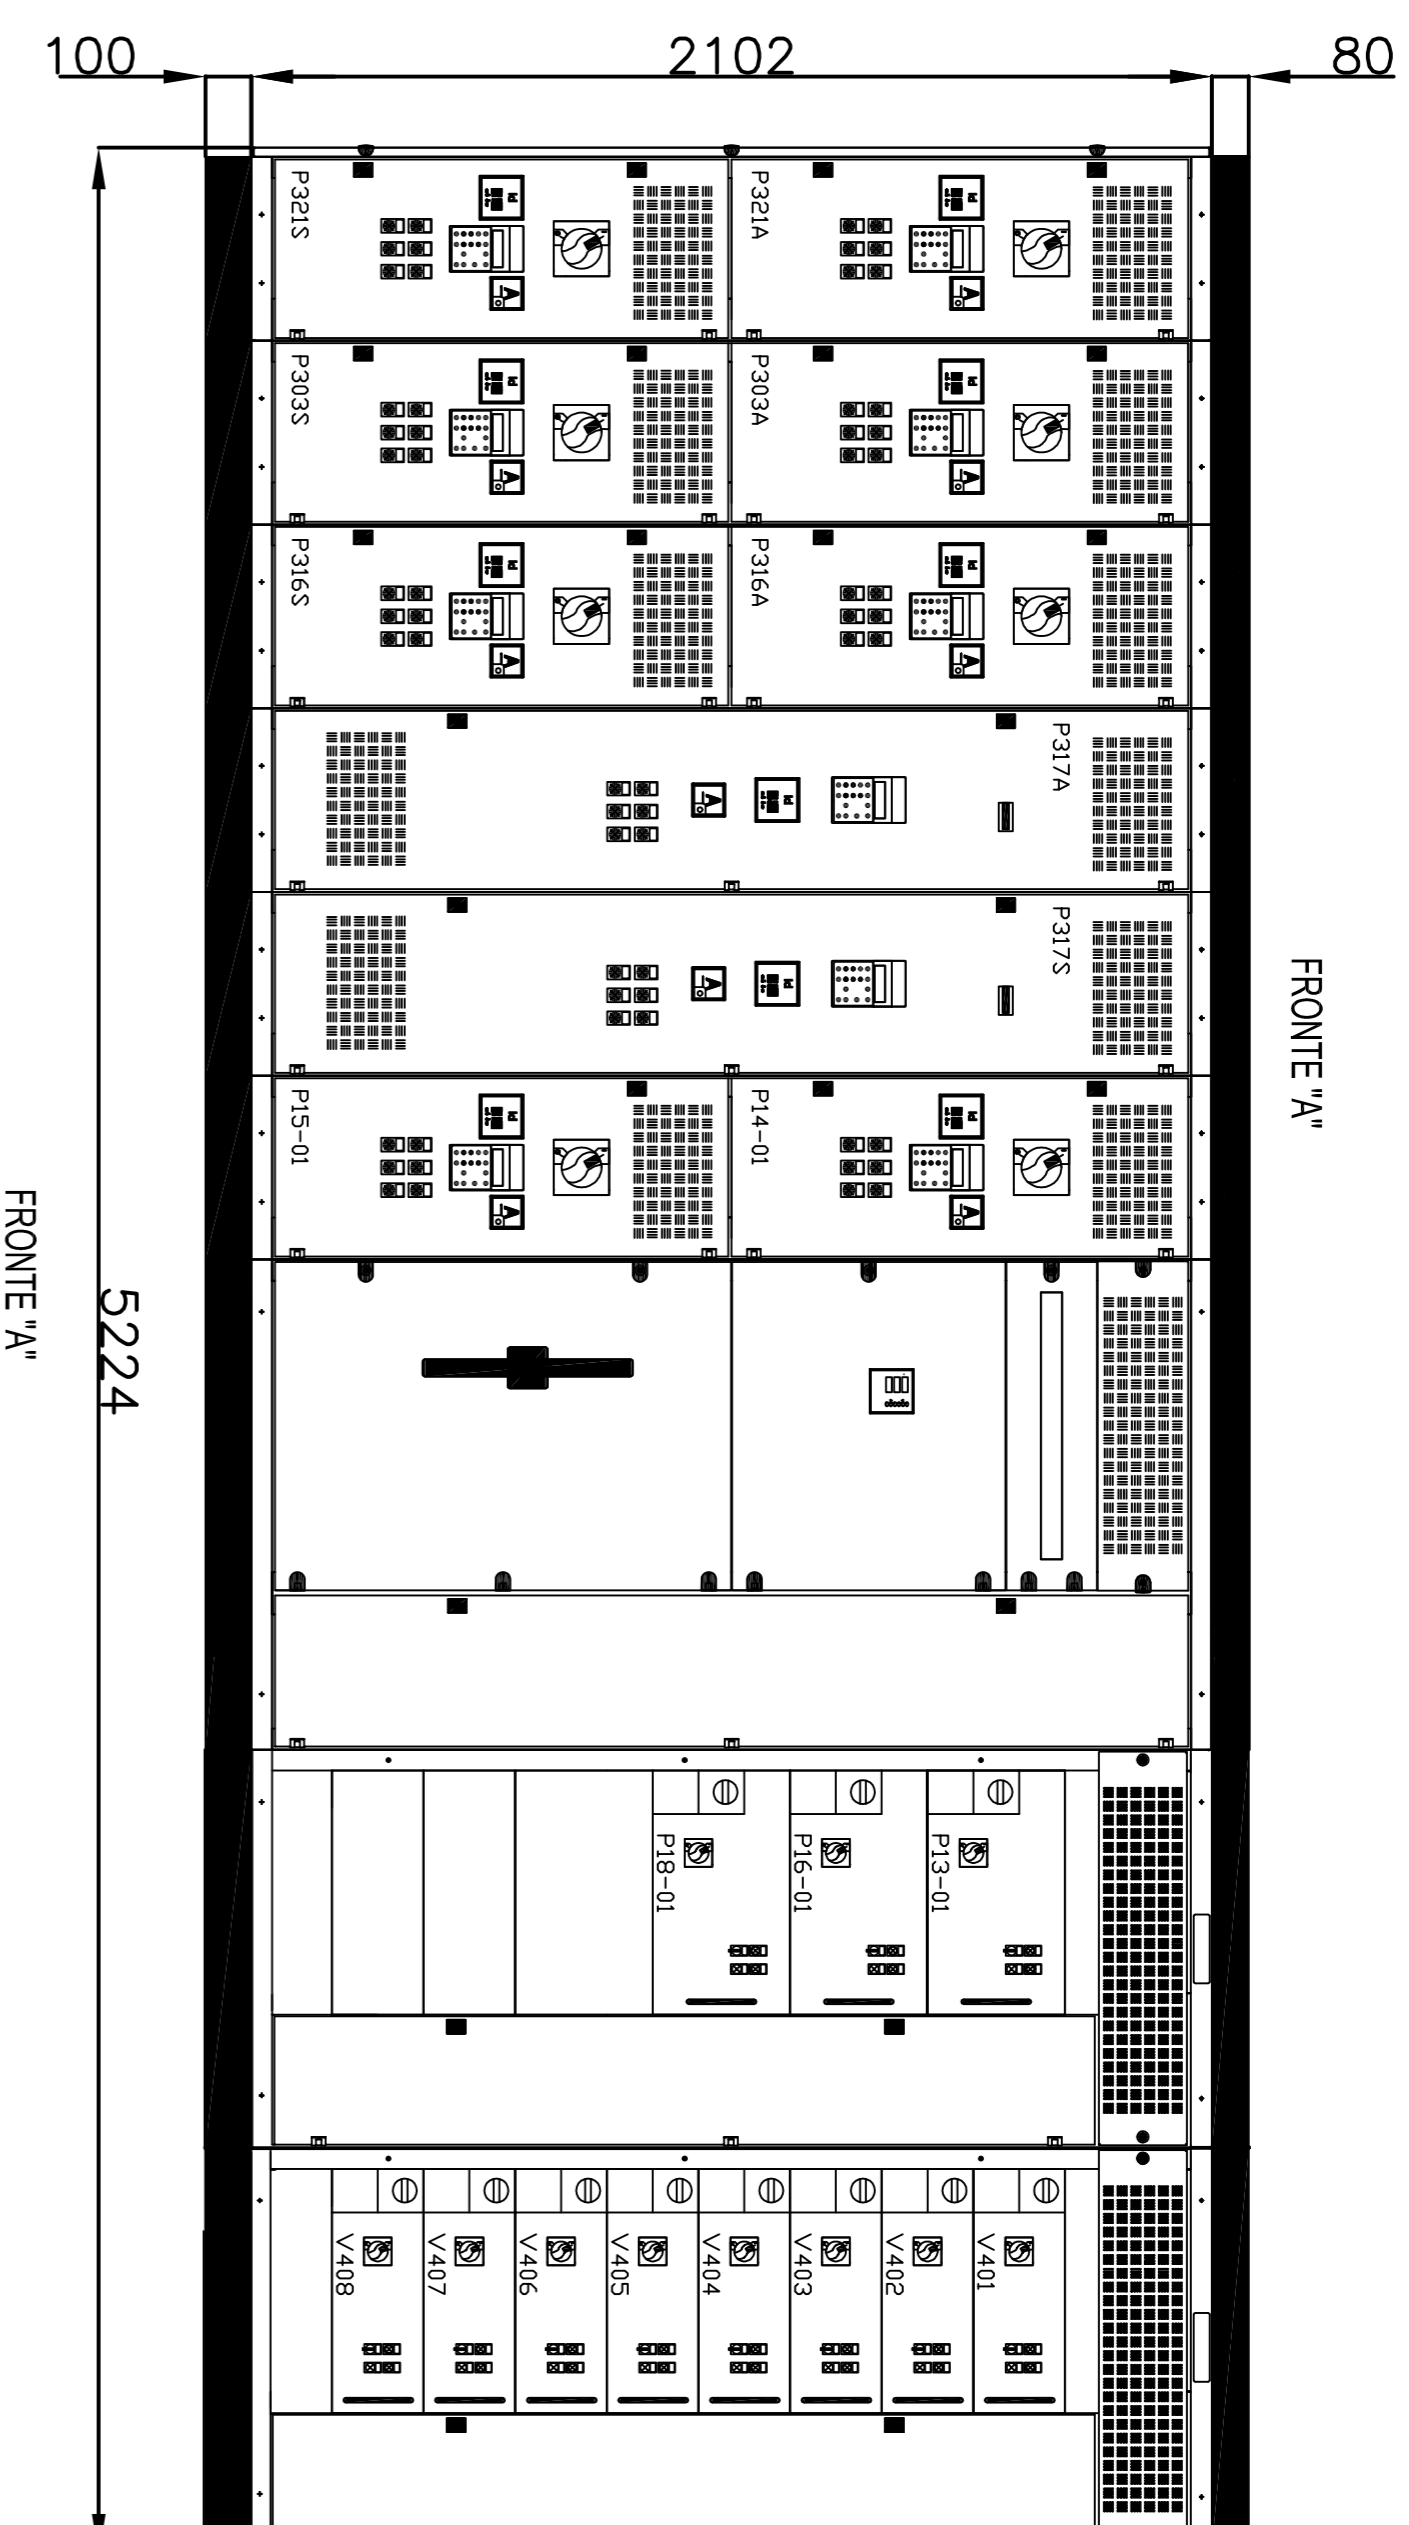

FRONTE "A"



QE-MCC003

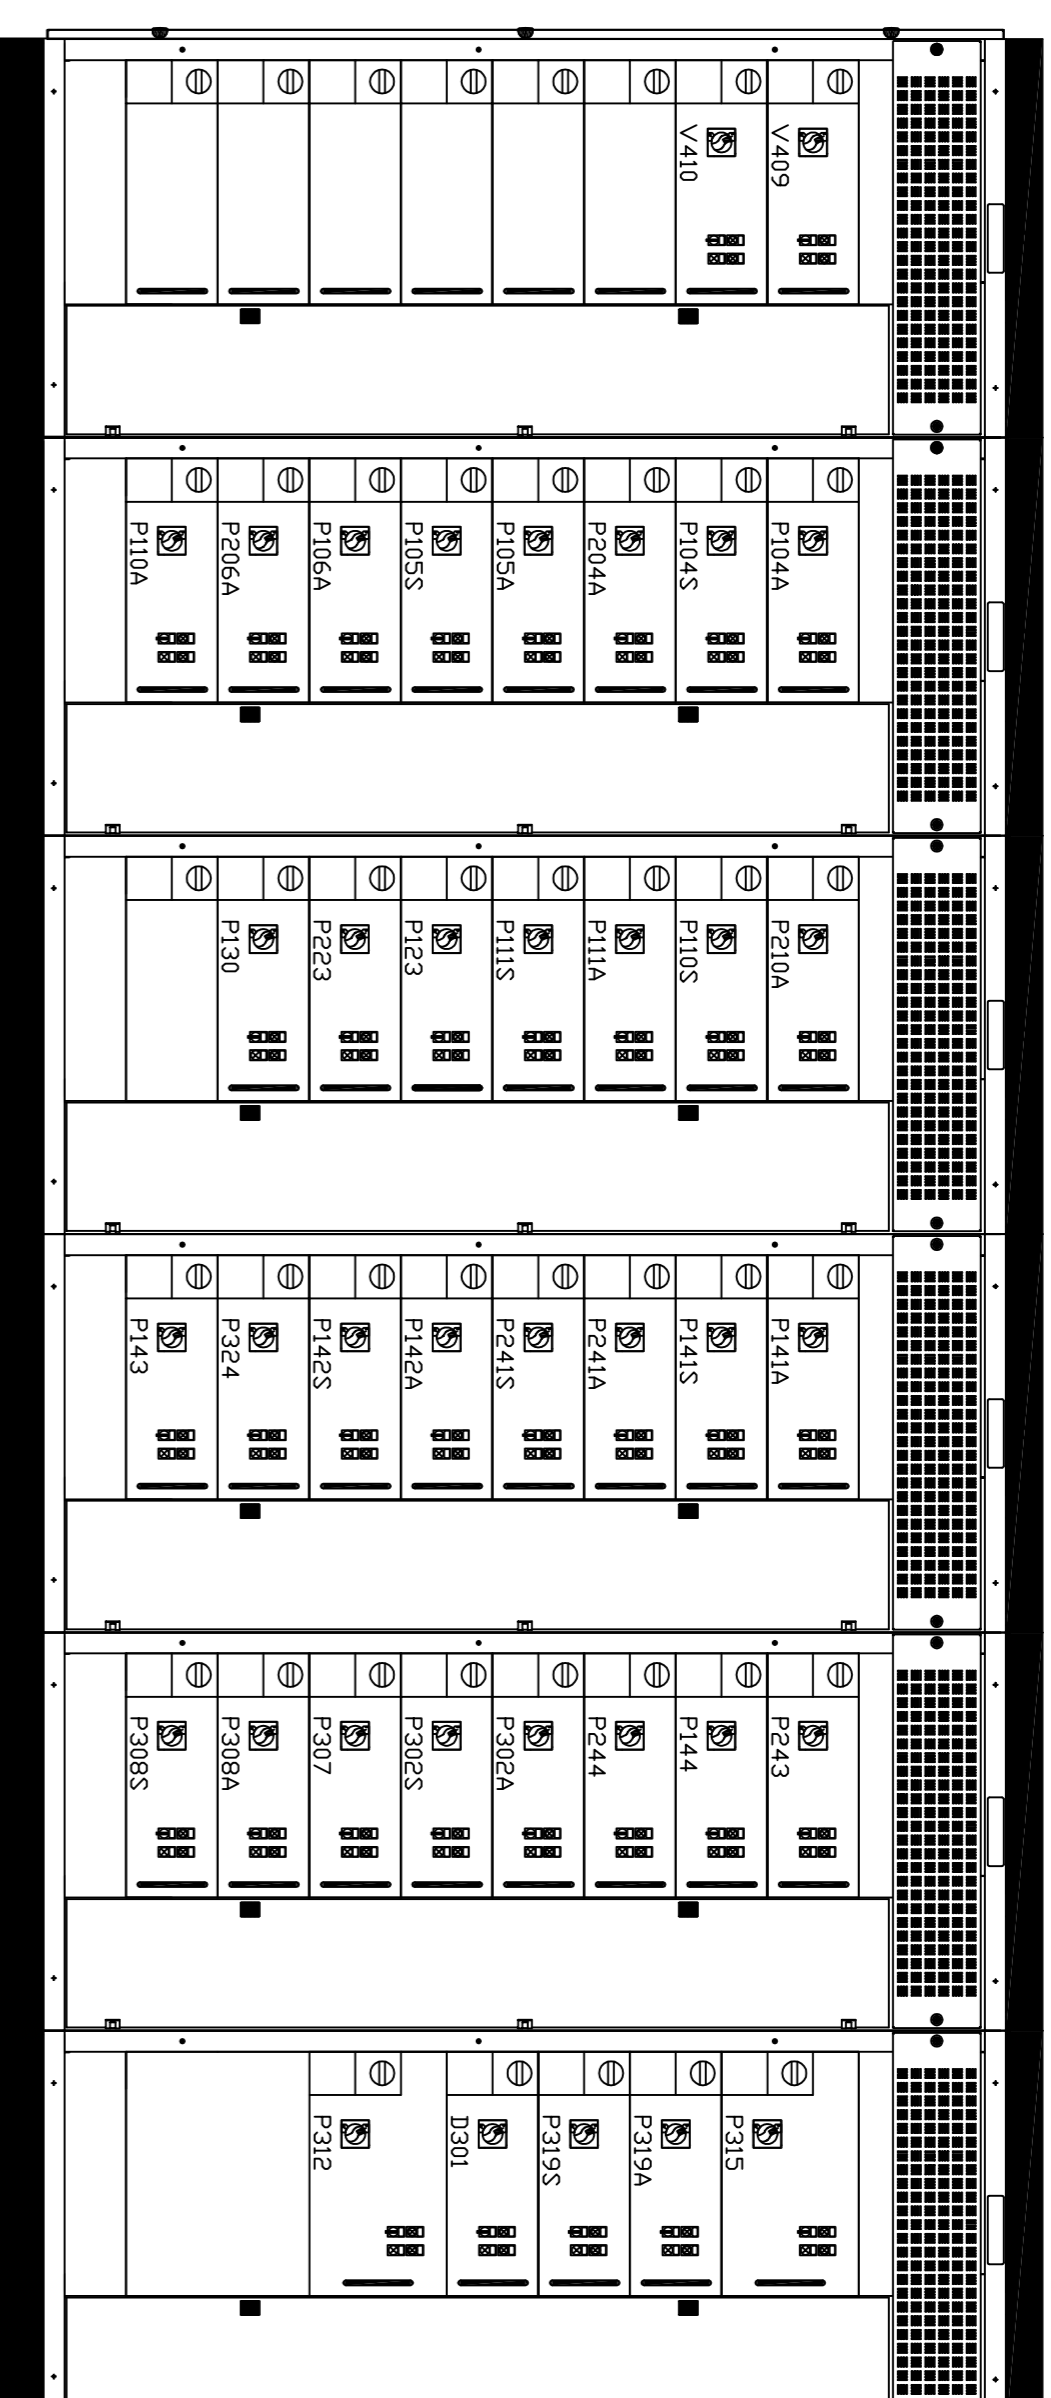

FRONTE "B"

CARATTERISTICHE QUADRO			
Armadio	PV-TECH	Altezza	2274
Grado di protezione IP30	Basso (Cavo)	Accessibilità	Frontale
Entrata linea	Basso (Cavo)	Ventilazione	Naturale
Uscita portenze	Basso (Cavo)	Marca interruttori	SIEMENS
		Ampliabilità	Laterale
		Tensione nom. 400 V	
		Frequenza	50 Hz
		Corrente nom. 2500A	
		Corrente di c.c. 50 kA	

FRONTE "B"

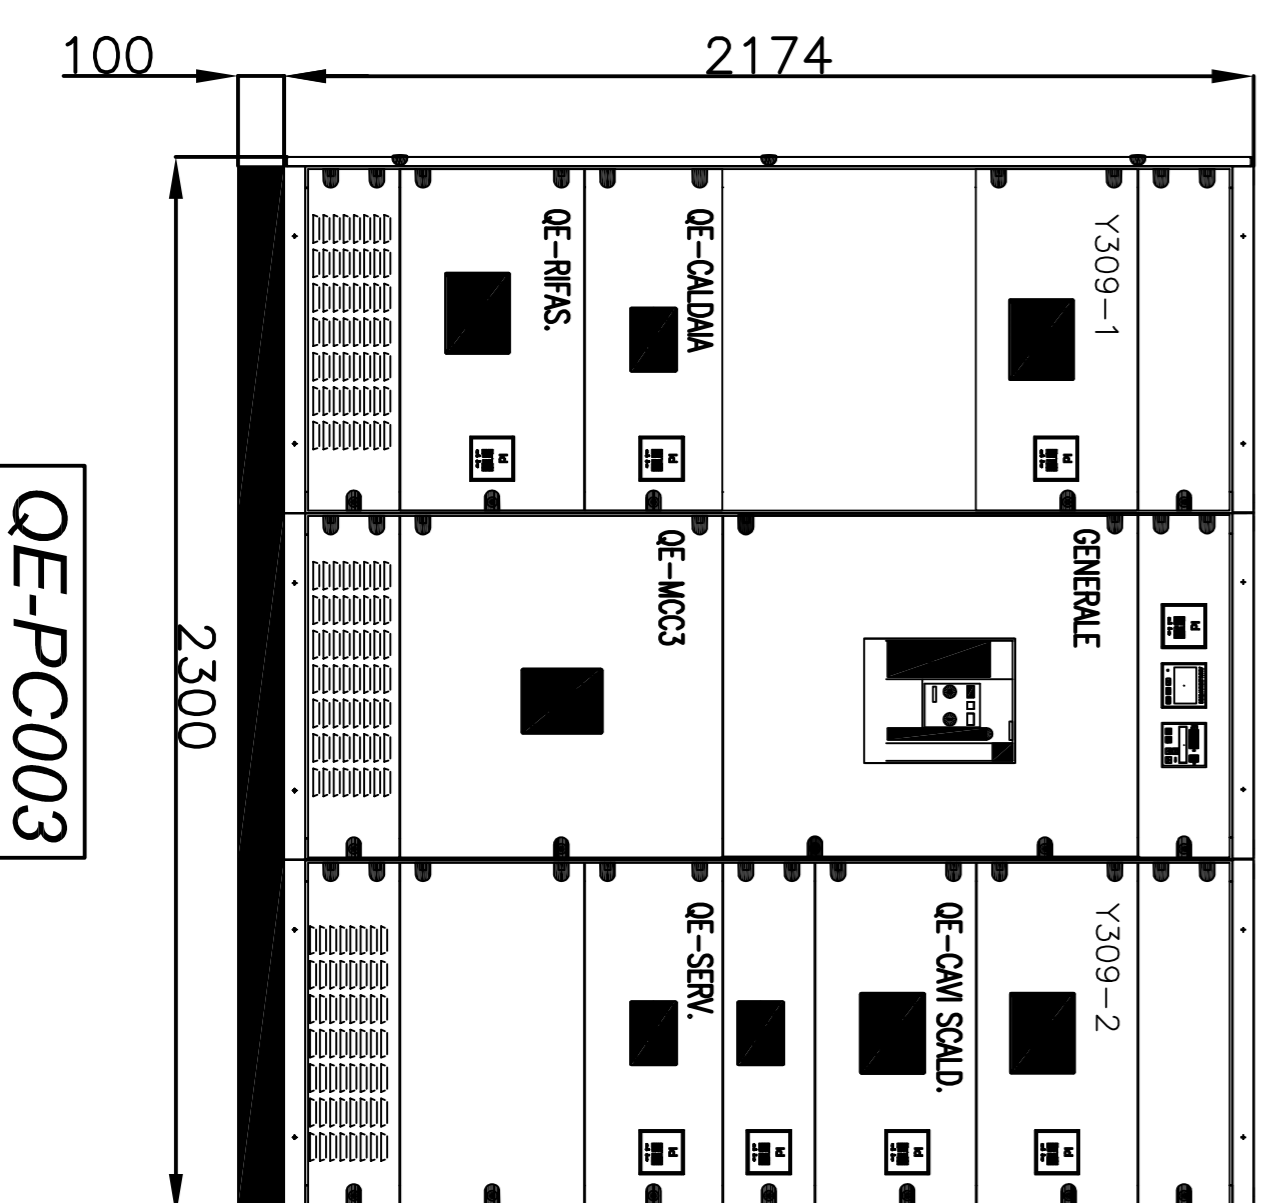 

**MASOL CONTINENTAL BIOFUEL S.R.L.**  
STABILIMENTO DI LIVORNO


**PROGETTO DEFINITIVO**

**REALIZZAZIONE TERZA DI LINEA  
DI PRODUZIONE BIODIESEL**

COORDINAMENTO  
PROGETTISTI:



PROGETTISTA  
SPECIALISTA:

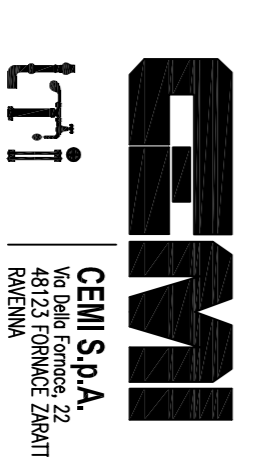

*Fronti quadri*

SETT. 2014	LAZZARONI	BOZZI	FALASCHI	EMESSO PER RICHIESTA AUTORIZZAZIONI
DATA	REDATTO	CONTROLATO	APPROVATO	DESCRIZIONE
CODICE ELABORATO:	<b>BIO3-04.18</b>	REVISIONE: 00	SCALAI:	#