


Nuova Caldaia (25t/h di vapore) P=30kW

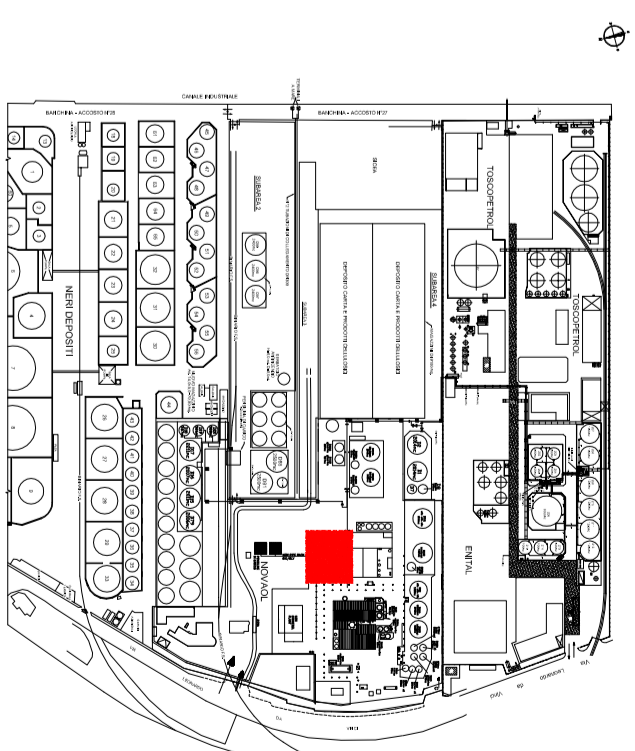

PIANTA CHIAVE



MASOL CONTINENTAL BIOFUEL S.R.L.
 STABILIMENTO DI LAVORNO

PROGETTO DEFINITIVO

**REALIZZAZIONE TERZA DI LINEA
 DI PRODUZIONE BIODIESEL**

COORDINAMENTO
 PROGETTISTI:



PROGETTISTA
 SPECIALISTA:



*Layout ubicazione nuova sezione
 impianto e relativi locali*

| | | | | |
|----------------------|-------------------|---------------|-----------|-------------------------------------|
| SETT. 2014 | LAZZARINI | ROZZI | FALASCHI | EMESSO PER RICHIESTA AUTORIZZAZIONI |
| DATA | REDATTO | CONROLLATO | APPROVATO | DESCRIZIONE |
| CODICE ELABORATI: | BIO3-04.21 | REVISIONE: 00 | SCALAI | 1:50 |