

LEGENDA

- CORONA DI RAME 50 mm (ESISTENTE)
- + DISPENSORE ISPEZIONABILE (ESISTENTE)
- POZZETTO DI ISPEZIONE (ESISTENTE)
- CABINA ELETTRICA (ESISTENTE)
- QUADRO DI DISTRIBUZIONE (ESISTENTE)
- BARRA DI TERRA (ESISTENTE)

- CORONA DI RAME 90 mm (SKID LINEA 3 BIODIESEL)
- DISPENSORE ISPEZIONABILE (SKID LINEA 3 BIODIESEL)


SERVIZI ESISTENTI :

- ① UFFICI
- ② PORTINERIA
- ③ MENSA
- ④ CABINA ENEL
- ⑤ STAZIONE METANO
- ⑥ STOCCAGGIO METANOLO
- ⑧ IMPIANTO DI PRODUZIONE LINEA 1
- ⑨ STOCCAGGIO PRODOTTI
- ⑩ PALAZZINA SERVIZI NOVAOL
- ⑪ IMPIANTO DI PRODUZIONE LINEA 2
- ⑫ AREA STOCCAGGI LINEA 2
- ⑬ STOCC. ADDITIVI CENTRALE TERMICA/NEUTRO

NUOVI INTERVENTI :

- ⑮ FAME PLANT
- ⑯ TETTOIE RIFIUTI
- ⑰ NUOVI SERBATOI
 - Serbatoio n°13 / 300mc
D=6m1 H=12m1
 - Serbatoio n°14 / 1000mc
D=9,5m1 H=14,5m1
 - Serbatoio n°15 / 1000mc
Serbatoio H=16,270m
 - D=5,6m1 H=12m1
 - Serbatoio n°18 / 300mc
D=6m1 H=12m1
- ⑰ PENNSILINA DI CARICO/SCARICO PRODOTTI
- ⑱ TORRE DI RAFFREDDAMENTO DA 6400KW
- ⑲ NUOVA CABINA MT/BT
- ⑳ NUOVA CALDAIA
- ㉑ NUOVO CHILLER


MASOL CONTINENTAL BIOFUEL S.R.L.
STABILIMENTO DI LIVORNO

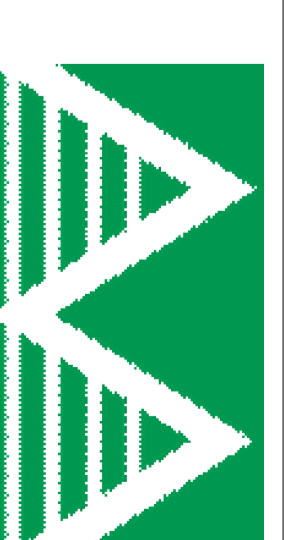

PROGETTO DEFINITIVO
REALIZZAZIONE TERZA DI LINEA DI
PRODUZIONE BIODIESEL



Planimetria rete di terra

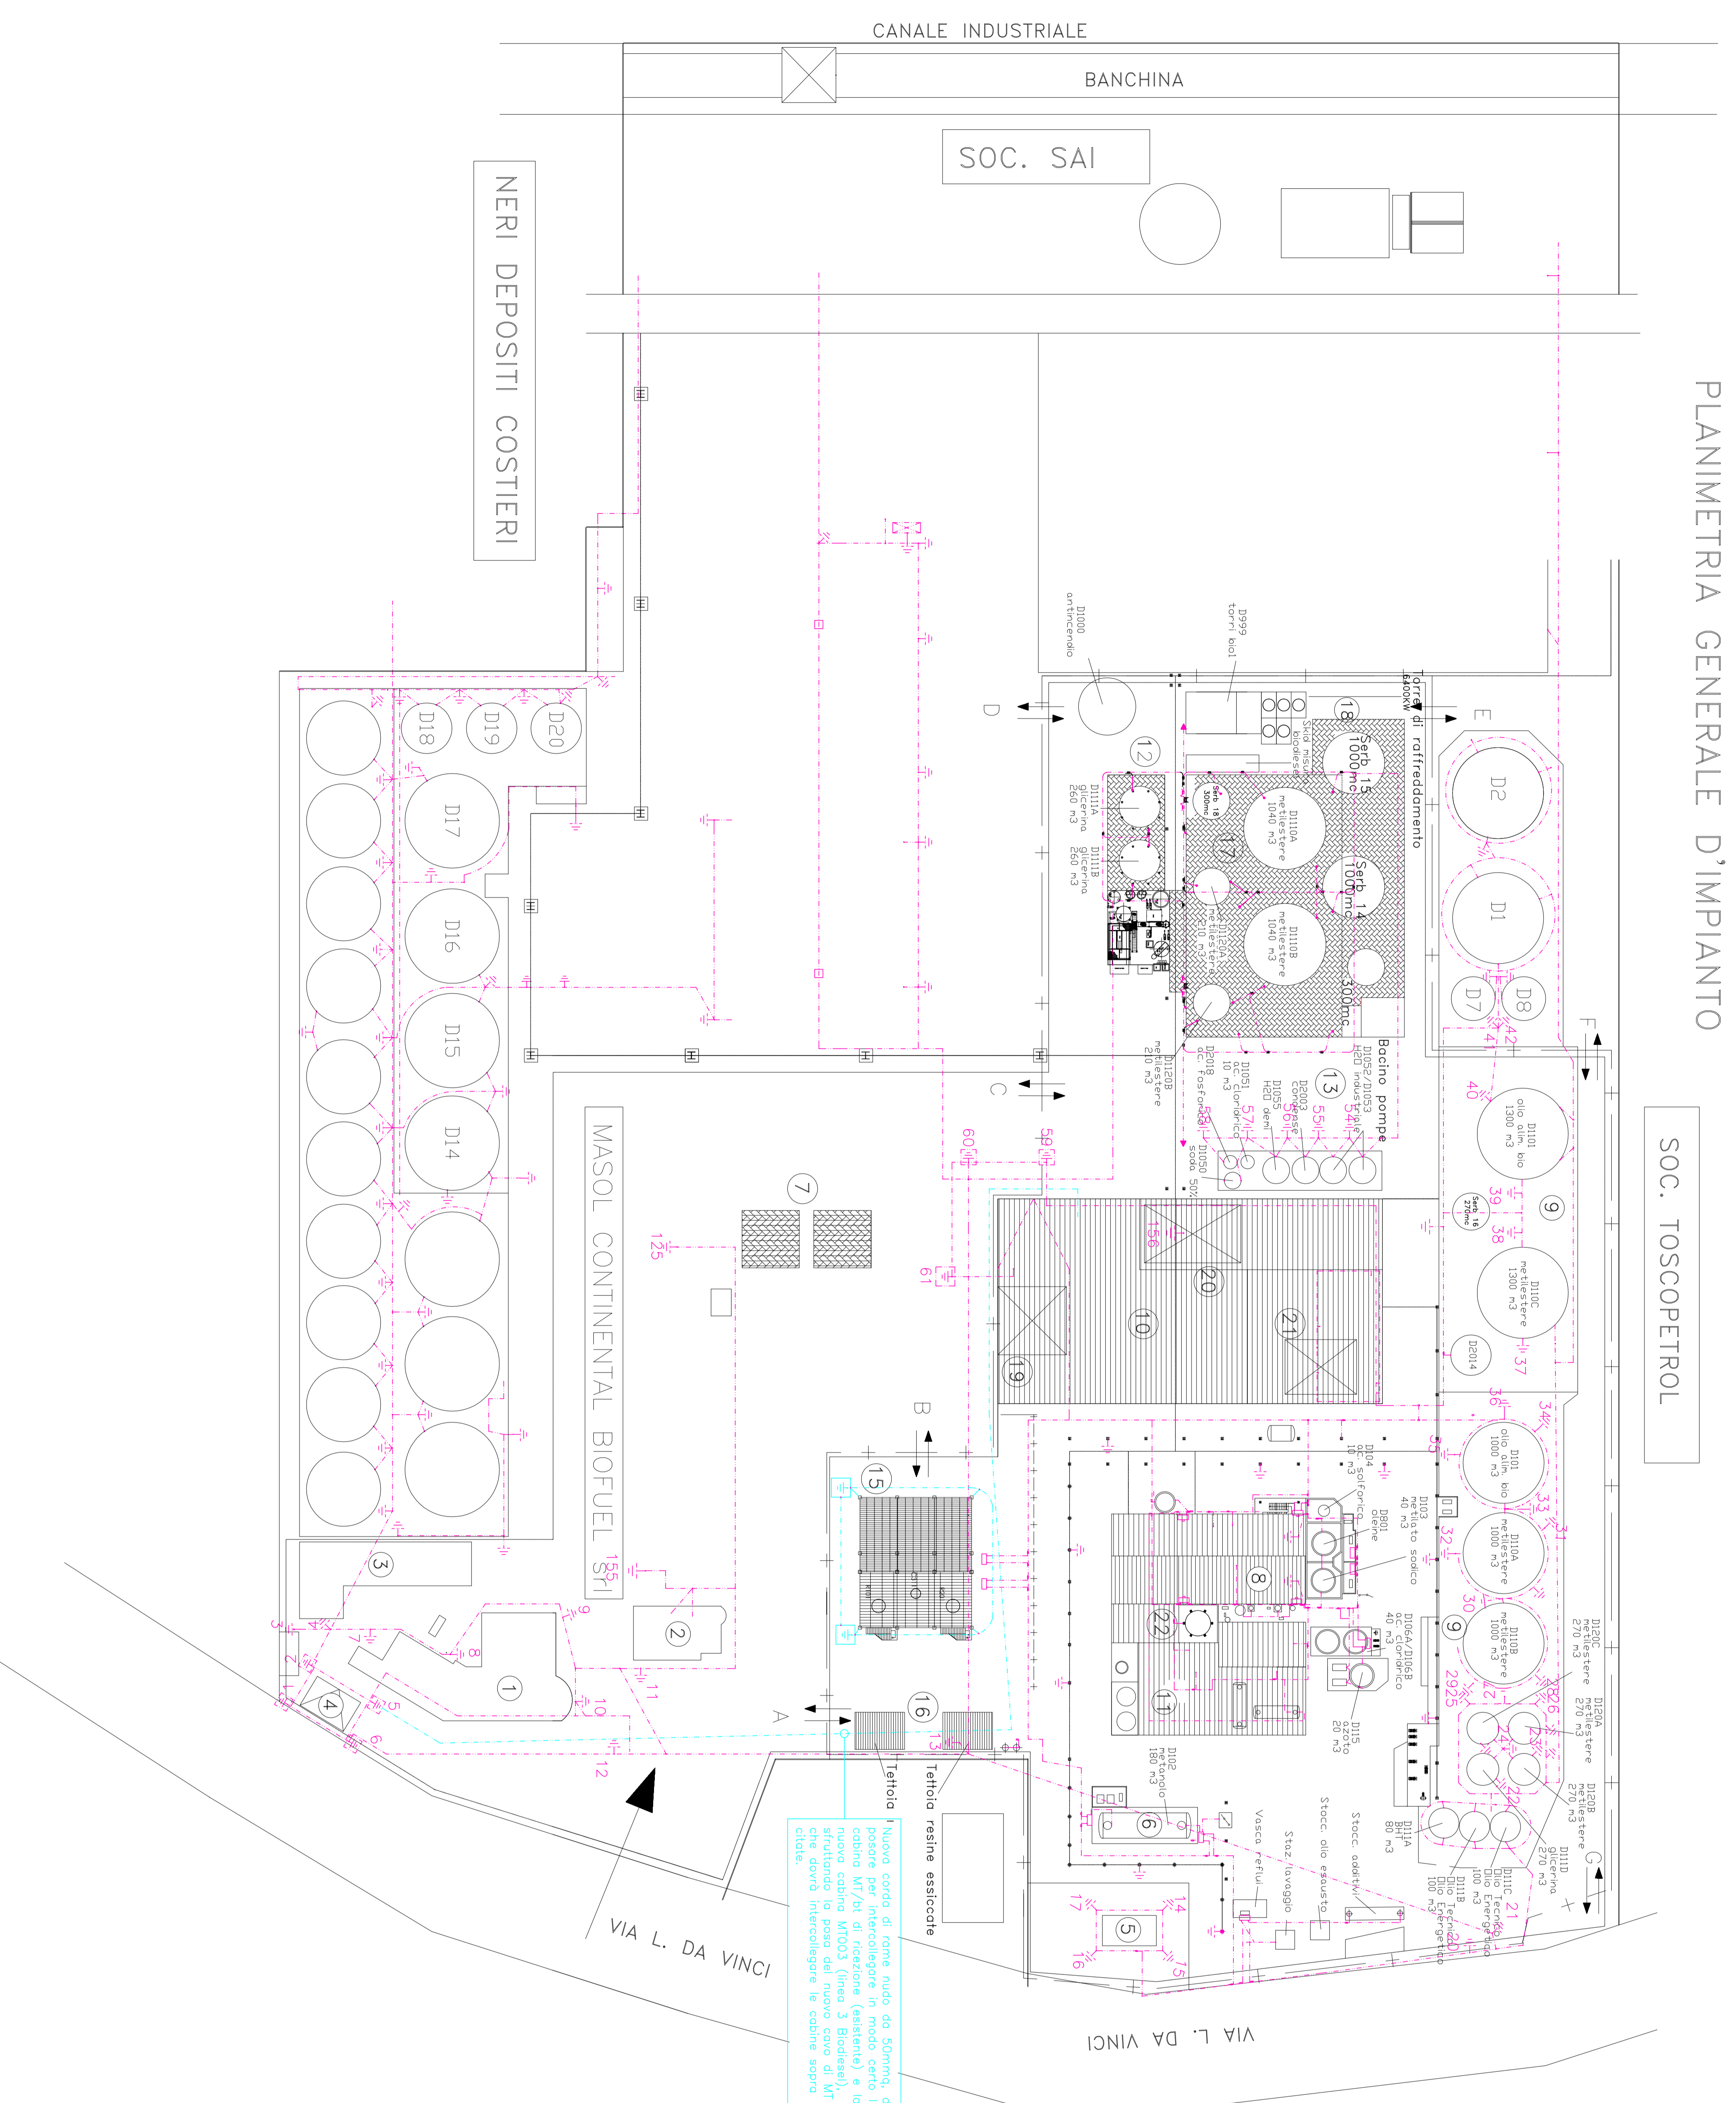

PLANIMETRIA GENERALE D'IMPIANTO

SOC. TOSCOPIETROL

BANCHINA

SOC. SAI

NERI DEPOSITI COSTIERI

MASOL CONTINENTAL BIOFUEL S.R.L.

VIA L. DA VINCI

CANALE INDUSTRIALE

SETTE	2022	FALCONE	LINEA 3 BIODIESEL - AUTORELAZIONE
DATA	ESITO	CONTRATTO	APPROVATO
INDICE	REVISIONE	REVISIONE	00
CALCOLO	ESABATO	BIO3-04.23	SCALA: 1:500