


PLANIMETRIA GENERALE D'IMPIANTO

SOC. TOSCOJETROL

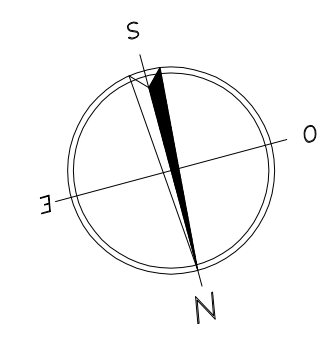

LEGENDA UTENZE




SERVIZI ESISTENTI :

- ① UFFICI
- ② PORTINERIA
- ③ MENSA
- ④ CABINA ENEL
- ⑤ STAZIONE METANO
- ⑥ STOCCAGGIO METANOLO
- ⑧ IMPIANTO DI PRODUZIONE LINEA 1
- ⑨ STOCCAGGIO PRODOTTI
- ⑩ PALAZZINA SERVIZI NOVAOL
- ⑪ IMPIANTO DI PRODUZIONE LINEA 2
- ⑫ AREA STOCCAGGI LINEA 2
- ⑬ STOCC. ADDITIVI CENTRALE TERMICA/NEUTRO

NUOVI INTERVENTI :

- ⑮ FAME PLANT
- ⑯ TETTOIE RIFIUTI
- ⑰ NUOVI SERBATOI
 - Serbatoio n°13/300mc
D=6mt H=12mt
 - Serbatoio n°14/1000mc
D=9.8mt H=14.5mt
 - Serbatoio n°15/1000mc
D=9.8mt H=14.5mt
 - Serbatoio n°16/270mc
D=5.6mt H=12mt
 - Serbatoio n°18/300mc
D=6mt H=12mt
- ⑰ PENSILINA DI CARICO/SCARICO PRODOTTI
- ⑱ TORRE DI RAFFREDDAMENTO DA 6400KW
- ⑲ NUOVA CABINA MT/BT
- ⑳ NUOVA CALDAIA
- ㉑ NUOVO CHILLER

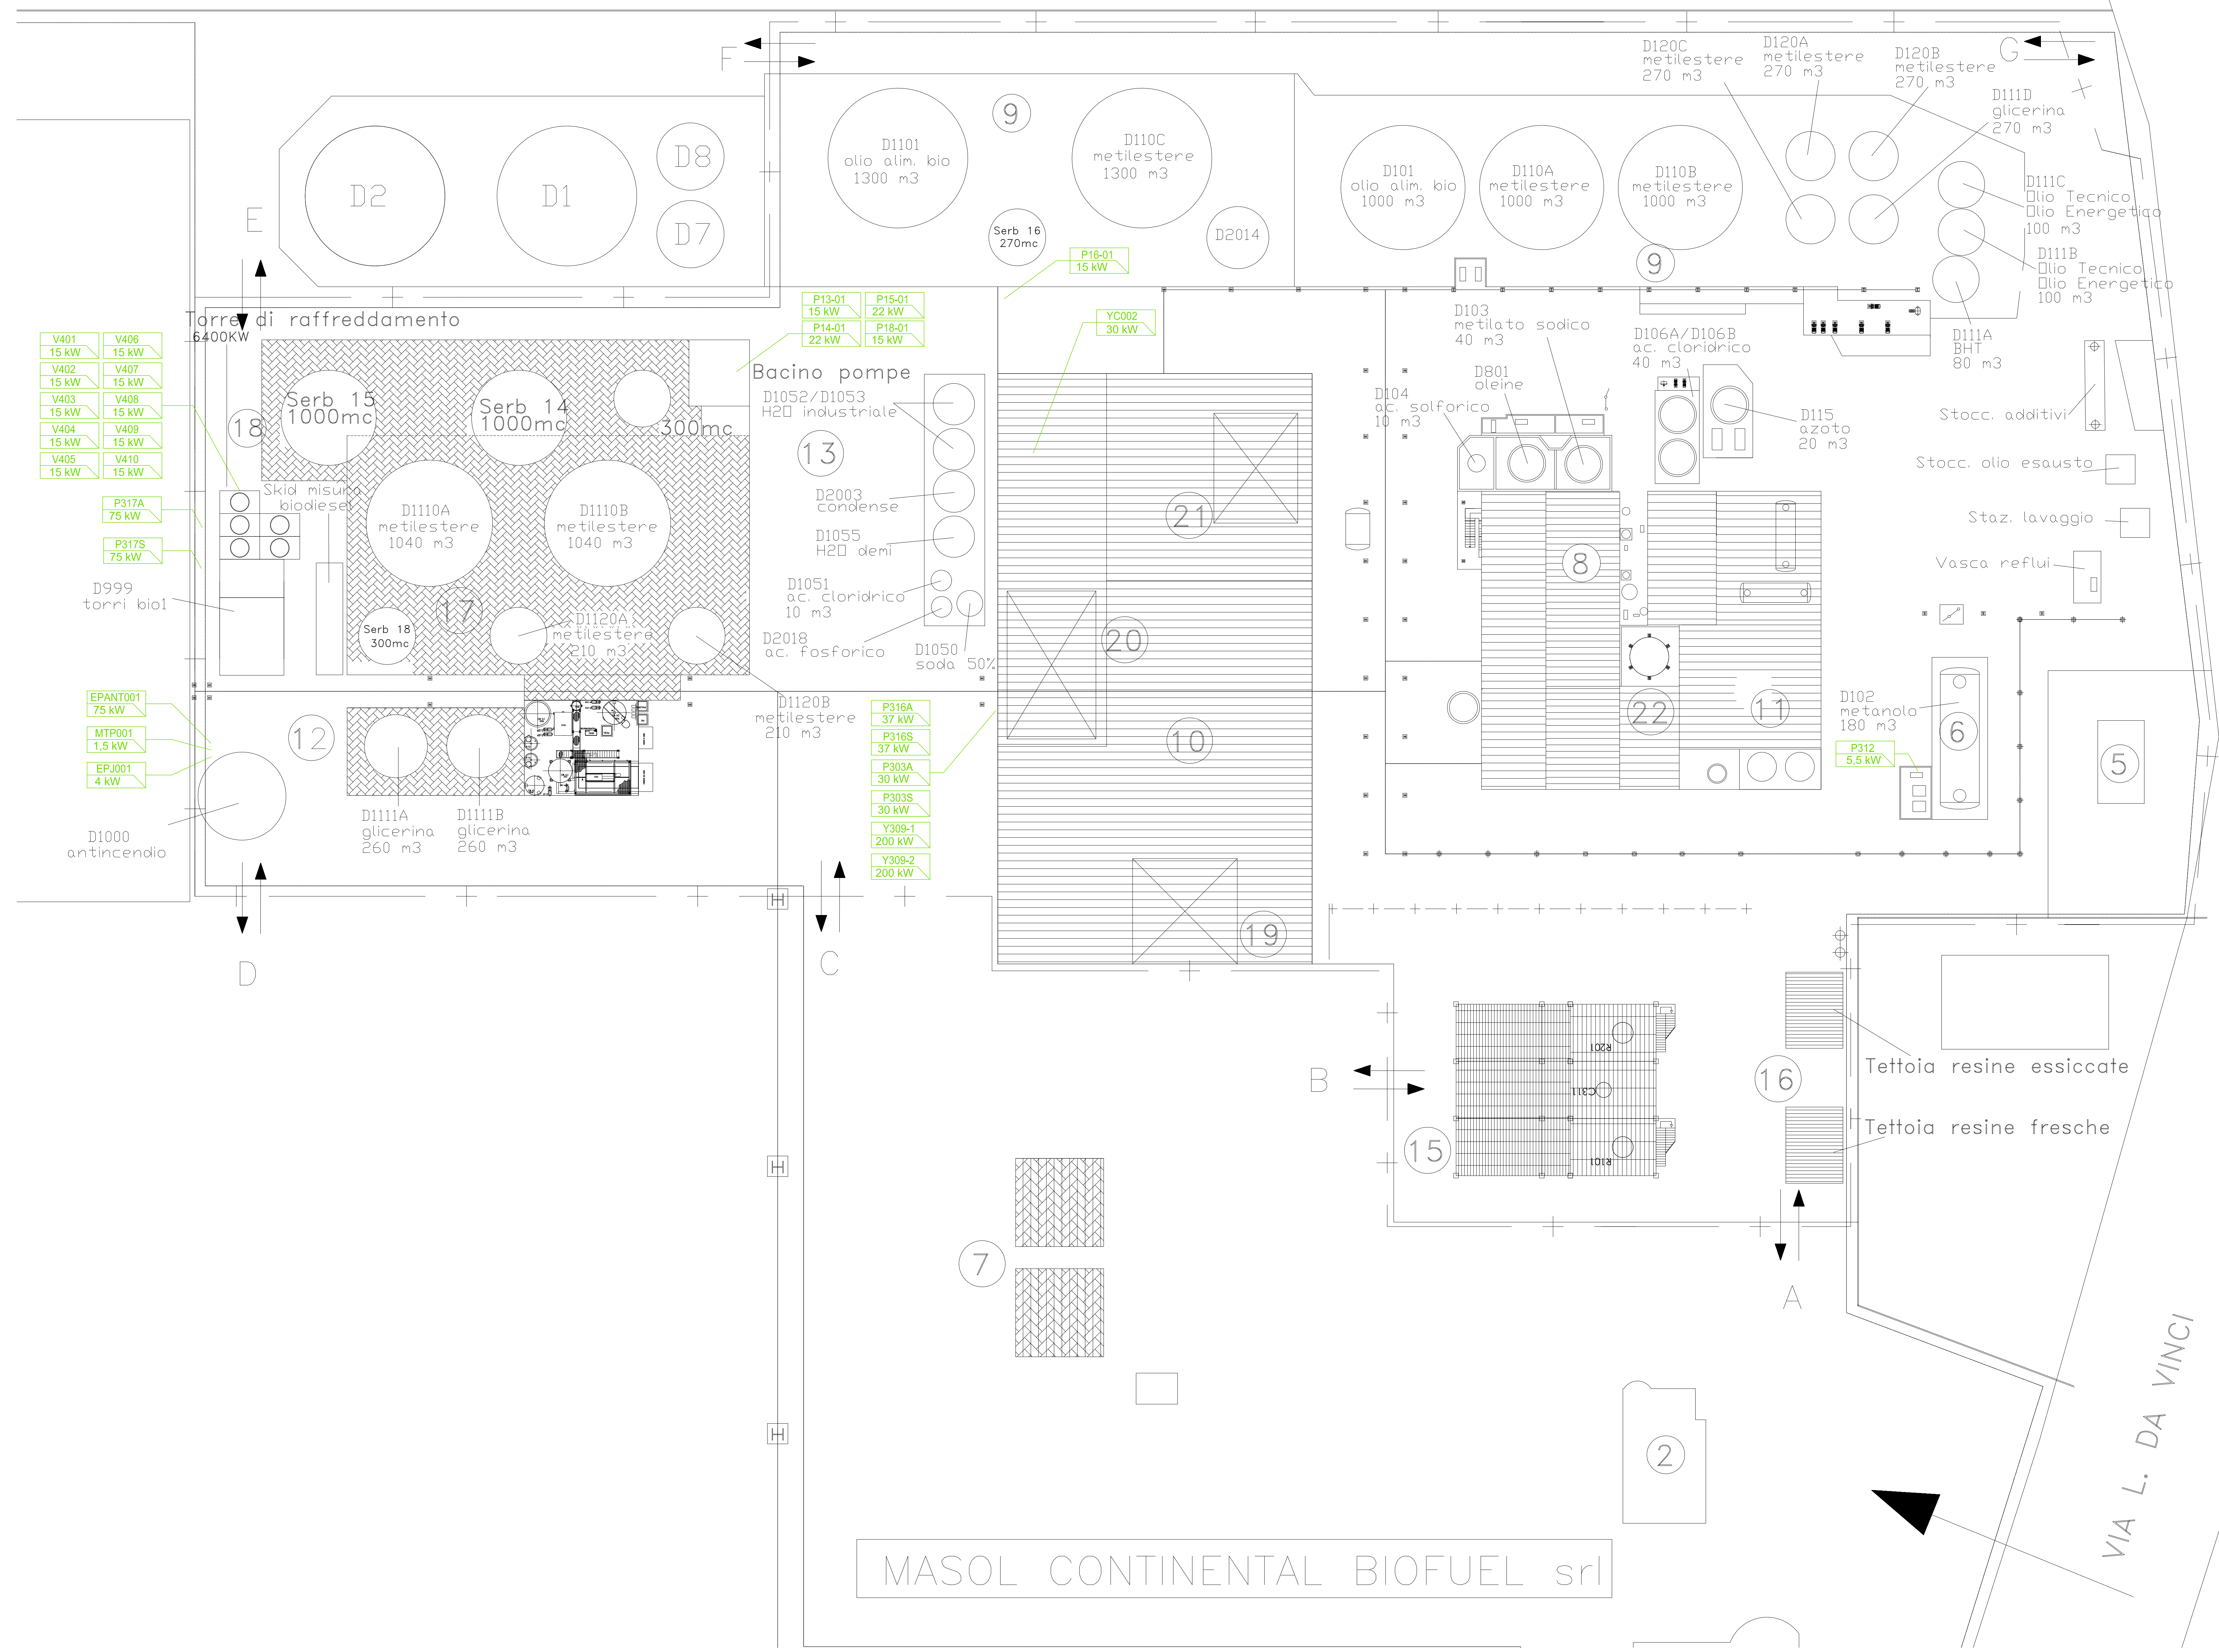

VIA L. DA VINCI

VIA L. DA VINCI

MASOL CONTINENTAL BIOFUEL srl



MASOL CONTINENTAL BIOFUEL S.R.L.
STABILIMENTO DI LIVORNO

PROGETTO DEFINITIVO
REALIZZAZIONE TERZA DI LINEA DI
PRODUZIONE BIODIESEL

COORDINAMENTO
PROGETTISTI:



PROGETTISTA
SPECIALISTA:



Layout ubicazione
utenze impianto

| | | | | |
|------------------|------------|-------------|-----------|------------------------------------|
| SETT. 2014 | LAZZARINI | BOZZI | FALASCONI | MESSO PER RICHIESTA AUTORIZZAZIONE |
| DATA | PRELATO | CONTROLLATO | APPROVATO | DESCRIZIONE |
| CODICE ELABORATO | BIO3-04.24 | REVISIONE | 00 | SCALA: 1:250 |