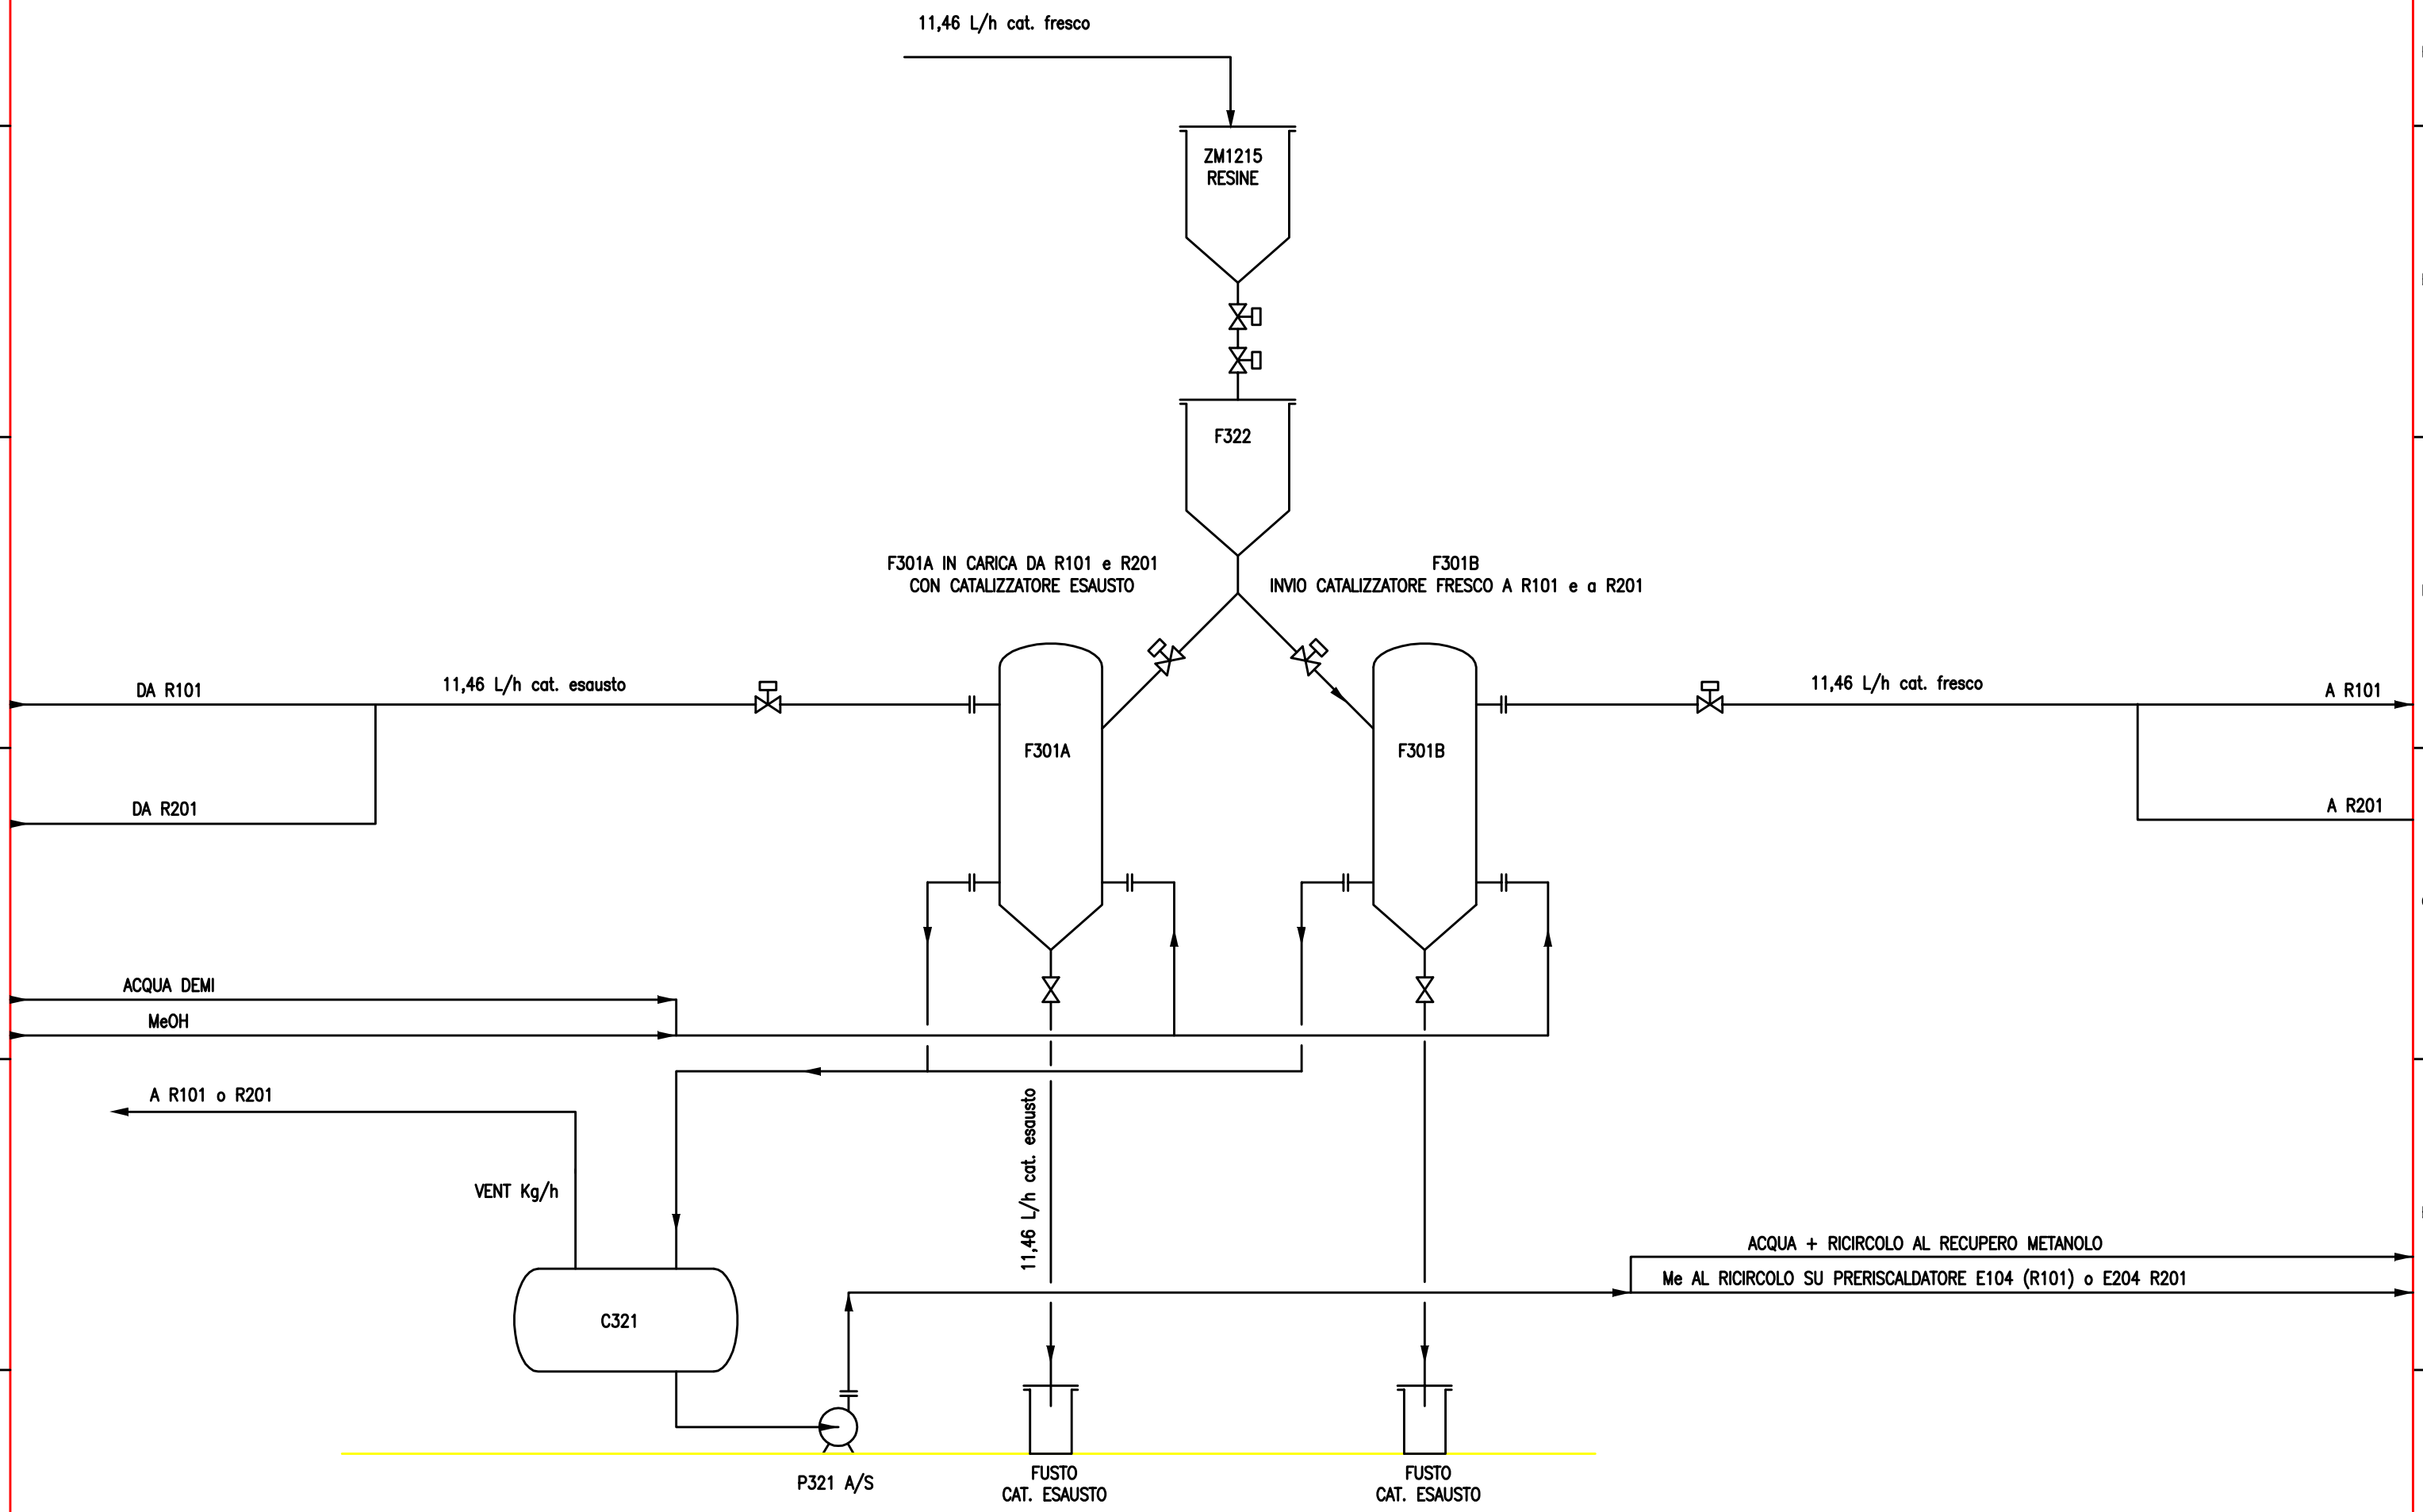
11,46 L/h cat. fresco
ZM1215
RESINE
F322
F301A IN CARICA DA R101 e R201
CON CATALIZZATORE ESAUSTO
F301B
INVIO CATALIZZATORE FRESCO A R101 e a R201
DA R101
11,46 L/h cat. esausto
F301A
F301B
11,46 L/h cat. fresco
A R101
DA R201
A R201
ACQUA DEMI
MeOH
A R101 o R201
VENT Kg/h
11,46 L/h cat. esausto
ACQUA + RICIRCOLO AL RECUPERO METANOLO
Me AL RICIRCOLO SU PRERISCALDATORE E104 (R101) o E204 R201
C321
P321 A/S
FUSTO
CAT. ESAUSTO
FUSTO
CAT. ESAUSTO

FIG.1