



ROBECCO D'OGLIO (CR) – CTR F.D7a2
COROGRAFIA 1:10000

Ø	GIU-07	EMISSIONE	CANDIGLIOTTI	SABBATINI	LANNI
Rev.	DATA	DESCRIZIONE	ELABORATO	VERIFICATO	APPROVATO
		 Snam Rete Gas	 Snamprogetti	COMMESSA 663310	UNITA' N. 10
		Metanodotto: Potenziamento CREMONA-SERGNANO DN 1200 (48") - P=75 bar Metanodotto Rifacimento Derivazione per Pontevico DN 200 (8") - P=75 bar		DIS. N. LC-D-83378	
		IMPIANTO (PIDS + PIDA) Loc. Robecco d'Oglio		REVISIONE 0	
			FG. 1 DI 3		
			SCALA		

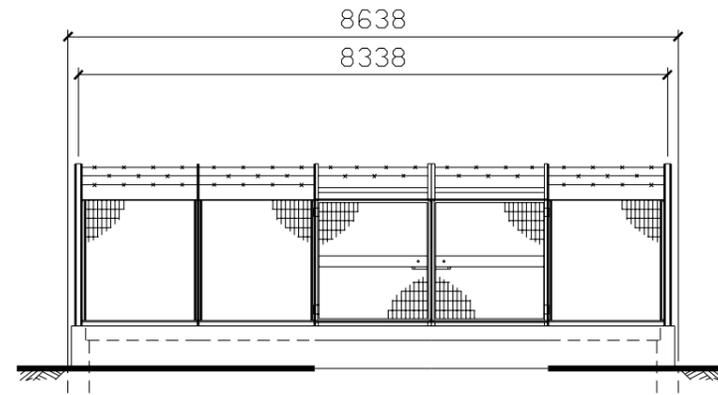

PROSPETTO A

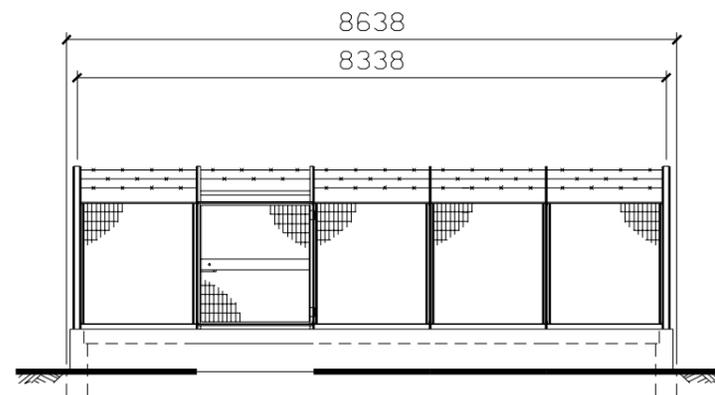

PROSPETTO B

SCALA 1 : 100