PLANIMETRIA DI PROGETTO - TRATTO 1A
SCALA 1:500

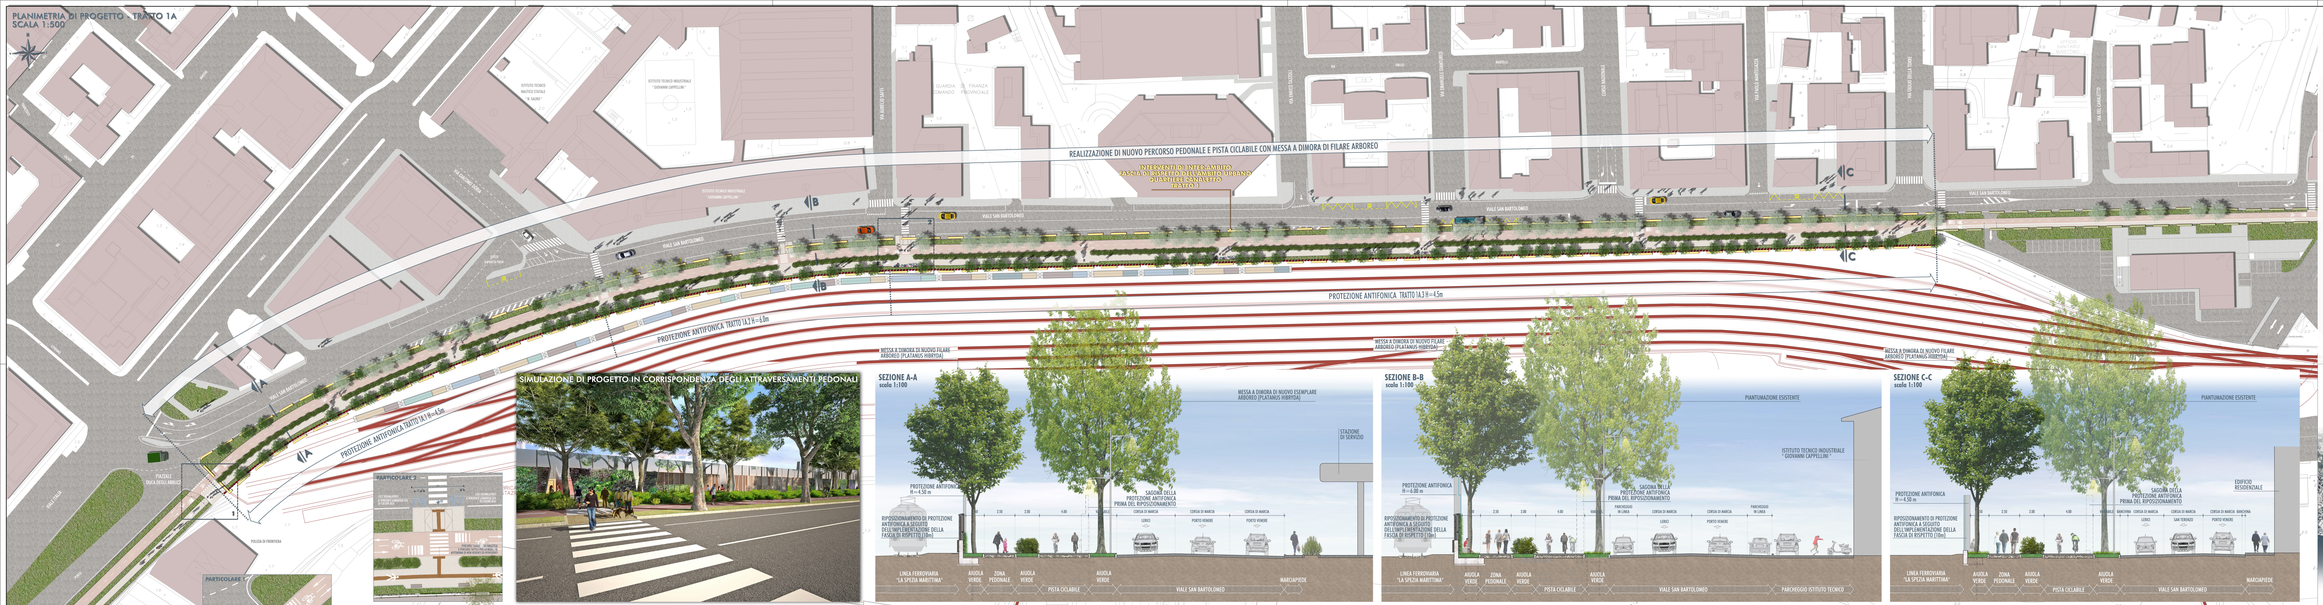
REALIZZAZIONE DI NUOVO PERCORSO PEDONALE E PISTA CICLABILE CON MESSA A DIMORA DI FILARE ARBOREO
INTERVENTI DI INTER-AMBITO
FASCIA DI RISPETTO DEGLI AMBITI URBANI
DISTRETTI ECONOMICI
TRATTO 1
PROTEZIONE ANTIFONICA TRATTO 1A.3 H=4.5m
PROTEZIONE ANTIFONICA TRATTO 1A.2 H=6.0m
PROTEZIONE ANTIFONICA TRATTO 1A.1 H=4.5m
VIALE SAN BARTOLOMEO
VIA MONTEGRAPPA
VIA SAN BENEDETTO
VIA ALESSANDRO VOLTA
CORSO NAZIONALE
VIA PAOLO BARTOLOCCI
VIA DEI MILLE
VIA CRISPI
VIA DEGLI ORTI
VIA DEL CANALETTO
ISTITUTO TECNICO INDUSTRIALE "GIOVANNI CAPPELLINI"
ISTITUTO TECNICO NAUTICO STATALE "A. MARO'"
GUARDIA DI FINANZA COMANDO PROVINCIALE
POLIZIA DI FRONTIERA
