


SEZIONE TRASVERSALE

SCALA: 1:100

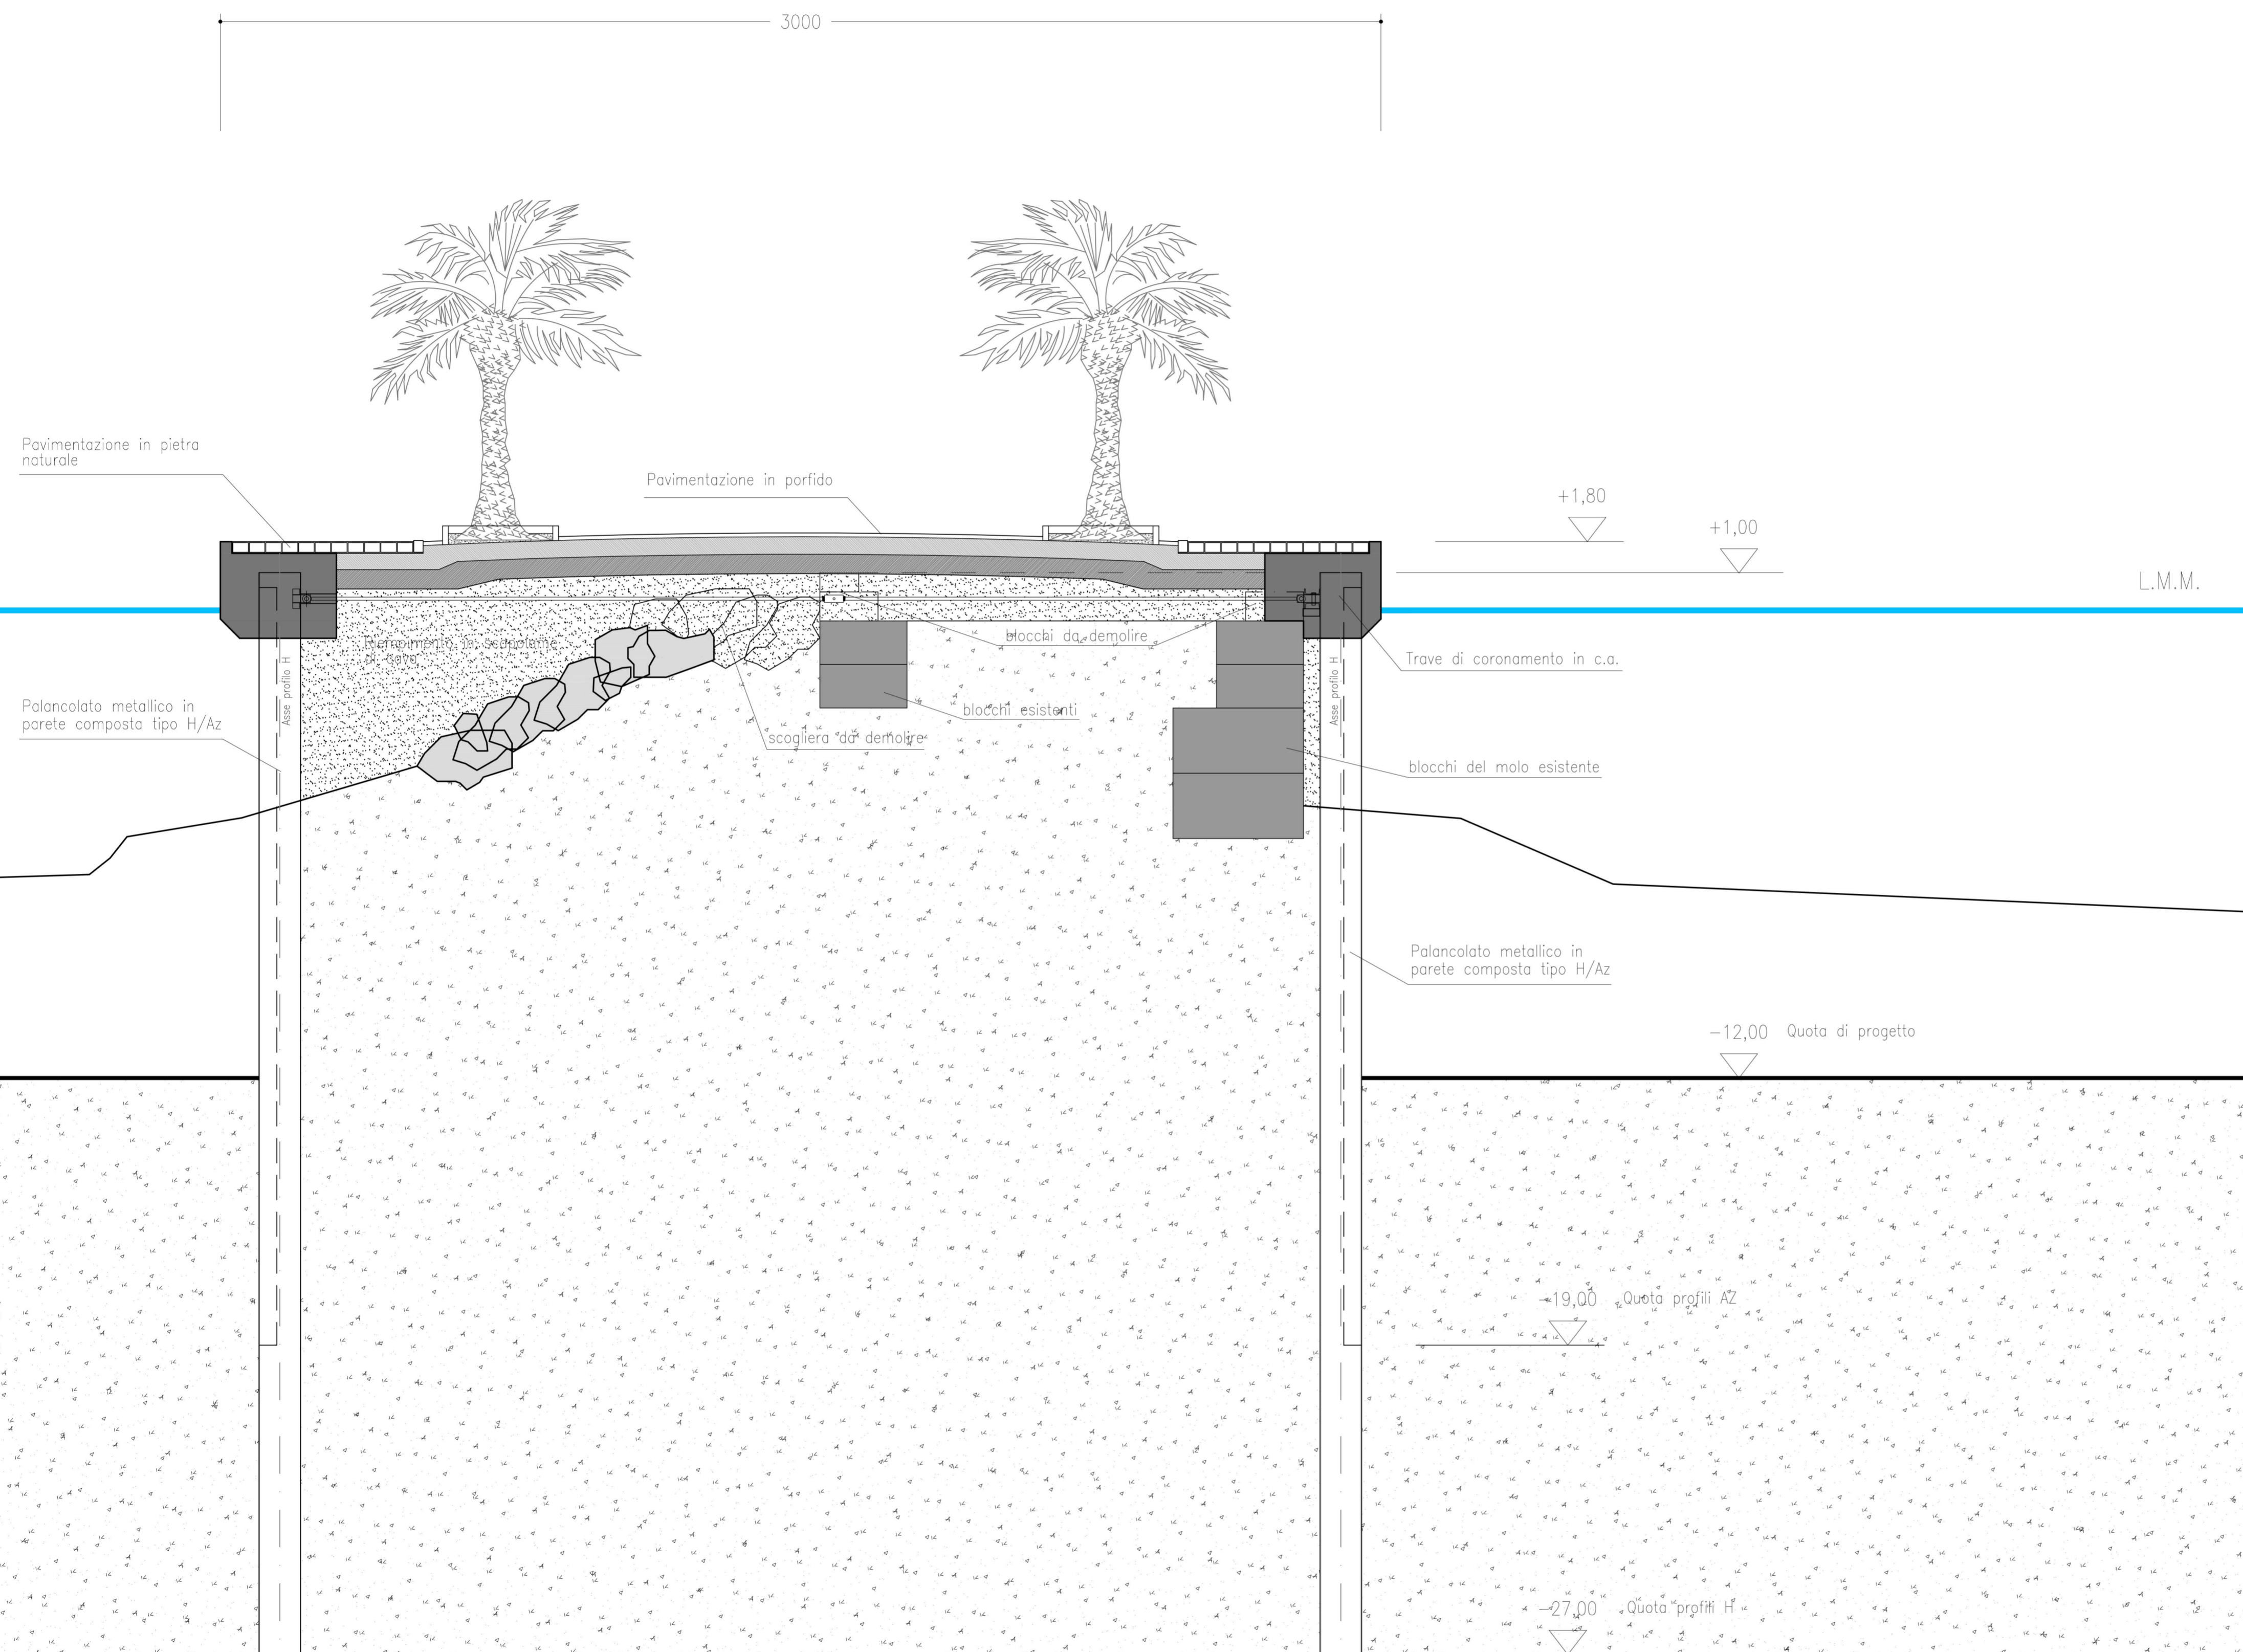

AUTORITA' PORTUALE DELLA SPEZIA

INTERVENTI DI RIQUALIFICAZIONE E SVILUPPO DEL PORTO DELLA SPEZIA - AMBITO OMOGENEO 5 "MARINA DELLA SPEZIA" E AMBITO OMOGENEO 6 "PORTO MERCANTILE" PROGETTO PRELIMINARE



DESCRIZIONE
AMBITO OMOGENEO 5 "MARINA DELLA SPEZIA"
RADDRIZZAMENTO E AMPLIAMENTO MOLO ITALIA
SEZIONE TRASVERSALE

N. TAV.
PP/A5.02.07

SCALA
1:100

DATA
GENNAIO 2015

RESPONSABILE UNICO DEL PROCEDIMENTO
ING. FRANCO POMO

AMBITO OMOGENEO 5 "MARINA DELLA SPEZIA"
PROGETTISTI
RADDRIZZAMENTO E AMPLIAMENTO MOLO ITALIA
NUOVO MOLO CROCIERE A SERVIZIO DELLA STAZIONE MARITTIMA

ING. FABRIZIO SIMONELLI

