



PLANIMETRIA GENERALE

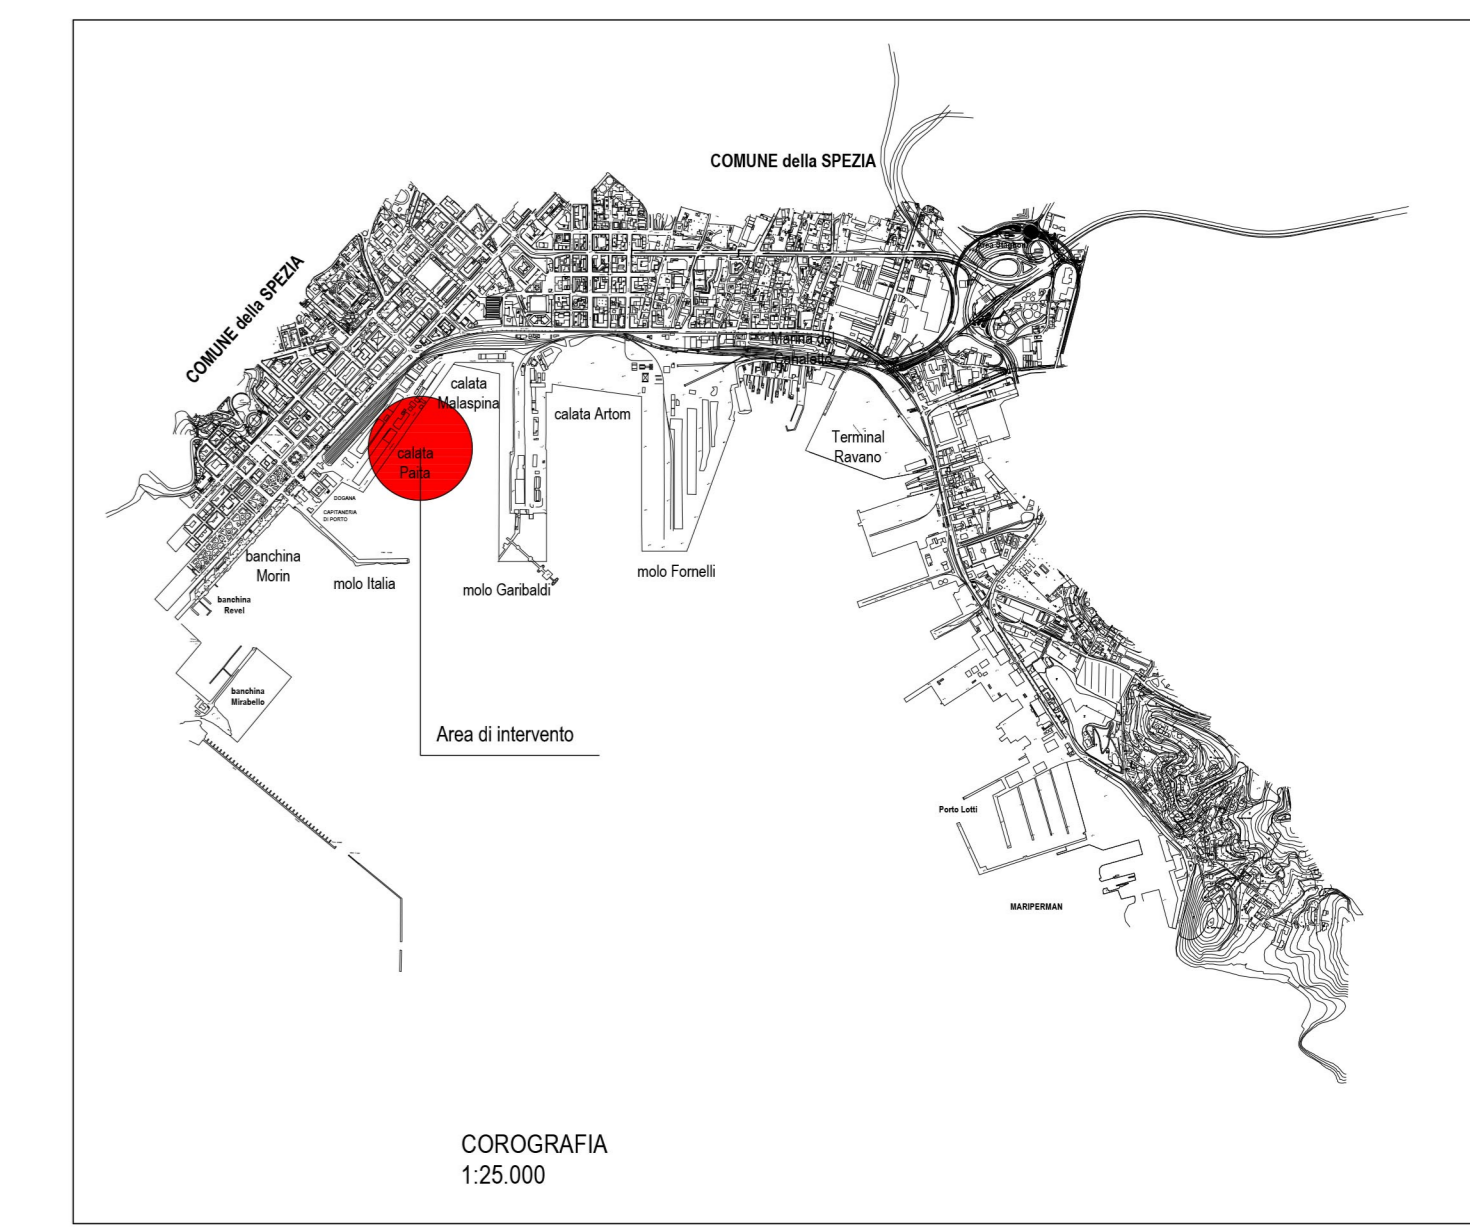

AUTORITA' PORTUALE DELLA SPEZIA
 INTERVENTI DI RIQUALIFICAZIONE E SVILUPPO DEL PORTO DELLA SPEZIA - AMBITO OMOGENEO 5 "MARINA DELLA SPEZIA" E AMBITO OMOGENEO 6 "PORTO MERCANTILE"
 PROGETTO PRELIMINARE

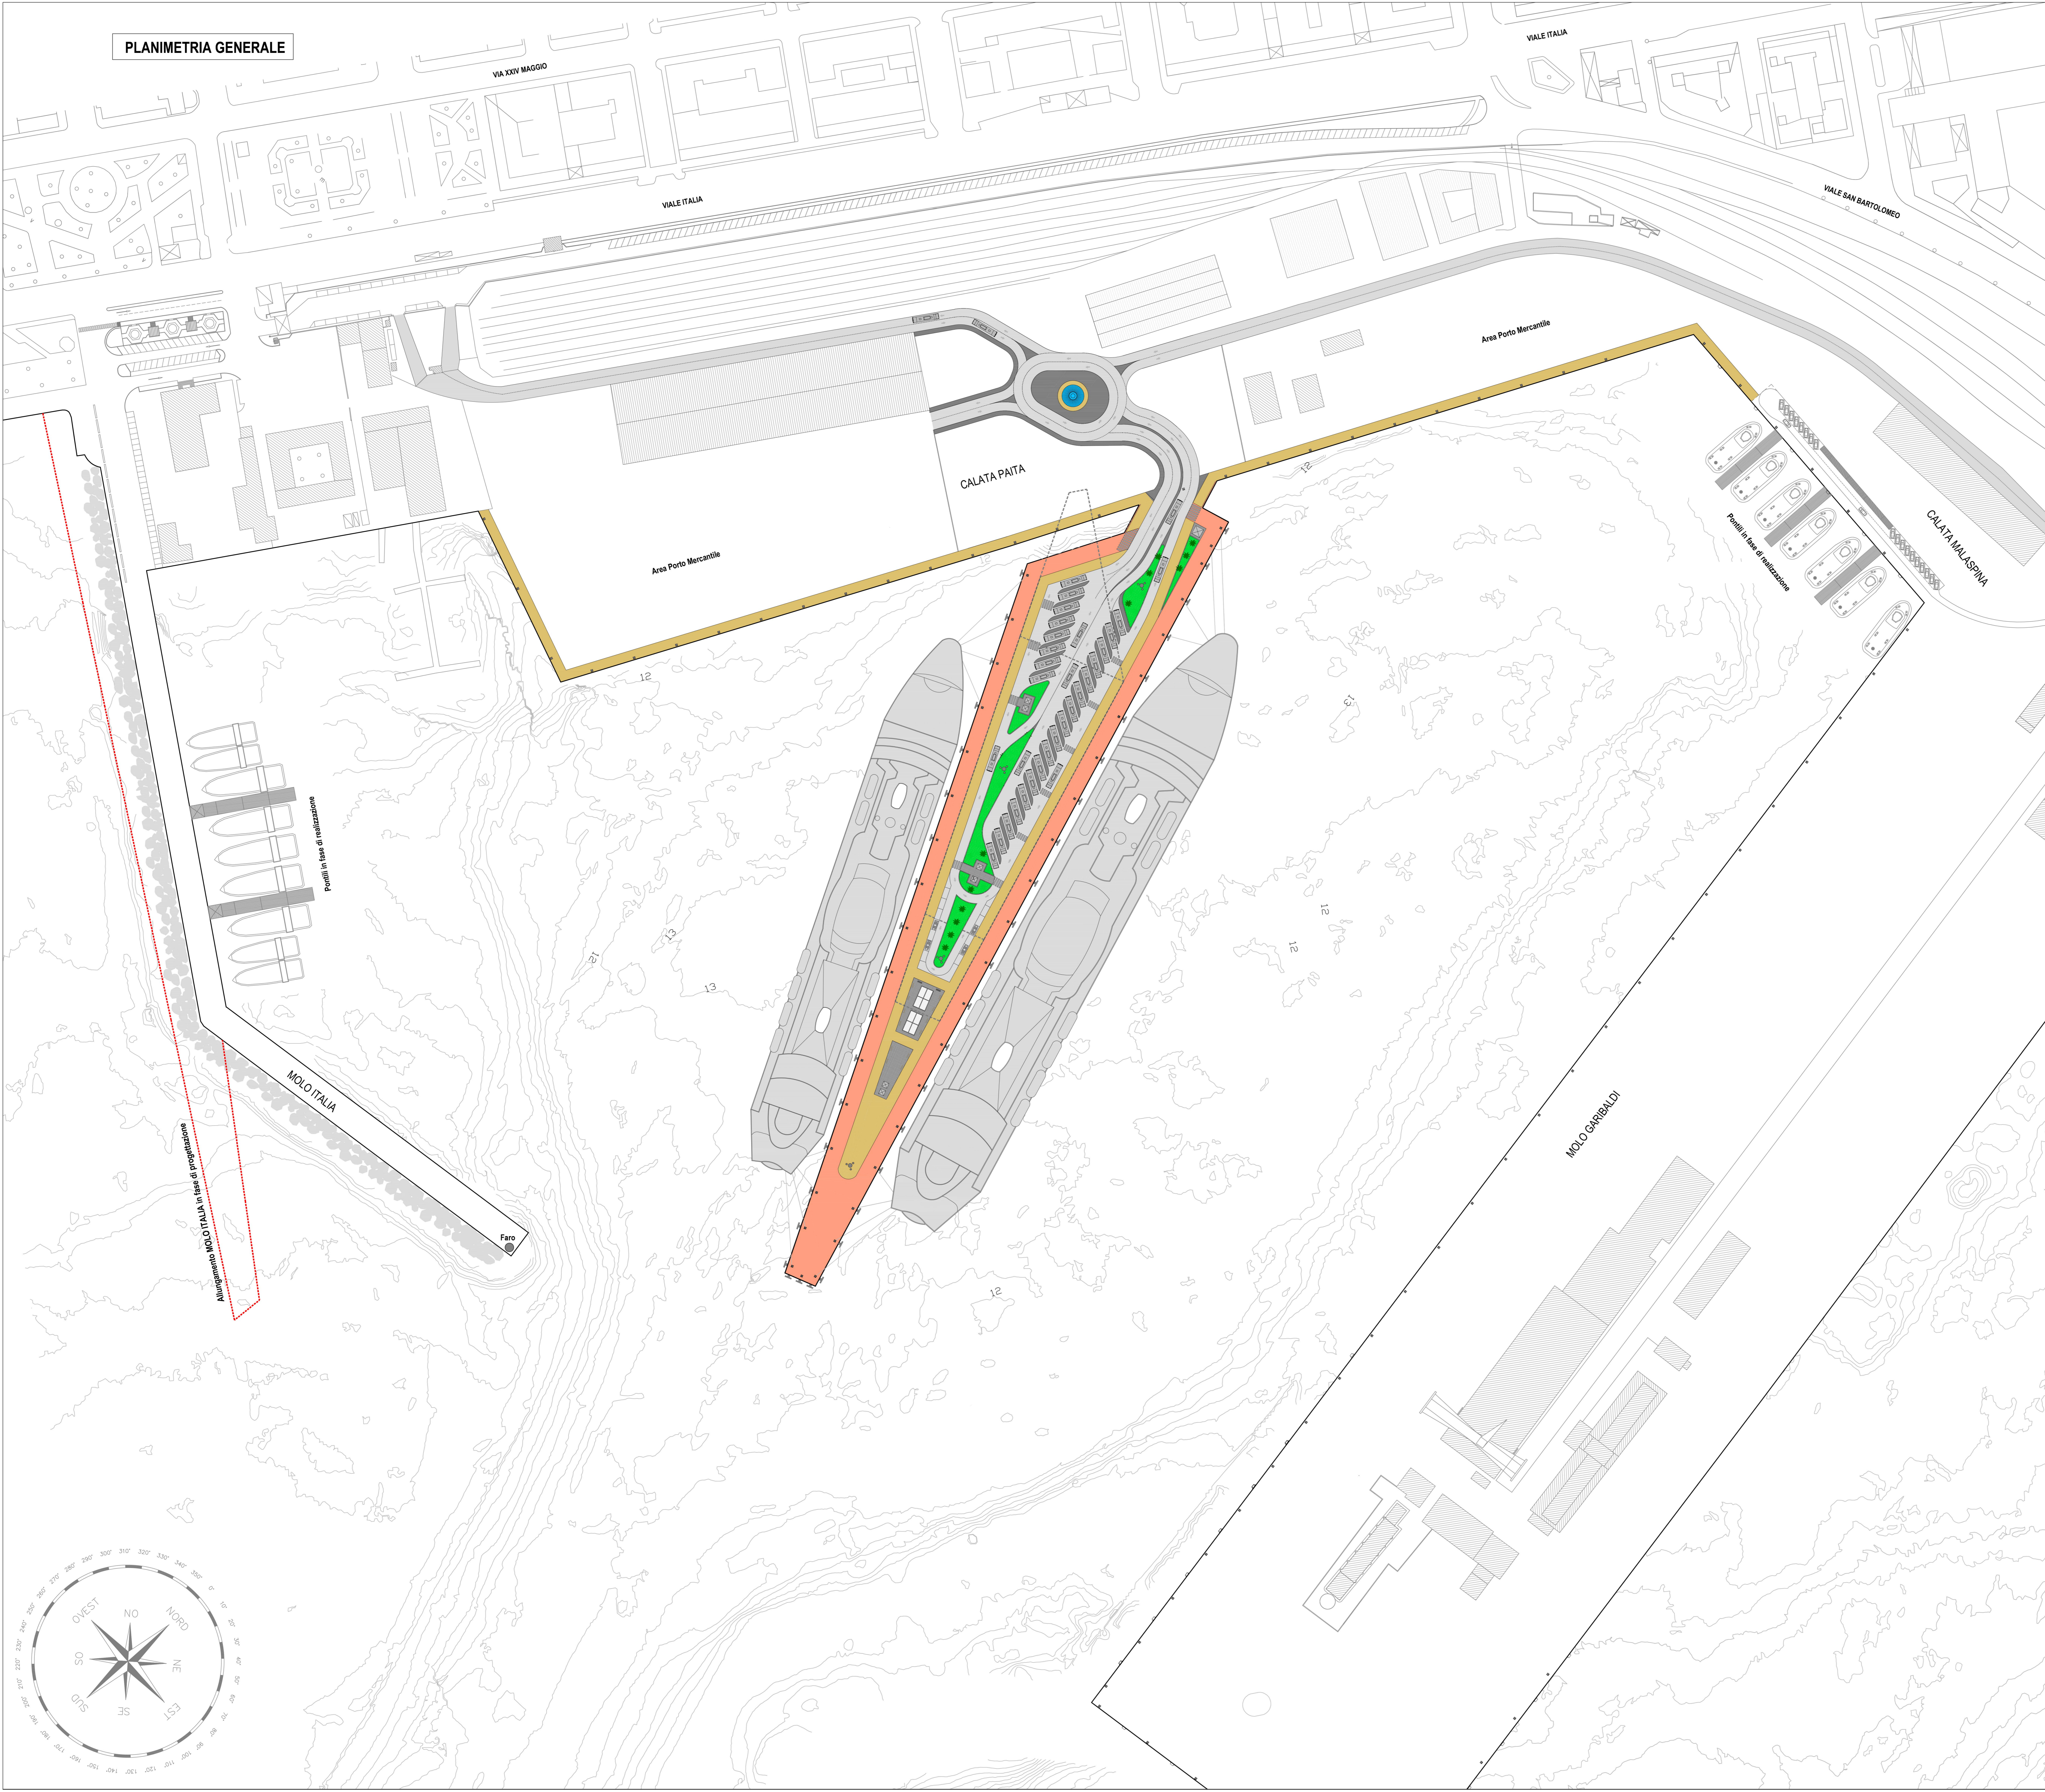

DESCRIZIONE
 AMBITO OMOGENEO 5 "MARINA DELLA SPEZIA"
 NUOVO MOLO CROCIERE A SERVIZIO DELLA STAZIONE MARITTIMA
 PLANIMETRIA STATO DI PROGETTO

SCALA 1:1.000 DATA GENNAIO 2015

RESPONSABILE UNICO DEL PROCEDIMENTO
 ING. FRANCO POMO
 AMBITO OMOGENEO 5 "MARINA DELLA SPEZIA" PROGETTISTI
 ING. FABRIZIO SIMONELLI

FRANCO POMO
 INGEGNERE
 N. 724
 SOCIETA' DELLA SPEZIA