


STATO ATTUALE scala 1:4000

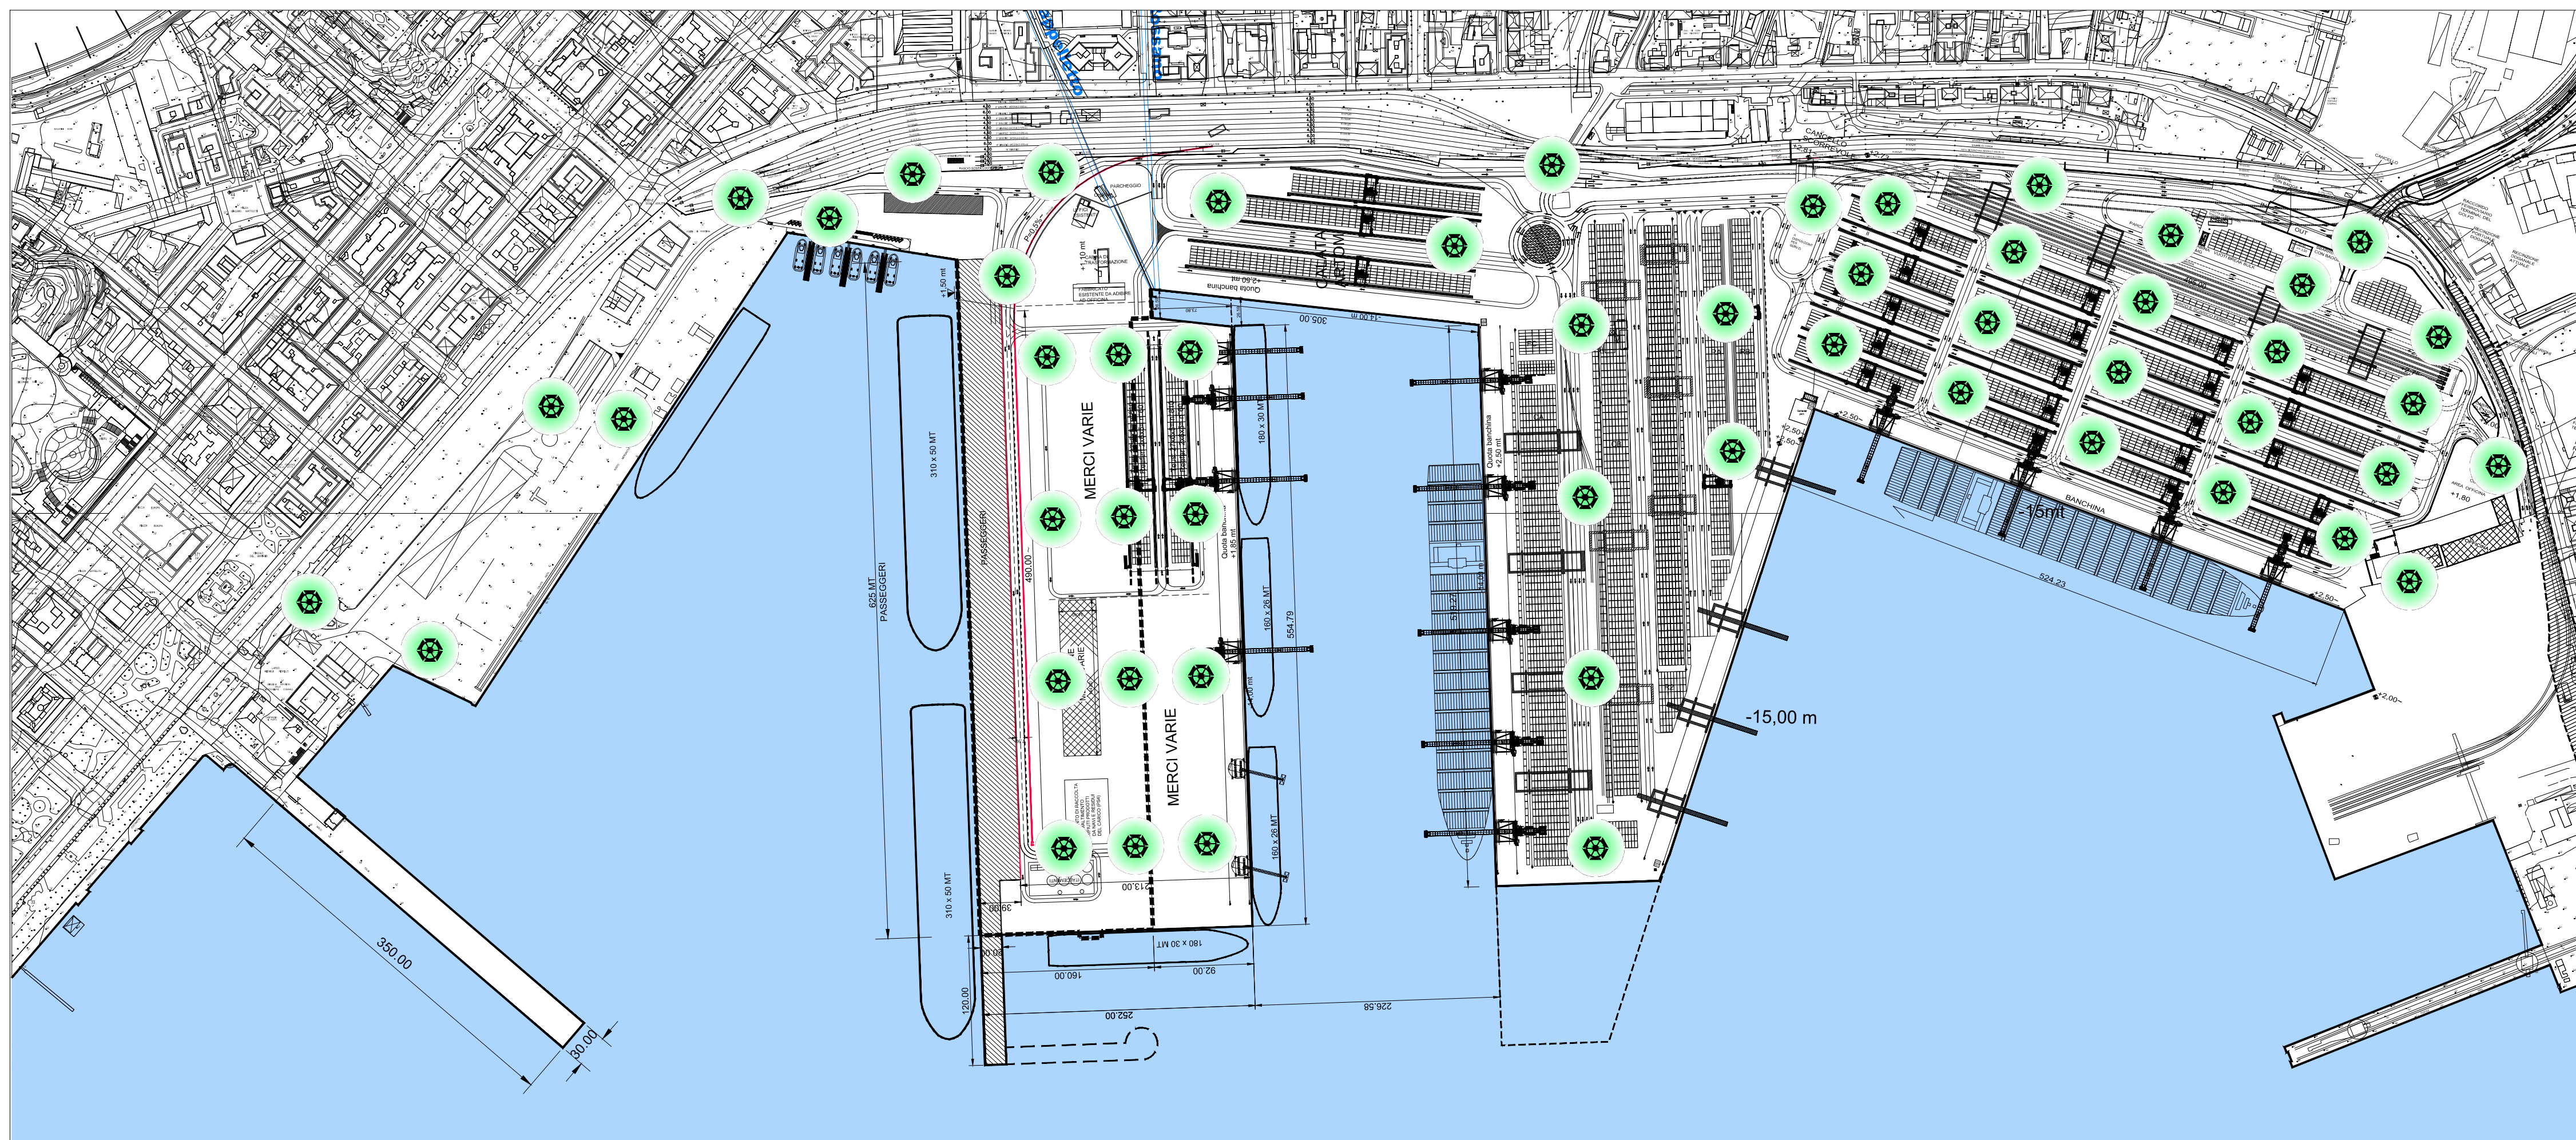

STATO DI PROGETTO scala 1:4000

AUTORITA' PORTUALE DELLA SPEZIA   
**INTERVENTI DI RIQUALIFICAZIONE E SVILUPPO DEL PORTO DELLA SPEZIA - AMBITO OMOGENEO 5 "MARINA DELLA SPEZIA" E AMBITO OMOGENEO 6 "PORTO MERCANTILE"**  
 PROGETTO PRELIMINARE



DESCRIZIONE N° TRV. PP/A6.02.06  
**AMBITO OMOGENEO 6 "PORTO MERCANTILE"**  
 AMPLIAMENTO A MARE MOLO GARIBALDI  
 COROGRAFIE TORRI FARO:  
 STATO ATTUALE E PROGETTO

SCALA 1:4000 IL Direttore Tecnico Operativo Ing. Capo Franco Posa DATA GENNAIO 2015

RESPONSABILE DEL PROCEDIMENTO

**FRANCO POMA**  
 INGEGNERE  
 Ambito Omogeneo 6 "Porto Mercantile"  
 Provincia della Spezia

**STUDIO ZACUTTI**  
 DI ARCH. LORENZO ZACUTTI  
 DI ARCH. MARTINA ZACUTTI  
 DI ING. ALBERTO ZACUTTI

**FABRIZIO SIMONELLI**  
 INGEGNERE  
 Ambito Omogeneo 6 "Porto Mercantile"  
 Provincia della Spezia

**FRANCESCO PARRILLI**  
 ARCHITETTO  
 Ambito Omogeneo 6 "Porto Mercantile"  
 Provincia della Spezia

**ING. FABRIZIO SIMONELLI**  
 AUTORELLA DELLA PROVA DELLA SPEZIA

**PROVINCIA DELLA SPEZIA**  
 DIREZIONE REGIONALE DELLO SVILUPPO TERRITORIALE  
 SERVIZIO REGIONALE DELLO SVILUPPO TERRITORIALE  
 SERVIZIO REGIONALE DELLO SVILUPPO TERRITORIALE  
 SERVIZIO REGIONALE DELLO SVILUPPO TERRITORIALE

**POLICREO**