


AREA INTERMODALE / INTERMODAL YARD

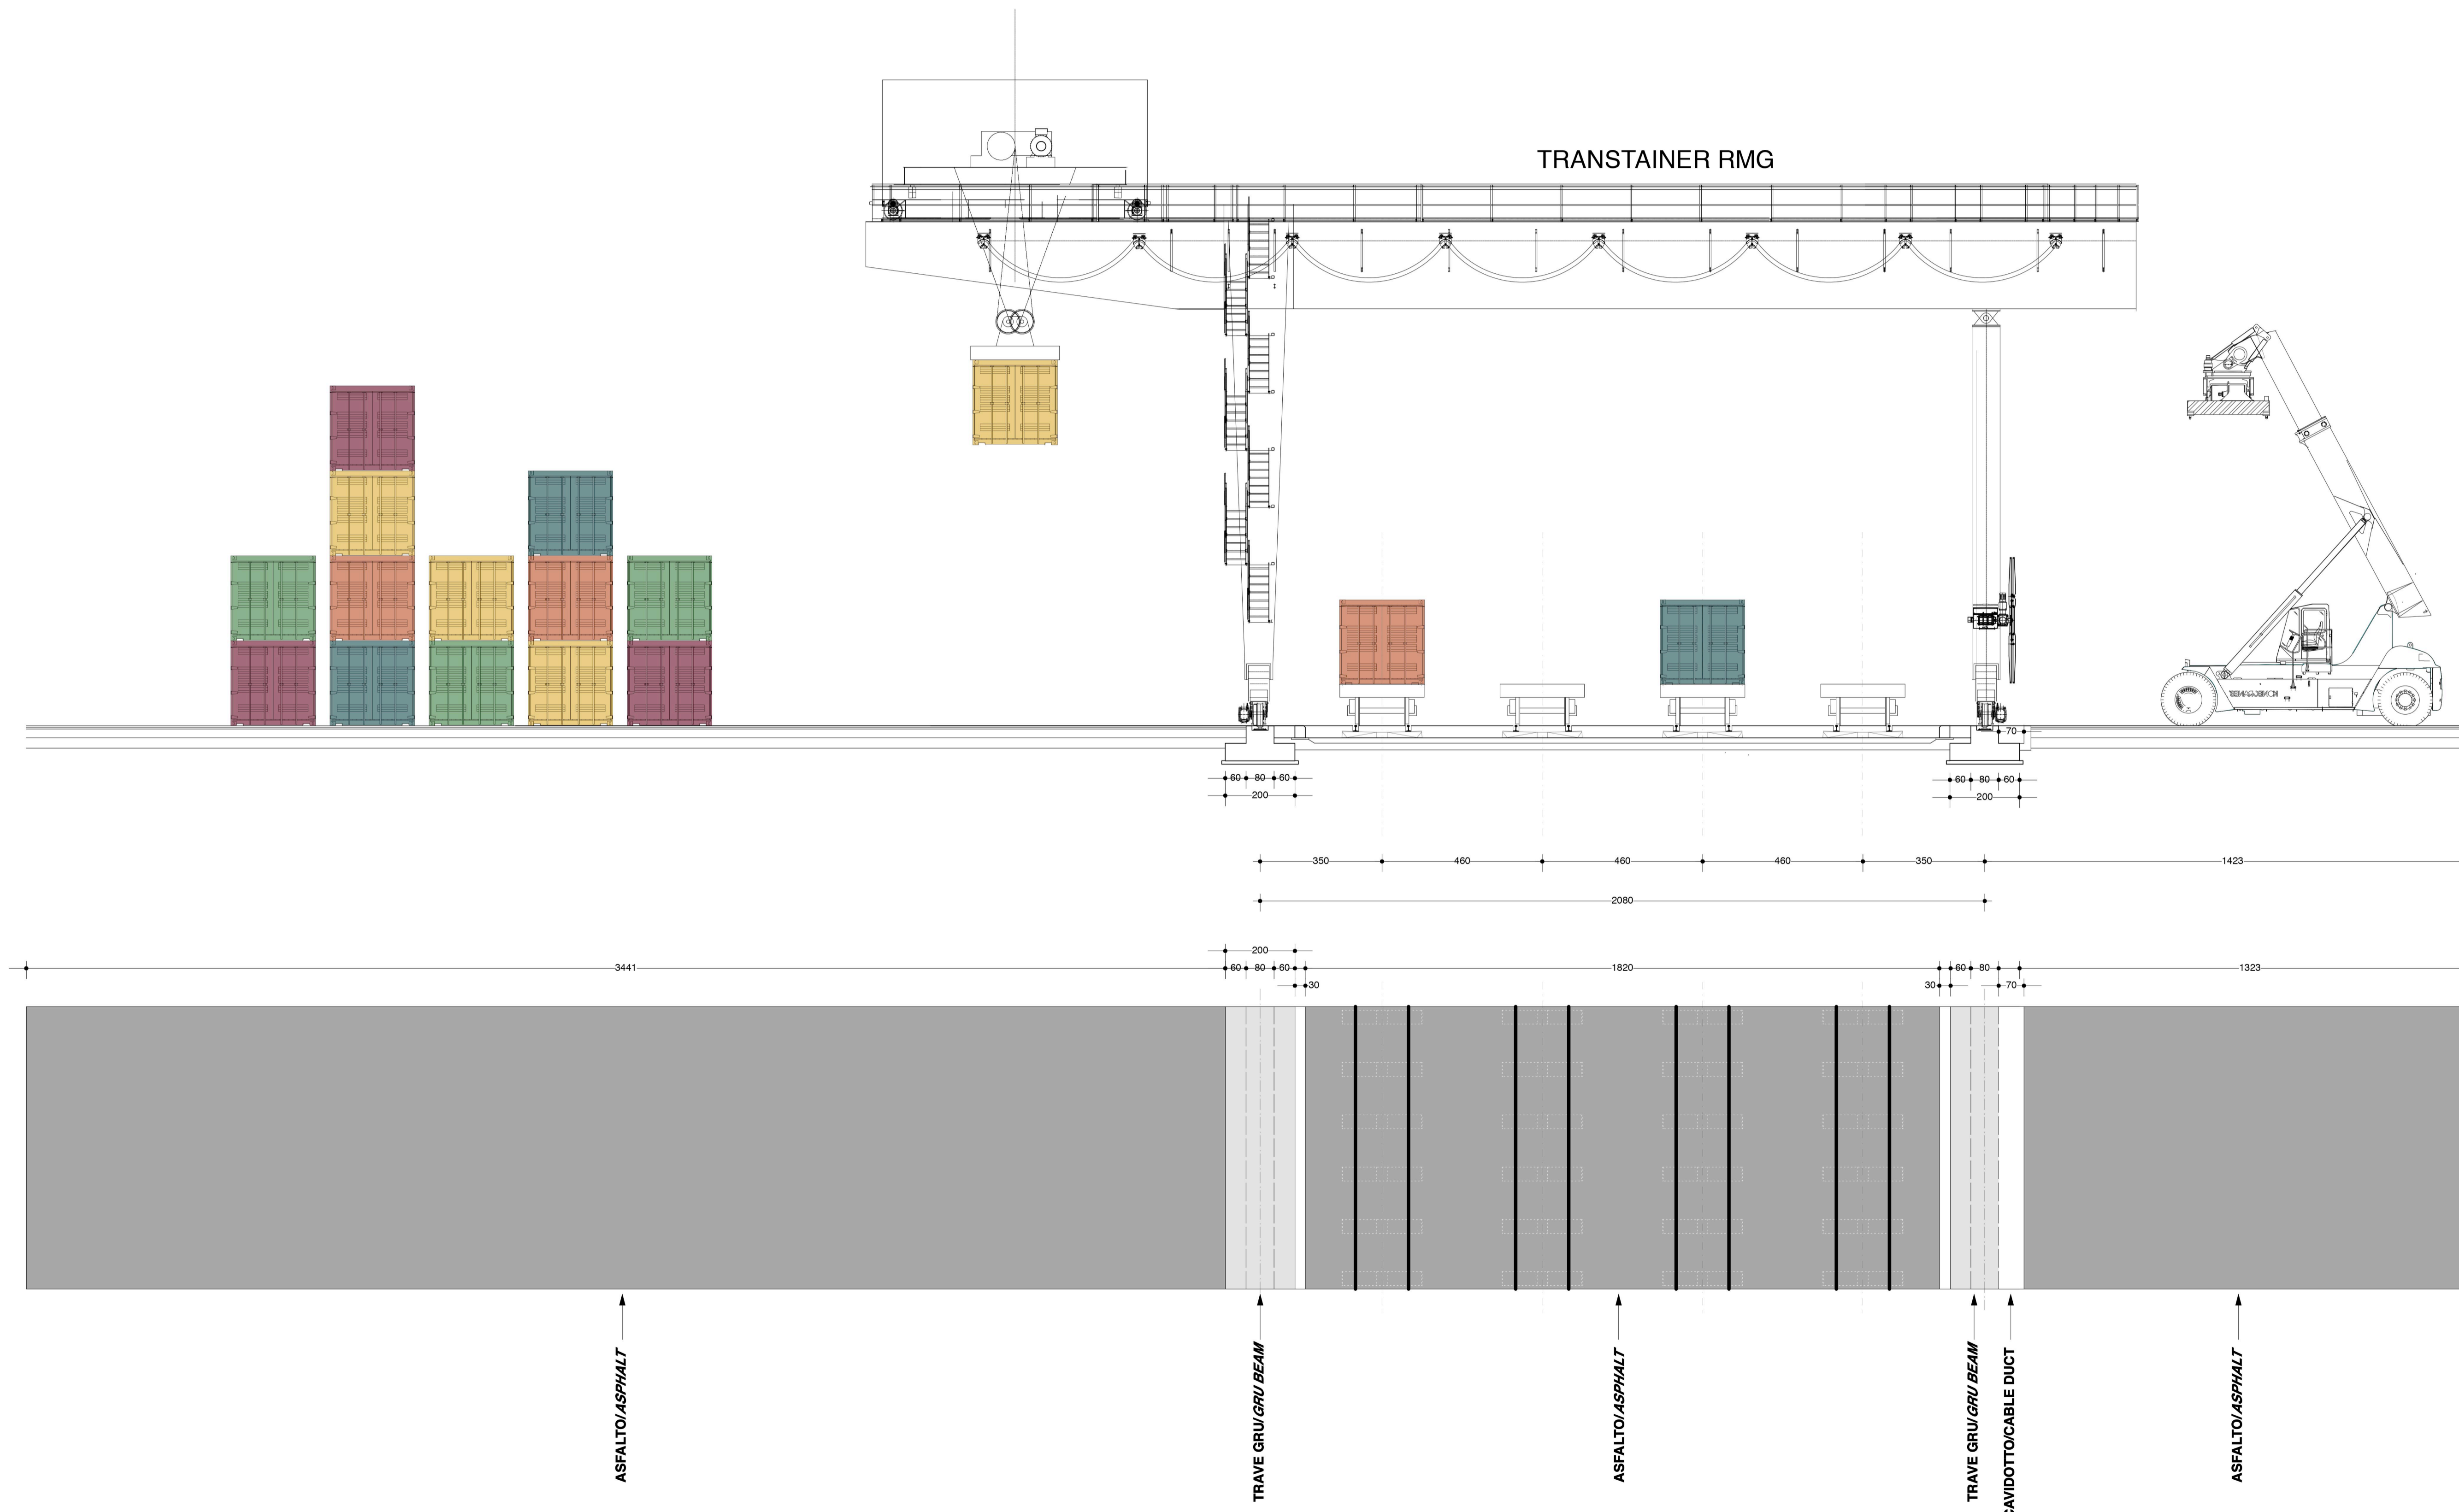

AUTORITA' PORTUALE DELLA SPEZIA

INTERVENTI DI RIQUALIFICAZIONE E SVILUPPO DEL PORTO DELLA SPEZIA - AMBITO OMOGENEO 5 "MARINA DELLA SPEZIA" E AMBITO OMOGENEO 6 "PORTO MERCANTILE"

PROGETTO PRELIMINARE

DESCRIZIONE: AMBITO OMOGENEO 6 "PORTO MERCANTILE" - AMPLIAMENTO A MARE TERMINAL DEL GOLFO - SEZIONE GRU TRANSTAINER

N° TAV. PP/A6.05.15

IL Direttore Tecnico Operativo
Ing. Cupo Franco Pomo

DATA: GENNAIO 2015

SCALA: 1:100

RESPONSABILE UNICO: ING. FRANCO POMO

PROGETTISTI: ING. FABRIZIO SIMONELLI, ING. SABATINO TONACCI, ING. SERGIO BECCARELLI

ING. FABRIZIO SIMONELLI
ING. SABATINO TONACCI
ING. SERGIO BECCARELLI

AMPLIAMENTO A MARE TERMINAL DEL GOLFO - SEZIONE GRU TRANSTAINER

REALIZZAZIONE TERZO NOBILITARIO

ING. FABRIZIO SIMONELLI
ING. SABATINO TONACCI
ING. SERGIO BECCARELLI