PLANIMETRIA DI PROGETTO
scala 1:2000

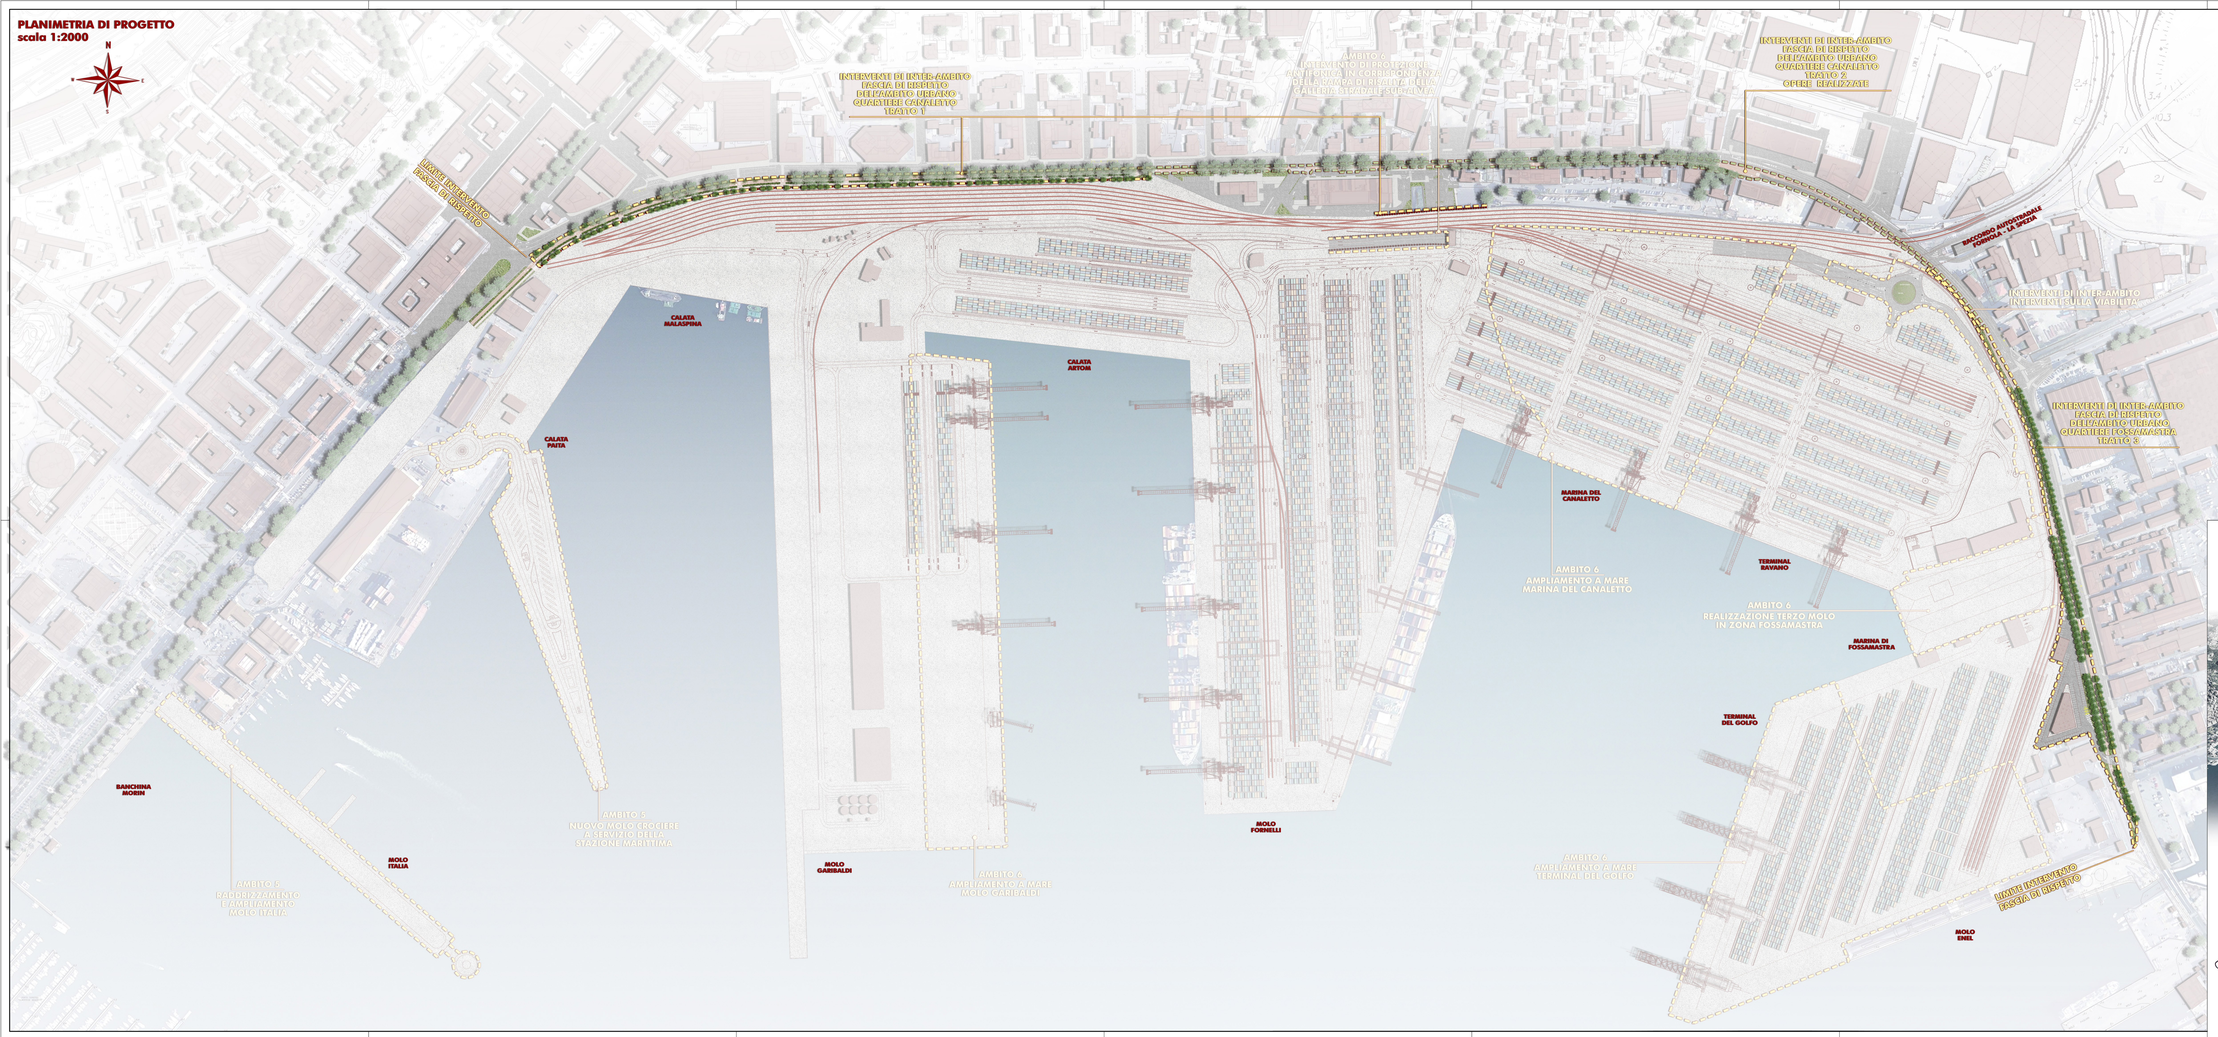

LEGENDA

- LIMITI DEGLI INTERVENTI PROGETTUALI
- LIMITE AFFERENTE ALLA FASCIA DI RISPETTO DELL'AMBITO URBANO QUARTIERE CANALETTO TRATTO 2
- ALBERATURE ESISTENTI
- ALBERATURE DI PROGETTO

AUTORITA' PORTUALE DELLA SPEZIA

INTERVENTI DI RIQUALIFICAZIONE E SVILUPPO DEL PORTO DELLA SPEZIA - AMBITO OMOGENEO 5 "MARINA DELLA SPEZIA" E AMBITO OMOGENEO 6 "PORTO MERCANTILE"

PROGETTO PRELIMINARE

STUDIO PRELIMINARE AMBIENTALE
(ai sensi dell'articolo 20 del D. Lgs 152/06 e s.m.i.)

DESCRIZIONE	N° TAV.
QUADRO DI RIFERIMENTO AMBIENTALE IMPATTI DEL PROGETTO E INTERVENTI DI MITIGAZIONE AMBIENTALE FASCIA DI RISPETTO - PLANIMETRIA GENERALE DI PROGETTO CON INDICAZIONE DELLE OPERE DI INSERIMENTO PAESAGGISTICO E DI MITIGAZIONE AMBIENTALE	PP/SPA.04.04

SCALA	DATA
1:2.000	GENNAIO 2015

IL Direttore Tecnico Operativo
Ing. Capo Franco Pomo

RESPONSABILE UNICO DEL PROCEDIMENTO
ING. FRANCO POMO
AUTORITA' PORTUALE DELLA SPEZIA

ORDINE DEGLI INGEGNERI DELLA PROVINCIA DI LA SPEZIA
FRANCO POMO
Ingegnere
Dott. Ing. Franco Pomo
Iscritto all'Ordine
A 734

DESIGN
ING. DAVIDE VETRALA
AUTORITA' PORTUALE DELLA SPEZIA

ORDINE DEGLI INGEGNERI DELLA PROVINCIA DI LA SPEZIA
DAVIDE VETRALA
INGEGNERE
Dott. Ing. Davide Vetrala
Iscritto all'Ordine
A 895

COORDINATORE E RESPONSABILE SCIENTIFICO
ARCH. SERGIO BICCARELLI
POLICRERO STUDIO

ORDINE DEGLI ARCHITETTI PIANIFICATORI PAESAGGISTI E CONSERVATORI DELLA PROVINCIA DI LA SPEZIA
ARCHITETTO
SERGIO
BICCARELLI
Iscritto all'Ordine
A 1