PLANIMETRIA DI PROGETTO
scala 1:2000

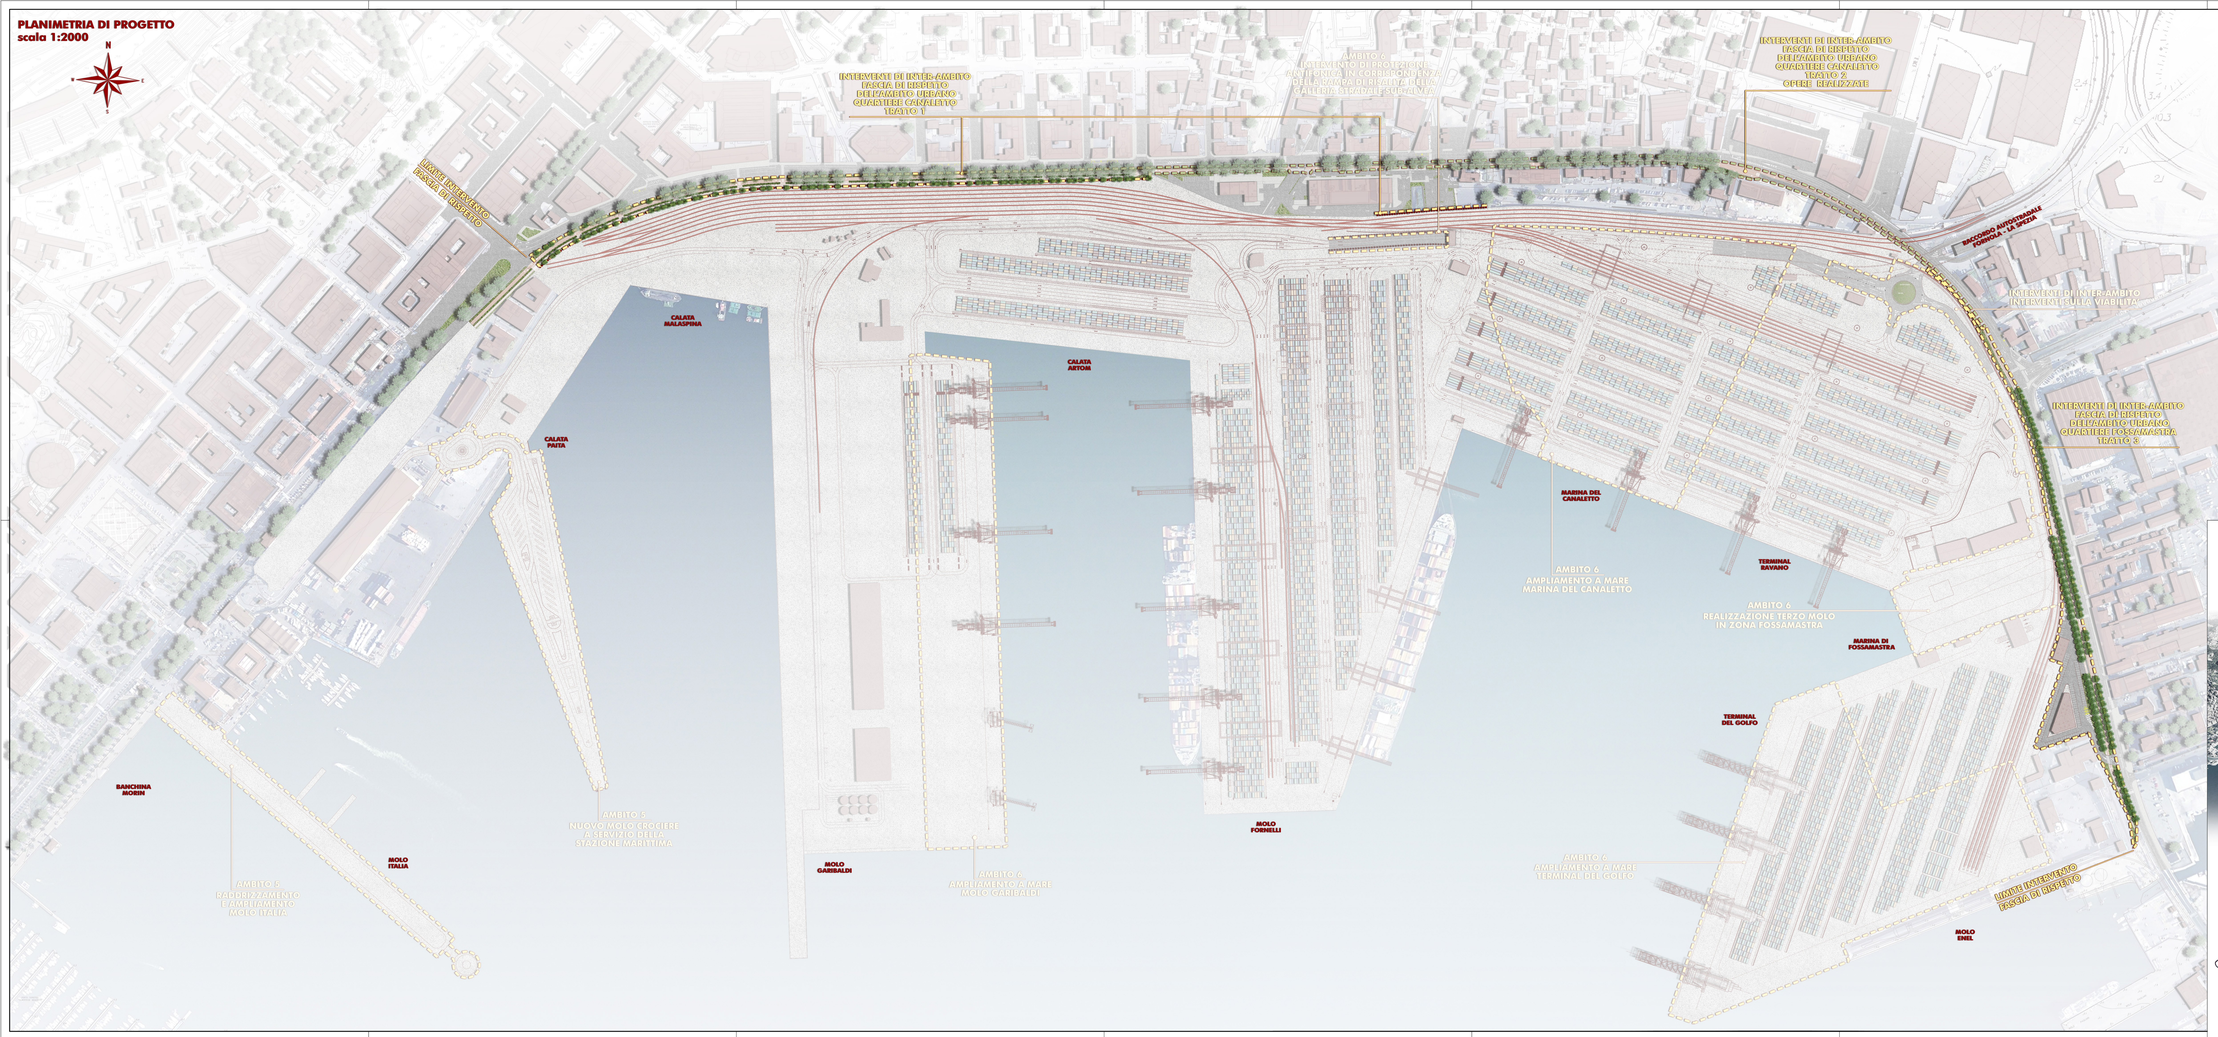

LEGENDA

- LIMITI DEGLI INTERVENTI PROGETTUALI
- LIMITE AFFERENTE ALLA FASCIA DI RISPETTO DELL'AMBITO URBANO QUARTIERE CANALETTO TRATTO 2
- ALBERATURE ESISTENTI
- ALBERATURE DI PROGETTO

AUTORITA' PORTUALE DELLA SPEZIA

INTERVENTI DI RIQUALIFICAZIONE E SVILUPPO DEL PORTO DELLA SPEZIA - AMBITO OMOGENEO 5 "MARINA DELLA SPEZIA" E AMBITO OMOGENEO 6 "PORTO MERCANTILE"

PROGETTO PRELIMINARE

RELAZIONE PAESAGGISTICA
(ai sensi del d.p.c.m. 12/12/2005)

DESCRIZIONE	N° TAV.
RELAZIONE PAESAGGISTICA FASCIA DI RISPETTO PLANIMETRIA GENERALE DI PROGETTO CON INDICAZIONE DELLE OPERE DI INSERIMENTO PAESAGGISTICO E DI MITIGAZIONE AMBIENTALE	PP/RP.10

SCALA	DATA
1:2.000	GENNAIO 2015

IL Direttore Tecnico Operativo
Ing. Cesare Franco Dinelli

RESPONSABILE UNICO DEL PROCEDIMENTO
ING. FRANCO POMO
AUTORITÀ PORTUALE DELLA SPEZIA

ORDINE DEGLI INGEGNERI DELLA PROVINCIA DELLA SPEZIA
DAVIDE VETRALA
INGEGNERE
Sez. A
A 895

ORDINE DEGLI INGEGNERI DELLA PROVINCIA DELLA SPEZIA
FRANCO POMO
Ingegnere
Sez. A
A 726

DESIGN
ING. DAVIDE VETRALA
AUTORITÀ PORTUALE DELLA SPEZIA

COORDINATORE E RESPONSABILE SCIENTIFICO
ARCH. SERGIO BICCARELLI
POLICRETO GROUP

ORDINE DEGLI ARCHITETTI PIANIFICATORI PAESAGGISTI E CONSERVATORI
PROVINCIA DI LA SPEZIA
ARCHITETTO
SERGIO
BICCARELLI
Sez. A