PLANIMETRIA DI PROGETTO - TRATTO 1B E 2
SCALA 1:500

PERCORSO CICLO - PEDONALE E FILARE ARBOREO - OPERE GIA' REALIZZATE

VIALE SAN BARTOLOMEO

INTERVENTO DI INTER-AMBITO
PASSO DI RIQUALIFICAZIONE URBANO
QUARTIERE CANALETTO
PALAZZI

INTERVENTO DI INTER-AMBITO
PASSO DI RIQUALIFICAZIONE
DELL'ATTRAVERSAMENTO
PASSERELLA PEDONALE
OPERE GIA' REALIZZATE

PERCORSO CICLO - PEDONALE E PASSERELLA - OPERE GIA' REALIZZATE

PROTEZIONE ANTIFONICA TRATTO 1B - H = 4.00 m

PROTEZIONE ANTIFONICA ESISTENTE

RISTRUTTURAZIONE DI UN EDIFICIO
PRIVATO

AUTORITÀ PORTUALE DOGANA

RISTORTE OGGETTO DI VERIFICA DI CAMPO
(NELLE SUCCESSIVE FASI PROGETTUALI E DI
REALIZZAZIONE DELLE OPERE) FINALIZZATA
ALL'APPLICAZIONE DI UN INTERVENTO DI
MITIGAZIONE DI TIPO SIMILE

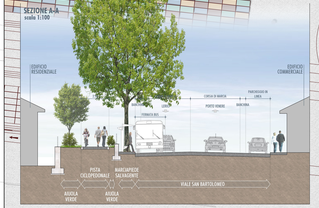

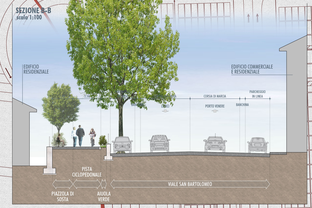

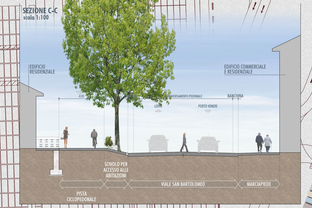

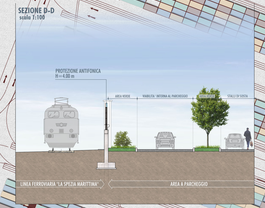

QUADRO D'UNIONE

LEGENDA

INTERVENTI DI RIQUALIFICAZIONE INTEGRATA DELL'AMBITO URBANO - QUARTIERE CANALETTO / TRATTI 1B E 2

INTERVENTI FINALIZZATI AL POTENZIAMENTO VEGETAZIONALE

- FILARE ARBOREO
- SIEPE ARBUSTIVA

INTERVENTI PER L'IMPLEMENTAZIONE DELL'ACCESSIBILITÀ E LA FRUIBILITÀ

- PERCORSO CICLOPEDONALE
- ATTRAVERSAMENTO CICLOPEDONALE

INTERVENTI DI RIDUZIONE DELLE EMISSIONI ACUSTICHE

- PROTEZIONE ANTIFONICA

AUTORITA' PORTUALE DELLA SPEZIA

INTERVENTI DI RIQUALIFICAZIONE E SVILUPPO DEL PORTO DELLA SPEZIA - AMBITO OMOGENEO 5 "MARINA DELLA SPEZIA" E AMBITO OMOGENEO 6 "PORTO MERCANTILE"

PROGETTO PRELIMINARE

RELAZIONE PAESAGGISTICA

ex. art. 146 del d.p.c.m. 12/12/2005

RELAZIONE PAESAGGISTICA
PLANIMETRIA DI PROGETTO
PLANIMETRIA E SEZIONI DI PROGETTO CON INDICAZIONE DELLE OPERE DI INSERIMENTO PAESAGGISTICO E DI MITIGAZIONE AMBIENTALE - TRATTI 1B E 2

PP.RP.12.02

SCALA 1:500

EL. Strutture Tecniche Operative
Ing. Luca Gaetano Gaeta

DATA GENNAIO 2015

RESPONSABILE UNICO DEL PROCEDIMENTO
ING. FRANCO POMO

ORDINE DEGLI INGEGNERI DELLA PROVINCIA DI LA SPEZIA
ING. FRANCO POMO
N. 1247

ORDINE DEGLI ARCHITETTI PIANIFICATORI PAESAGGISTI E CONSERVATORI DELLA PROVINCIA DI LA SPEZIA
ARCH. DAVIDE VETRALLA
N. 1

COORDINATORE E RESPONSABILE INTEGRATO
ARCH. SERGIO BECCARELLI

ORDINE DEGLI ARCHITETTI PIANIFICATORI PAESAGGISTI E CONSERVATORI DELLA PROVINCIA DI LA SPEZIA
N. 1