


PUNTI D'ACQUA E PERICOLOSITA' D'IMPATTO

Tipo punto d'acqua	Pericolosità				
	Valore non disponibile	Nessuna pericolosità riconosciuta	Bassa	Media	Alta
Sorgente captata	—	▲	▲	▲	▲
Sorgente non captata	—	●	●	●	●
Pozzi	□	■	■	■	■
Punti d'acqua segnalati di cui non si conosce l'eventuale utilizzo	—	●	●	●	●

Nota: Il presente elaborato va letto in parallelo al corrispondente elaborato inerente la pericolosità di impatto areale. I risultati delle valutazioni di impatto areale e puntuale, pur essendo in genere reciprocamente coerenti e confrontabili, non devono necessariamente essere esattamente corrispondenti. In altre parole, può accadere, ad esempio, che in un'area considerata a "basso impatto", siano presenti uno o più punti d'acqua a impatto "medio" o "elevato". Questa differenza dipende da valutazioni specifiche fatte per ogni singolo punto d'acqua: ad esempio, una determinata sorgente situata in un'area a pericolosità di impatto bassa, perché caratterizzata da un complesso idrogeologico a bassa permeabilità, potrebbe essere localizzata lungo una faglia intercettata dalle gallerie e quindi risultare a pericolosità più alta rispetto alla media delle aree circostanti. Dall'altro lato, una sorgente situata all'interno di un'area a pericolosità elevata in quanto, ad esempio, localizzata all'interno di un complesso idrogeologico molto permeabile, potrebbe risultare a pericolosità di impatto bassa o nulla, perché legata a un circuito superficiale non inserito dalle gallerie.

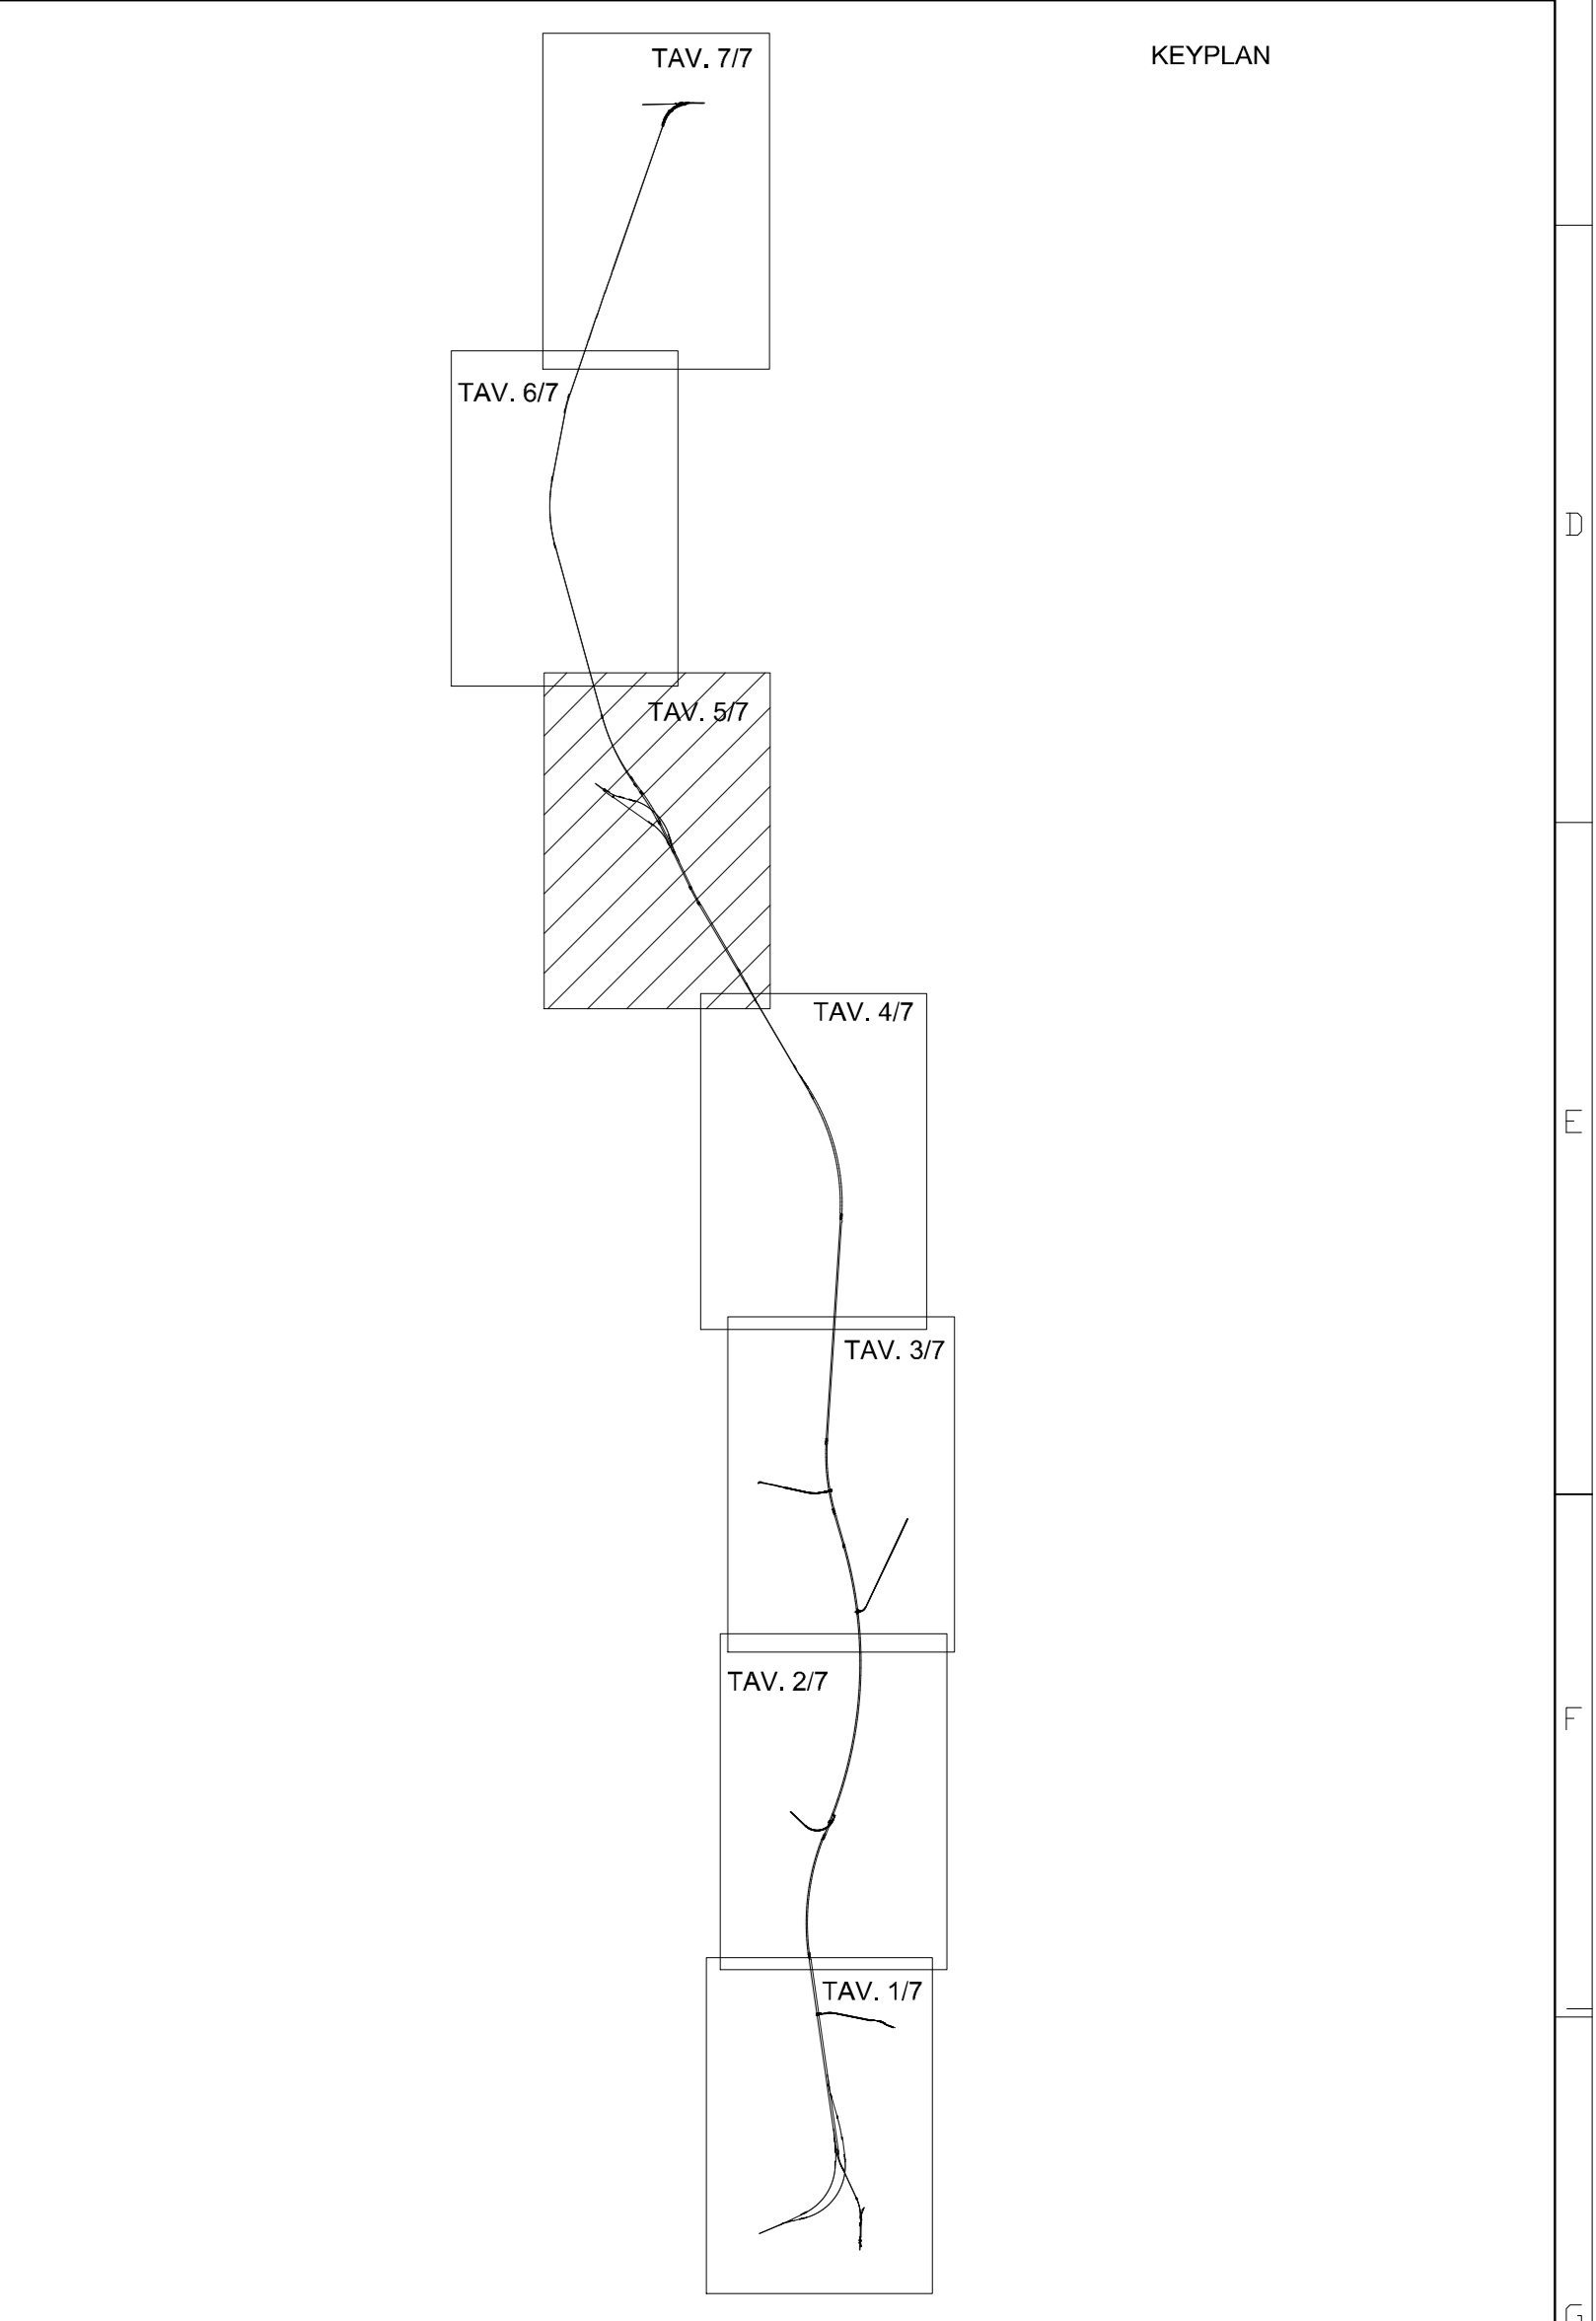

COMMITTENTE:

ALTA SORVEGLIANZA:

GENERAL CONTRACTOR:

INFRASTRUTTURE FERROVIARIE STRATEGICHE DEFINITE DALLA LEGGE OBIETTIVO N.443/01
TRATTA A.V./A.C. TERZO VALICO DEI GIOVI
PROGETTO ESECUTIVO

Carta di pericolosità d'impatto sui punti d'acqua
 Tav. 5/7

GENERAL CONTRACTOR Cociv Ing. A. Pelloni		DIRETTORE LAVORI		SCALA: 1:10.000
COMMESSA IG51	LOTTO 00	FASE E	PINTE CV	TIPO DOC G4
OPERAZIONE GE0002		PROGR 023	REV A	

PROGETTAZIONE:

Rev.	Descrizione emissione	Redatto	Data	Verificato	Data	Progettista Integratore	Data	IL GEOLOGO
A00	Prima emissione	GGF	10/12/2014	PROGSOLO	12/12/2014	A. Palomba	15/12/2014	

Norma File: 021-004-CV-64-880-023-A00
 CUP: F81H9200000008