




**CLASSI DI ABBASSAMENTO DELLA FALDA ACQUIFERA**

- Abbassamento di scarsa entità
- Abbassamento di media entità
- Abbassamento di elevata entità

Abbassamenti stimati considerando il livello massimo della falda

Nota: il presente elaborato va letto in parallelo al corrispondente elaborato inerente la pericolosità di impatto puntuale (per le carte di pericolosità areali) I risultati delle valutazioni di impatto areale e puntuale, pur essendo in genere reciprocamente coerenti e confrontabili, non devono necessariamente essere esattamente corrispondenti; in altre parole, può accadere, ad esempio, che in un'area considerata a "basso impatto", siano presenti uno o più punti d'acqua a impatto "medio" o "elevato". Questa differenza dipende da valutazioni specifiche fatte per ogni singolo punto d'acqua: ad esempio, una determinata sorgente situata in un'area a pericolosità di impatto bassa, perché caratterizzata da un complesso idrogeologico a bassa permeabilità, potrebbe essere localizzata lungo una faglia intercettata dalle gallerie e quindi risultare a pericolosità più alta rispetto alla media delle aree circostanti. Dall'altro lato, una sorgente situata all'interno di un'area a pericolosità elevata in quanto, ad esempio, localizzata all'interno di un complesso idrogeologico molto permeabile, potrebbe risultare a pericolosità di impatto bassa o nulla, perché legata a un circuito superficiale non interferito dalle gallerie.

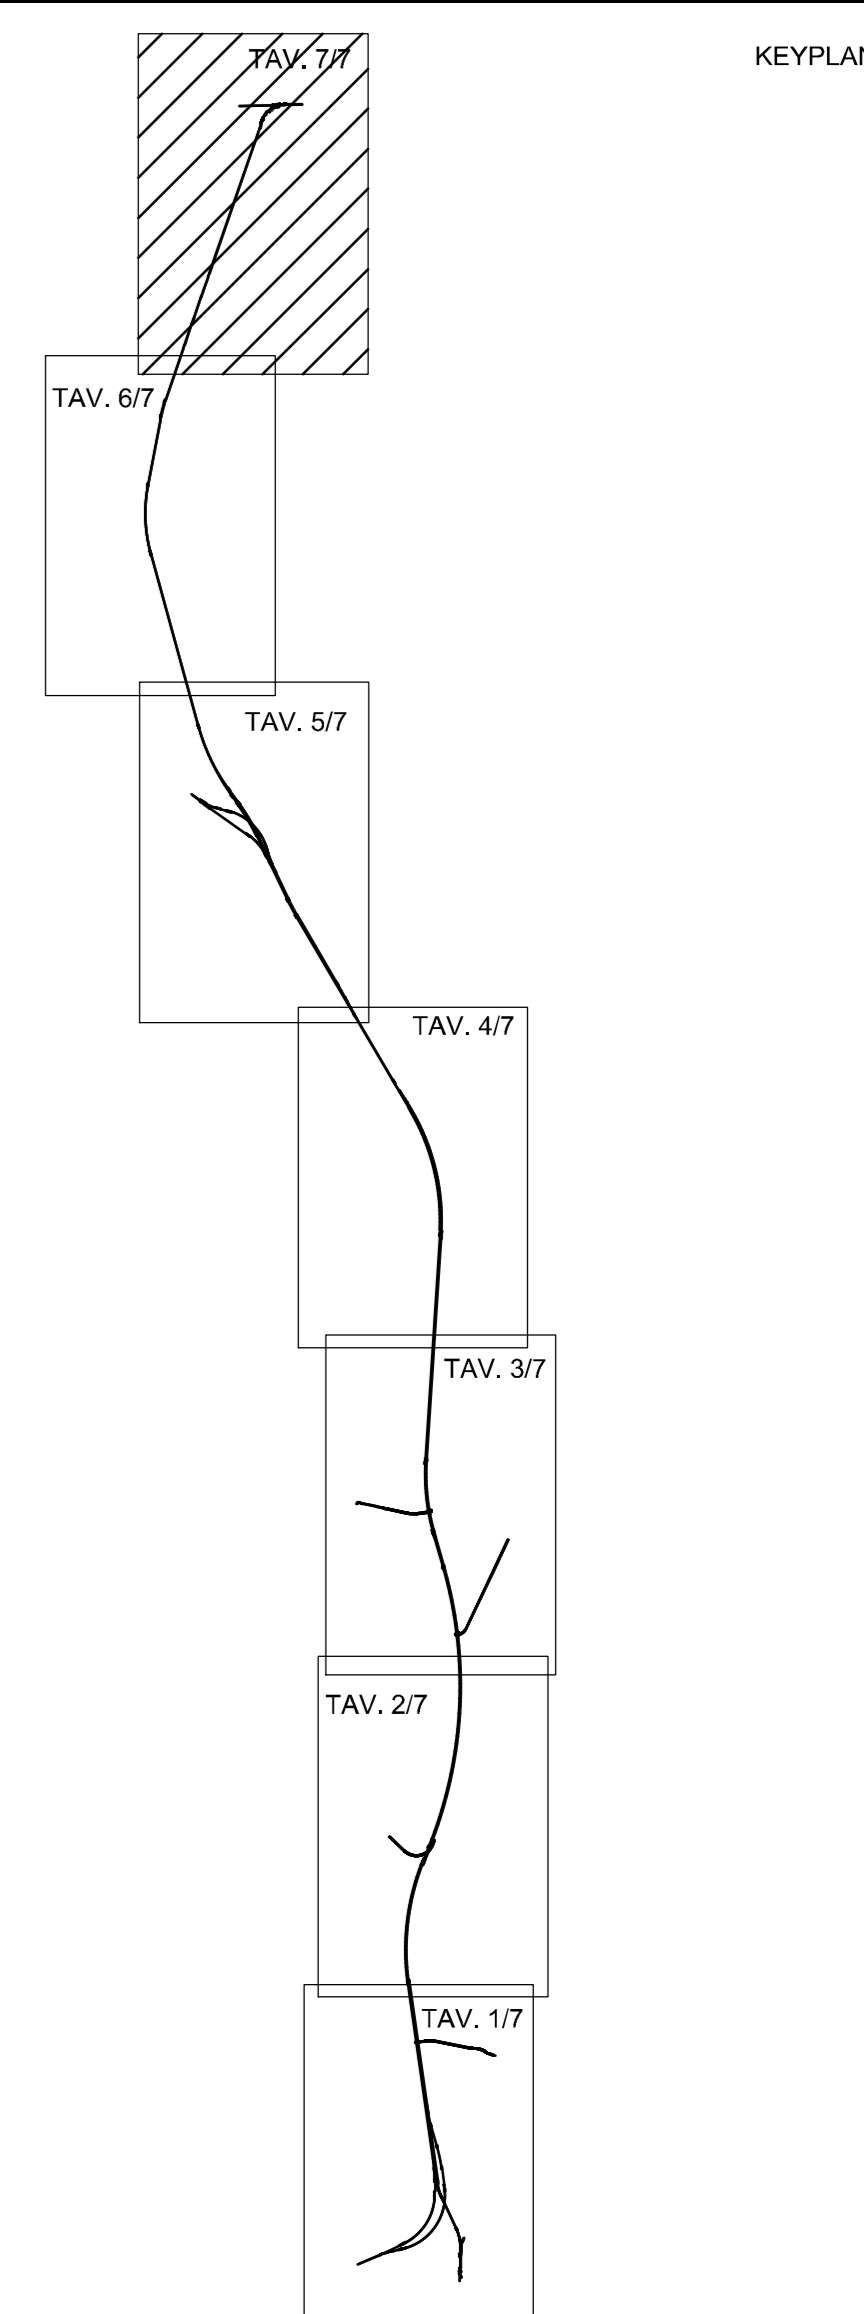

INFRASTRUTTURE FERROVIARIE STRATEGICHE DEFINITE DALLA  
 LEGGE OBIETTIVO N.443/01  
 TRATTA A.V./A.C. TERZO VALICO DEI GIOVI  
 PROGETTO ESECUTIVO

Carta di pericolosità d'impatto areale sulle risorse idriche  
 Tav. 7/7

GENERAL CONTRACTOR <b>Cociv</b> Ing. A. Pelloni		DIRETTORE LAVORI		SCALA: 1:10.000				
COMMESSA <b>IG51</b>	LOTTO <b>00</b>	FASE <b>E</b>	PINTE <b>CV</b>	TIP. DOC. <b>G4</b>				
OPERAZIONE <b>GE0002</b>		PROGR. <b>032</b>	REV. <b>A</b>					
PROGETTAZIONE								
Rev.	Descrizione emissione	Redatto	Data	Verificato	Data	Progettista	Data	IL GEOLOGO
A00	Prima emissione	GGF	10/12/2014	ROCKSOL	12/12/2014	A. Palomba	15/12/2014	
Nome File: 021-001-CV-G4-0002-032-A00 CUP: F81H920000000008								