

POZZO TRAVA 2 DIR

LEGENDA

<p>SEZIONE TIPO 'C' SUPERFICIE IMPERMEABILIZZATA MEDIANTE N°02 STRATI DI TNT E GUAINA IN HPDE</p> <p>AREE IMPERMEABILIZZATE</p>	<p>SEZIONE TIPO 'A' SUPERFICIE PAVIMENTATA IN C.A. SP 30 cm ca.</p> <p>SOLETTE IN CEMENTO ARMATO</p>
<p>SEZIONE TIPO 'D' SUPERFICIE INGHIAIATA PIAZZALE E PARCHEGGIO</p> <p>PIAZZALE INGHIAIATO</p>	<p>SEZIONE TIPO 'B' SUPERFICIE PAVIMENTATA IN C.A. SP 20 cm ca.</p> <p>SOLETTE IN CEMENTO ARMATO</p>

COORDINATE POZZO TRAVA 2 DIR:



Gauss Boaga
X = 1739274.507
Y = 4952479.646

Roma 40 Greenwich
Long. = 44°41' 05,8004"
Lat. = 12°01' 09,2313"

ETRF89
Long. = 44°41' 08,2216"
Lat. = 12°01' 08,4889"

UTM-ETRF89
X = 739244.298
Y = 4952461.944

Roma 40 M.M.
Long. = 44°41' 05,8004"
Lat. = -0°25' 59,1687"

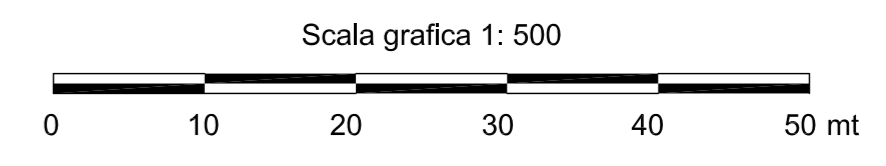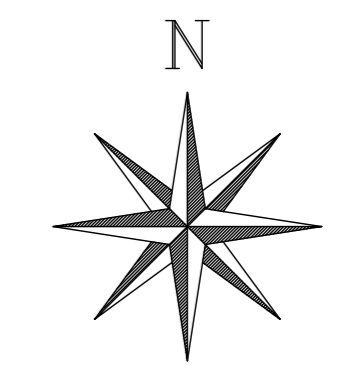

00	28/09/2013	EMISSIONE	F.B.	
REV.	DATE	DESCRIPTION - DESCRIZIONE	SCALE	CHIESE
<p>AleAnna Resources</p> <p>Permesso di ricerca "CORTE DEI SIGNORI" POSTAZIONE SONDA "TRAVA 2 Dir"</p>			LOCATION / LOCALITA'	
			Ostellato (FE)	
IMPIANTO "DRILLMEC HH-200MM"			JOB / COMMESSA	
TITOLO ELABORATO:			SCALE	
LAYOUT GENERALE POSTAZIONE IN PROGETTO			REVISIONE	
DWG. N. / DIS. N.			00	
07-A_LAYOUT POST.dwg			07-A 1/1	