

COORDINATE POZZO TRAVA 2 DIR:


Gauss Boaga
 X = 1739274.507
 Y = 4952479.646

Roma 40 Greenwich
 Long. = 44°41'05,8004"
 Lat. = 12°01'09,2313"

ETRF89
 Long. = 44°41'08,2216"
 Lat. = 12°01'08,4889"

UTM-ETRF89
 X = 739244.298
 Y = 4952461.944

Roma 40 M.M.
 Long. = 44°41'05,8004"
 Lat. = -0°25'59,1687"

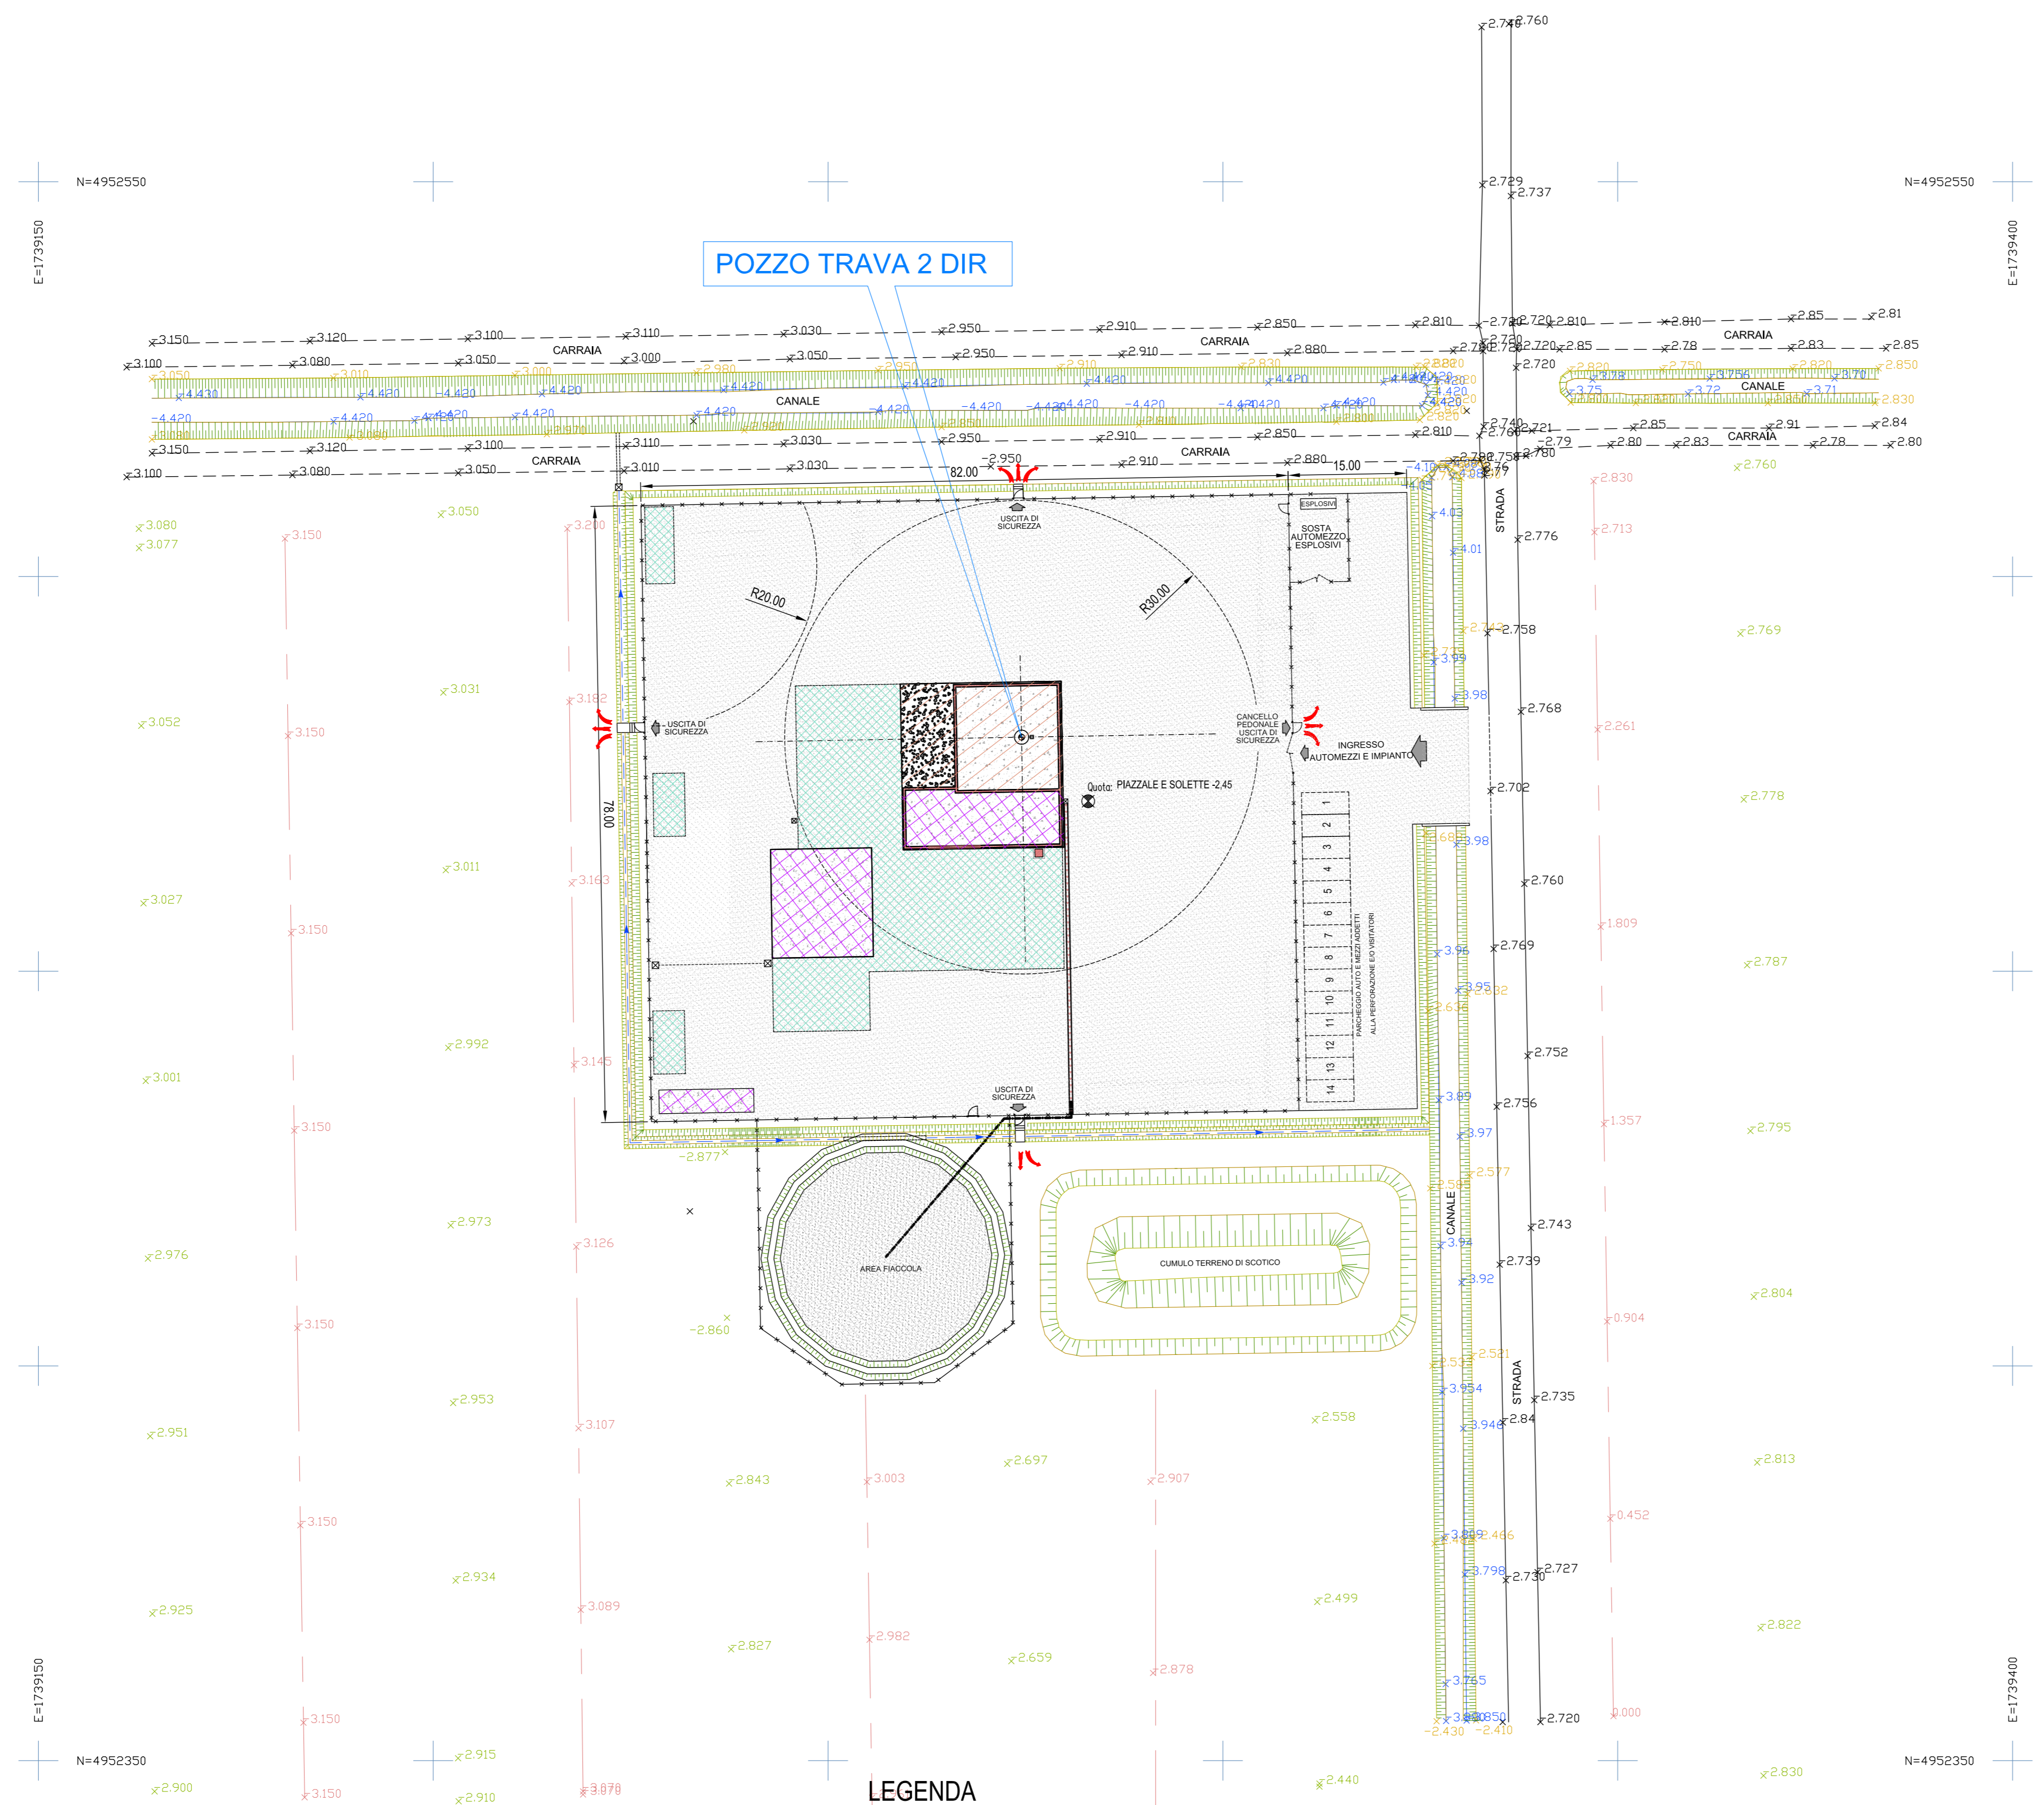

POZZO TRAVA 2 DIR

LEGENDA

<p>SEZIONE TIPO "C" SUPERFICIE IMPERMEABILIZZATA MEDIANTE N°02 STRATI DI TNT E GUAINA IN HPDE</p> <p>AREE IMPERMEABILIZZATE</p>	<p>SEZIONE TIPO "A" SUPERFICIE PAVIMENTATA IN C.A. SP 25 cm ca.</p> <p>SOLETTE IN CEMENTO ARMATO</p>
<p>SEZIONE TIPO "D" SUPERFICIE INGHIAIATA PIAZZALE E PARCHEGGIO</p> <p>PIAZZALE INGHIAIATO</p>	<p>SEZIONE TIPO "B" SUPERFICIE PAVIMENTATA IN C.A. SP 20 cm ca.</p> <p>SOLETTE IN CEMENTO ARMATO</p>



00	28/09/2013	EMISSIONE	F.B.	
REV.	DATE	DESCRIZIONE - DESCRIZIONE	SCALE	REVISIONI
			SCALE	REVISIONI
<p>AleAnna Resources</p>			<p>LOCATION / LOCALITA' Ostellato (FE)</p>	
<p>Permesso di ricerca "CORTE DEI SIGNORI" POSTAZIONE SONDA "TRAVA 2 Dir"</p>			<p>13 - 19 - P L N - A1 - PAV</p>	
<p>IMPIANTO "DRILLMEC HH-200MM"</p>		<p>JOB / COMMESSA</p>		
<p>TITOLO ELABORATO:</p>		<p>UNIT / UNITA'</p>		
<p>PLANIMETRIA PAVIMENTAZIONI E ZONE IMPERMEABILIZZATE</p>		<p>SCALE 1:500</p>		
<p>DWG. N. / DIS. N. 07-B_PIAZZALE.dwg</p>		<p>REVISIONI 00</p>		
<p>07-B</p>		<p>1 / 1</p>		

Il presente disegno e' aziendale. La societa' tutela i propri diritti a termine di legge./This dwg. is company property. Company lawfulli all rights.