


N=4952550


E=1739150

POZZO TRAVA 2 DIR

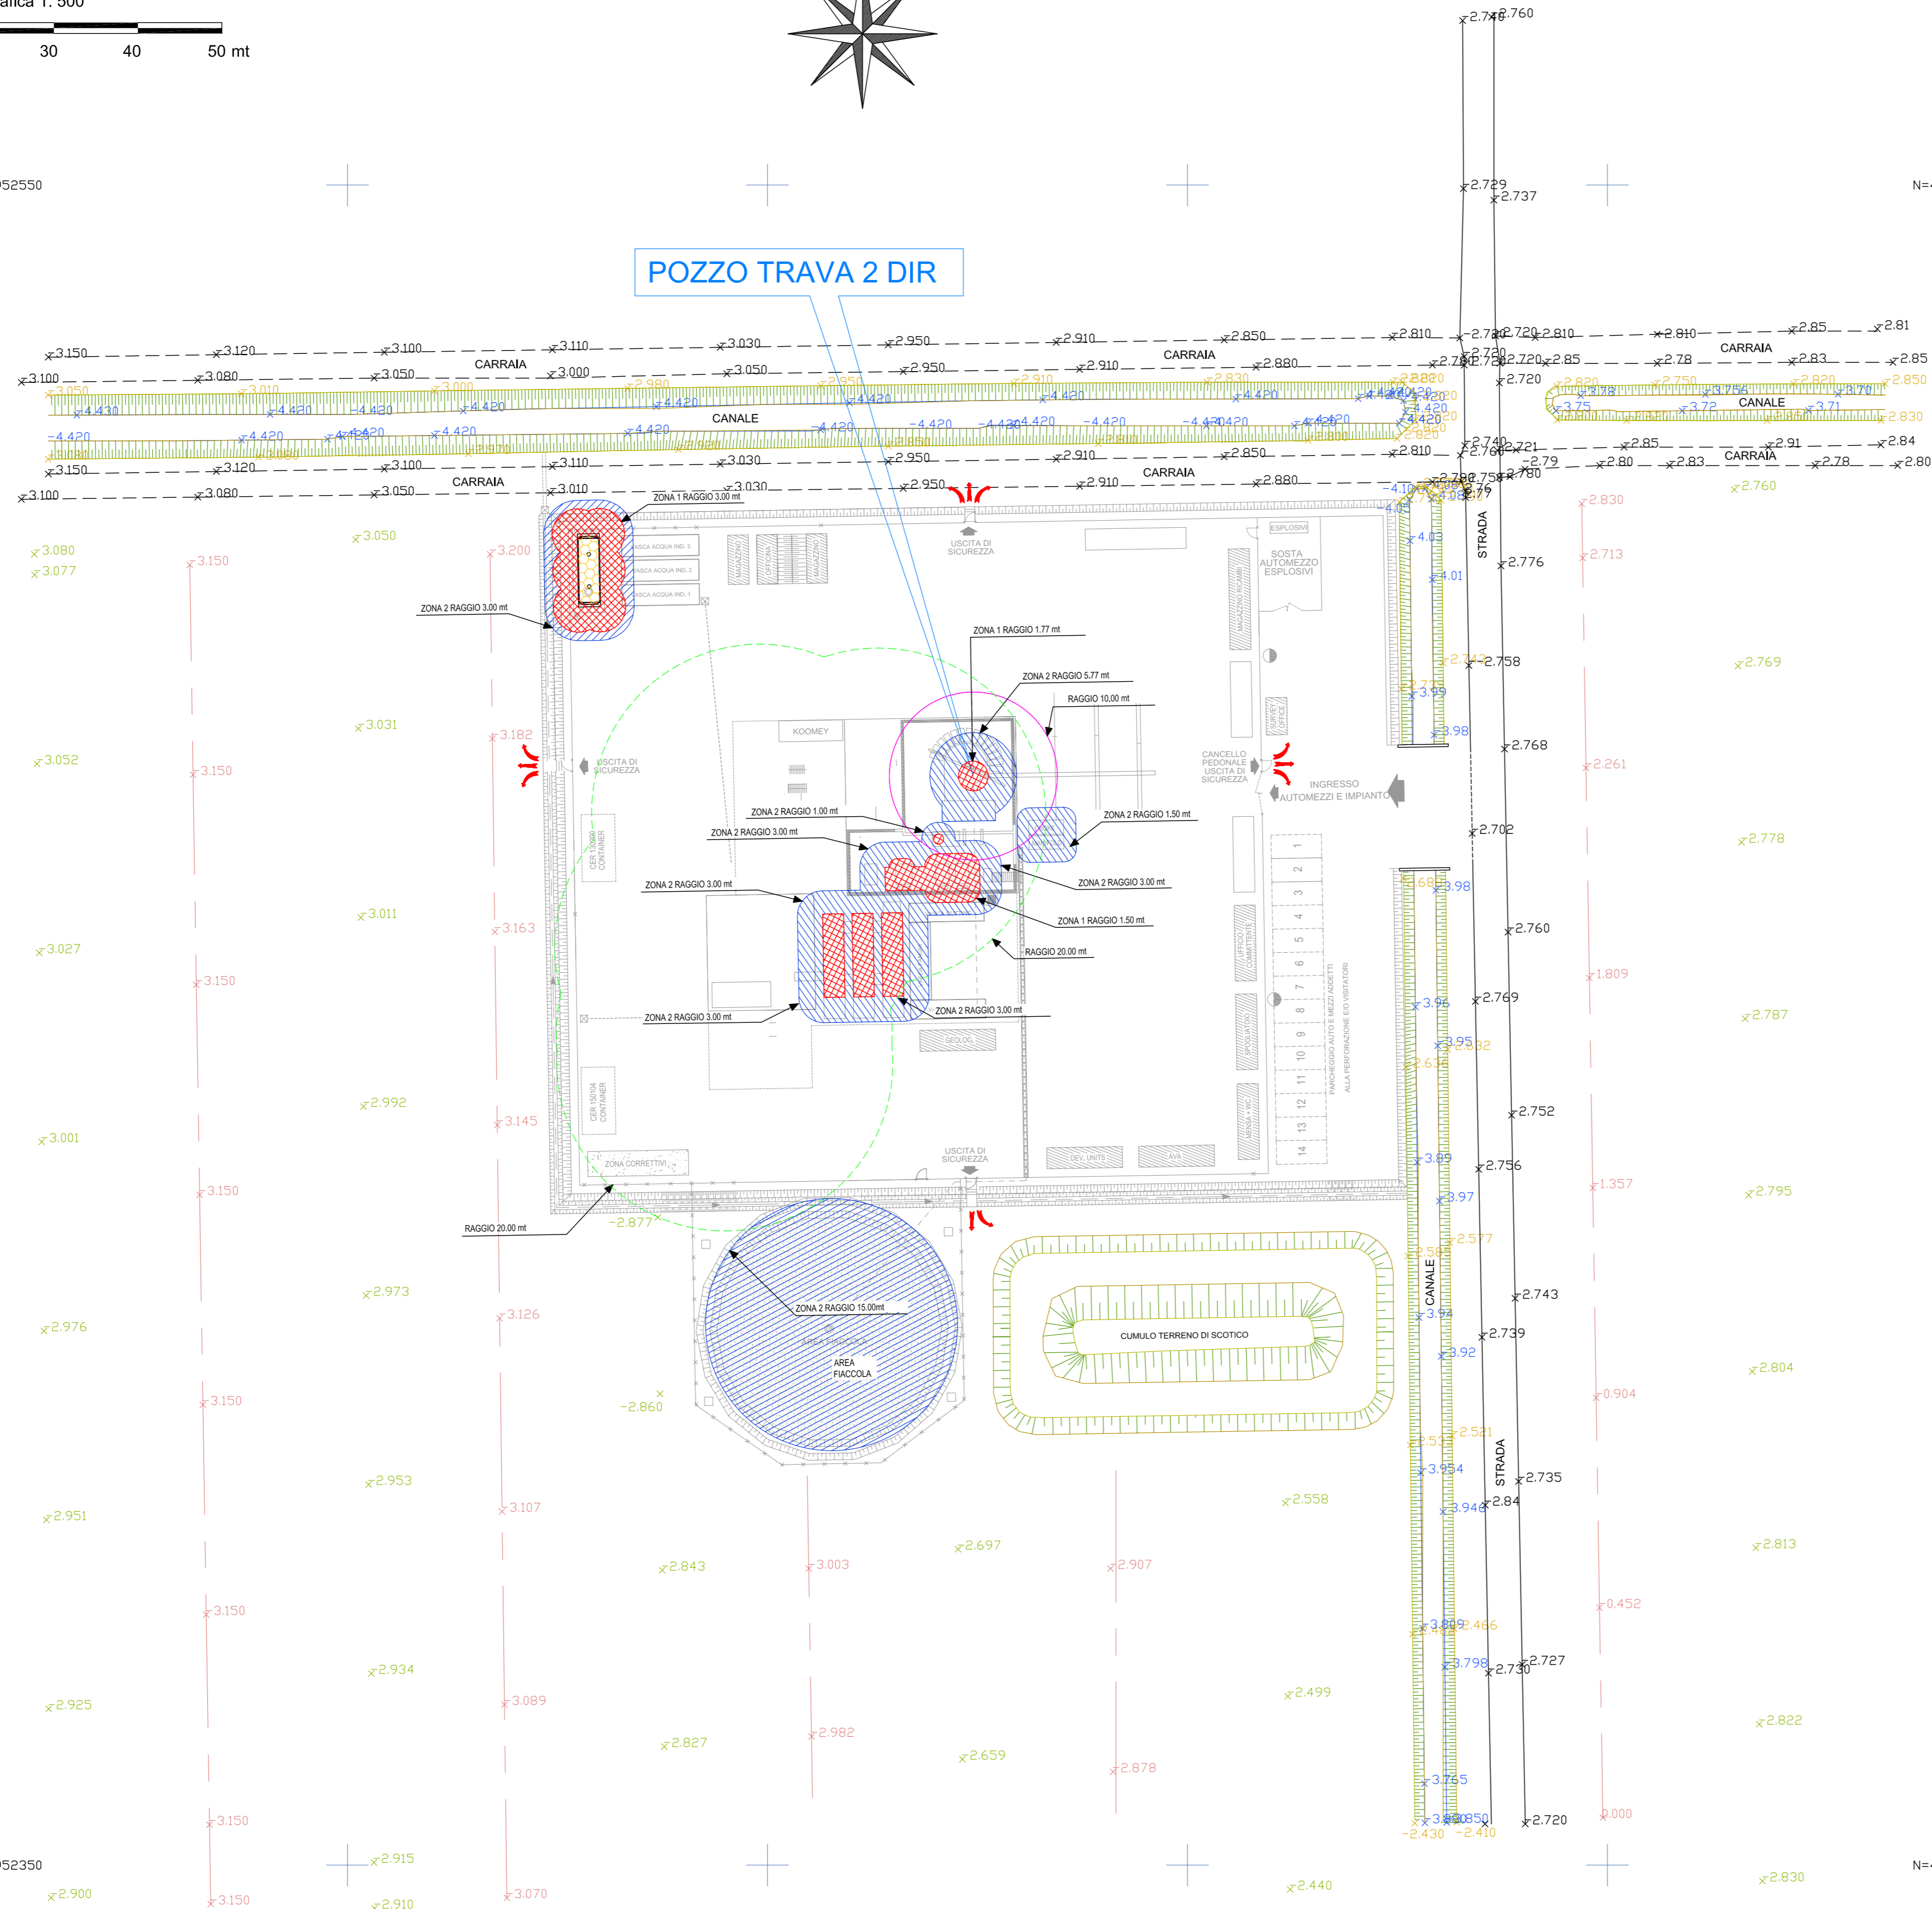


E=1739150

N=4952350

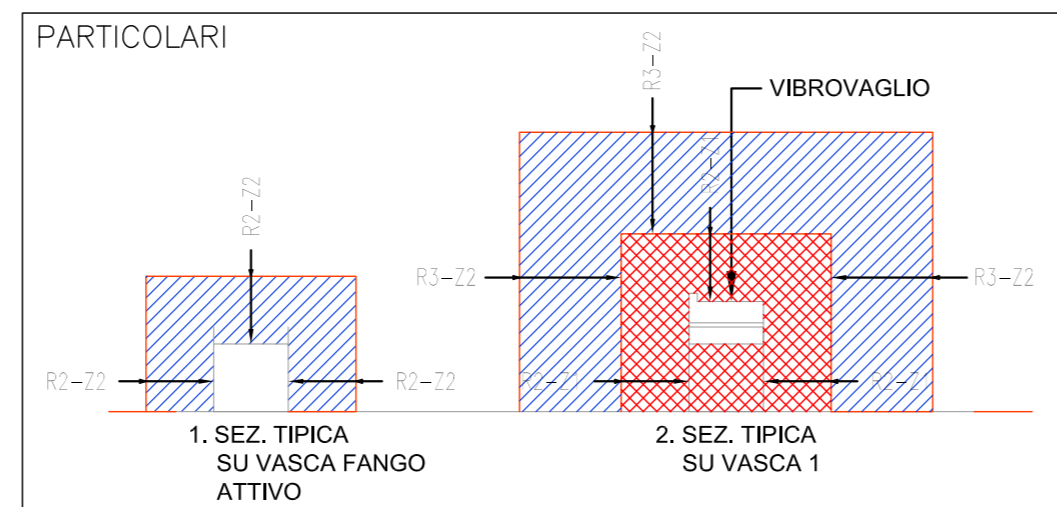

SEZIONE TIPO CISTERNA GASOLIO

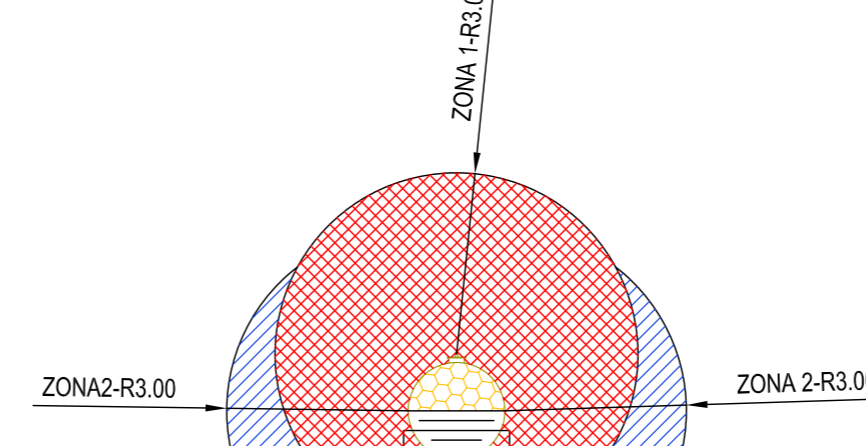

LEGENDA	
RIF. SMB	DESCRIZIONE
	ZONA 0 Luogo dove è presente, durante il funzionamento normale, continuamente o per lunghi periodi un'atmosfera esplosiva per la presenza di gas.
	ZONA 1 Luogo dove è possibile, durante il funzionamento normale, che si formi un'atmosfera esplosiva per la presenza di gas.
	ZONA 2 Luogo dove non è possibile, durante il funzionamento normale, che si formi un'atmosfera esplosiva per la presenza di gas o, se ciò avviene, è possibile che sia presente solo poco frequentemente e per breve periodo.
	DELIMITAZIONE ZONA DI DIVIETO INSTALLAZIONE MOTORI A COMBUSTIONE INTERNA
	DELIMITAZIONE ZONA DI DIVIETO INSTALLAZIONE SERBATOI DI GASOLIO

N.B.
VENGONO ADOTTATE LE NORME CEI 64/2 IN QUANTO PIU' RESTRITTIVE DI QUELLE ATTUALMENTE IN VIGORE PER LO SCHEMA DEFINITIVO, SI RIMANDA AL FORNITORE DELL'IMPIANTO DI PERFORAZIONE AL MOMENTO DELL'INSTALLAZIONE



00	28/09/2013	EMISSIONE	F.B.	
REV.	DATE	DESCRIPTION - DESCRIZIONE	SCALE	APPROV.
<p style="text-align: center;">AleAnna Resources</p>			LOCATION / LOCALITA' Ostellato (FE)	
Permessi di ricerca "CORTE DEI SIGNORI" POSTAZIONE SONDA "TRAVA 2 Dir"			13-119-LAY- A1-CEI	
IMPIANTO "DRILLMEC HH-200MM"			JOB / COMMESSA	
TITOLO ELABORATO: LAYOUT POSTAZIONE CON INDICAZIONE DELLE ZONE PERICOLOSE SECONDO LE NORME CEI 64/2 E SUCCESSIVE			UNIT / UNITA' SCALE 1:500 REVISIONI 00	
DWG. N. / DIS. N. 09_LAYOUT_ZONE_PERIC.dwg			09 1 / 1	
Il presente disegno e' aziendale. La societa' tutela i propri diritti a termine di legge./This dwg. is company property. Company lawfull all rights.				