



2 Schema d'impianto d'irrigazione: planimetria
Scala 1:2000

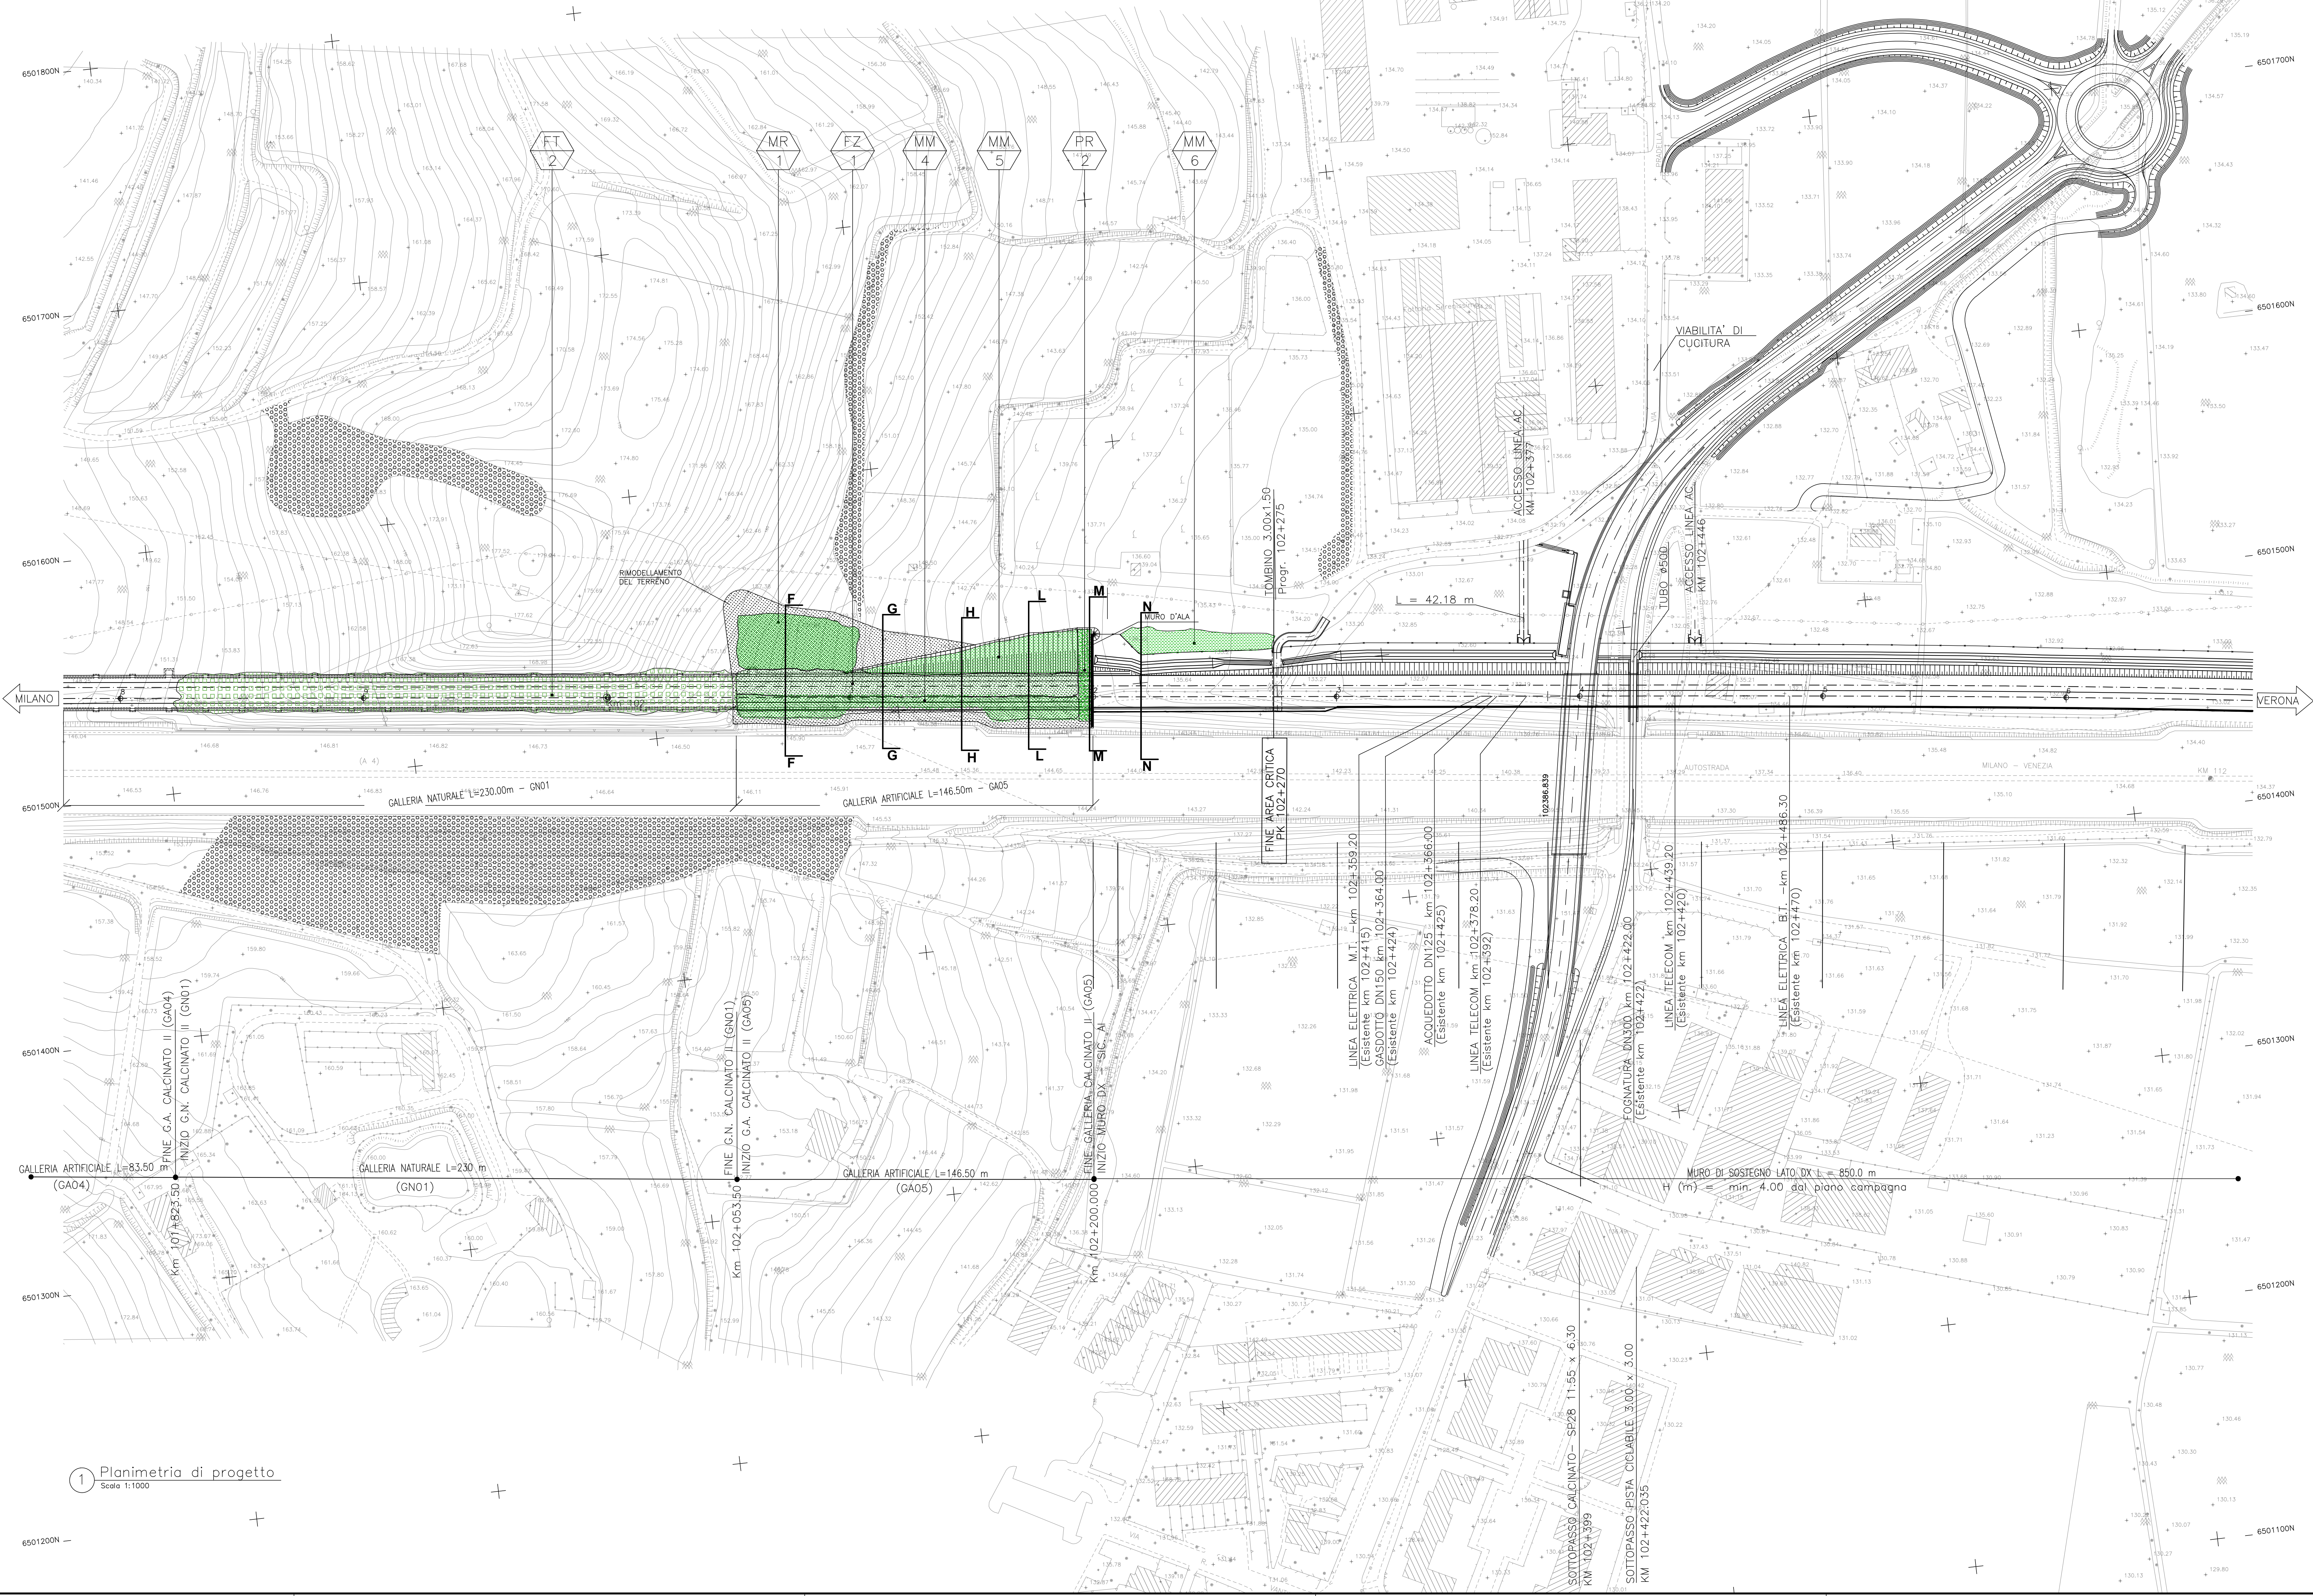

1 Planimetria di progetto
Scala 1:1000

DESCRIZIONE		CODICE
Opere di mitigazione a verde CALCINATO 2 - Relazione		A20200DE2RIM0007024
Opere di mitigazione a verde CALCINATO 2 - Planimetria 1/2		A20200DE2P7IM0007025
Opere di mitigazione a verde CALCINATO 2 - Sezioni 1/2		A20200DE2WIM0007027
Opere di mitigazione a verde CALCINATO 2 - Sezioni 2/2		A20200DE2WIM0007028
GA CALCINATO II EST GA04		P08V06
GN CALCINATO II GN01		P09V02
Opere di mitigazione a verde-Planimetria da km99+700 a km104		A20200DE2P5IM0007017

IL CODICE COMMESSA "A202" E' STATO SOSTITUITO CON "IN05"

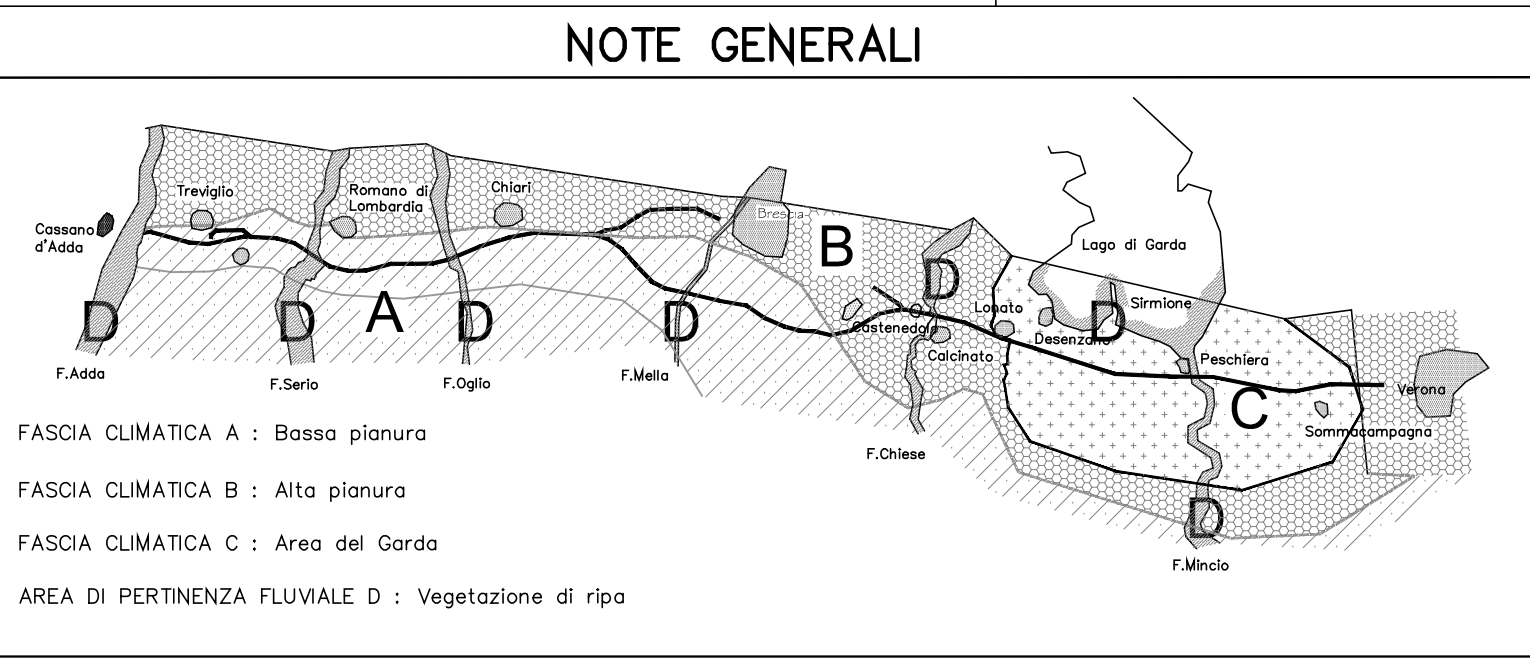

LEGENDA

PREESISTENZE

- Vegetazione esistente

TIPOLOGIE DI PIANTAGIONE

Fasce

- Fascia FZ
- Fascia FT

Macchie

- Prato PR
- Macchia MR
- Macchia MM

FZ Indicazione tipologica



COMMITTENTE: **RFI** Rete Ferroviaria Italiana Gruppo Ferrovie dello Stato Italiane

ALTA SOVRIGLIANZA: **ITALFERR** Gruppo Ferrovie dello Stato Italiane

GENERAL CONTRACTOR: **Cepav due**

INFRASTRUTTURE FERROVIARIE STRATEGICHE DEFINITE DALLA LEGGE OBIETTIVO N. 443/01

LINEA A.V. /A.C. TORINO - VENEZIA Tratta MILANO - VERONA
Lotto funzionale Brescia-Verona
PROGETTO DEFINITIVO

Opere di mitigazione a verde CALCINATO 2-Planimetria 2/2

ALTA SOVRIGLIANZA: **ITALFERR**

COMMESSA	LOTTO	FASE	ENTE	TIPO DOC.	OPERAZIONE	PROGR.	REV.	SCALA
IN05	01	D	E2	P7	IM0007	026	0	1:1000

Rev.	Data	Descrizione	Redatto	Data	Verificato	Data	Approvato	Data	Autorizzato/Data
0	31/03/14	EMISSIONE PER CDS	...	31/03/14	...	31/03/14	...	31/03/14	Cepav due
1									
2									
3									

SAIPEM S.p.a. COMM. 032121 | Data: 31/03/14 | File: 05968_05_DWG