COMUNE (PROVINCIA)	MONTIRONE (BS)	GHEDI (BS)
ZONA SISMICA	3	3

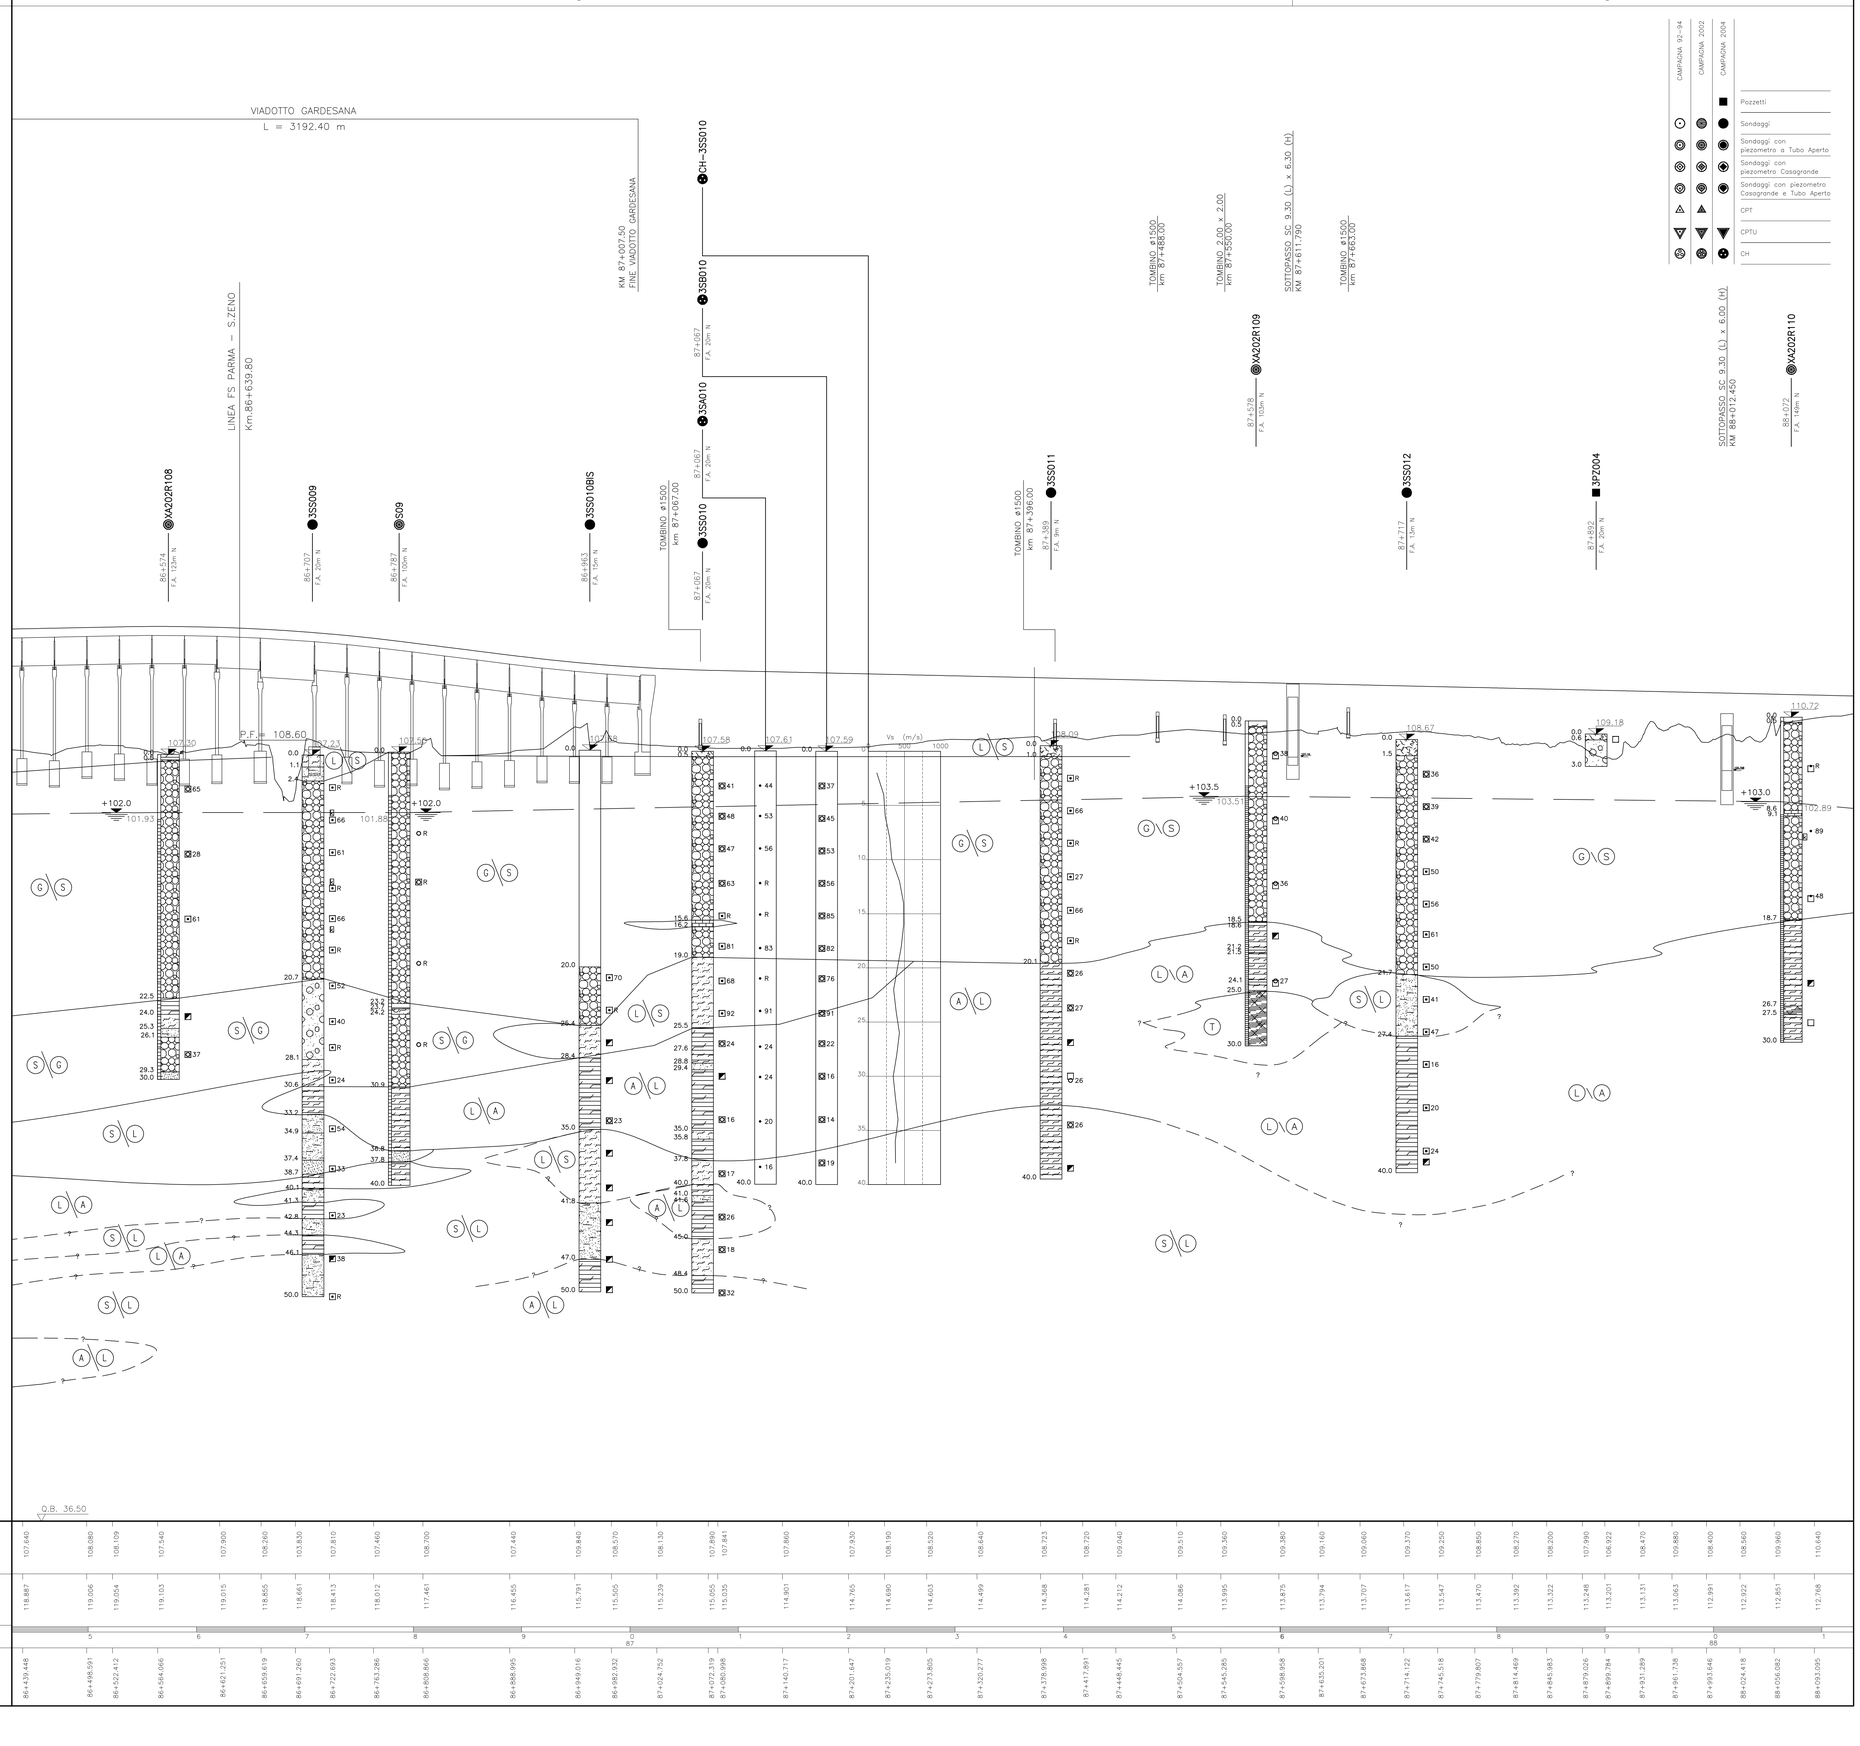

SCALE: ORIZZONTALE 1:2000
VERTICALE 1:200

Q.B. 36.50

| | | |