

DESCRIZIONE	CODICE
PROFILO LONGITUDINALE LINEA A.C. DA KM 99+300 A KM100+200	A20200E2F7F00010800
PROFILO LONGITUDINALE LINEA A.C. DA KM100+200 A KM101+100	A20200E2F7F00010810
PROFILO LONGITUDINALE LINEA A.C. DA KM101+100 A KM102+000	A20200E2F7F00010820

Il codice commessa "A202" è stato sostituito con "1N05"

NOTE GENERALI

- Le teste dei sondaggi che non riportano la quota di boccafioro sono state posizionate alle quote desunte dalla cartografia disponibile
- I passaggi di strato non quotati nelle colonne dei sondaggi sono ipotizzati sulla base dei risultati delle determinazioni granulometriche e delle prove di laboratorio.
- Per la definizione degli spessori di scotico e bonifica si rimanda alle relazioni geotecniche relative agli specifici tratti di rilevato (Doc. Num da A20200E2R8R000X001 a A20200E2R8R000X020).

LEGENDA

Quota Boccafioro in m s.l.m. (topograficamente rilevata)

- R SPT a punta chiusa: Numero di colpi/30cm (R=refrillo)
- O47 SPT a punta aperta: Numero di colpi/30cm (R=refrillo)
- Campione rimangiato
- Campione indisturbato
- Prova pressiometrica
- Prova di permeabilità
- Piezometro Casagrande
- Piezometro Tubo Aperto: tratto finestrato

Limiti tra le unità litostratigrafiche certi

Limiti tra le unità litostratigrafiche presunti


Livello di falda (Livello Soggiacenza Minima m s.l.m.)

UNITA' LITOSTRATIGRAFICHE

- Terreno vegetale-ripierto
- Torba, Torba con presenza di limo e/o argilla
- Argilla
- Argilla limosa - Argilla con Limo - Argilla e Limo
- Limo con Argilla - Limo argilloso
- Limo
- Limo sabbioso - Limo con Sabbia - Limo e Sabbia
- Sabbia con Limo - Sabbia limosa - Sabbia fine
- Sabbia media - Sabbia grossolana
- Sabbia ghiaiosa - Sabbia con Ghiaia - Sabbia e Ghiaia
- Ghiaia con Sabbia - Ghiaia sabbiosa - Ghiaia
- Ghiaia con Matrice Limo-argillosa
- Ghiaia con intercalazioni di conglomerati e/o presenza di travertini (D>50cm)
- Conglomerato - Conglomerato coriario - breccia calcarea travertine (D>50cm)

UNITA' GEOTECNICHE

- T
- A
- L
- S
- G
- C

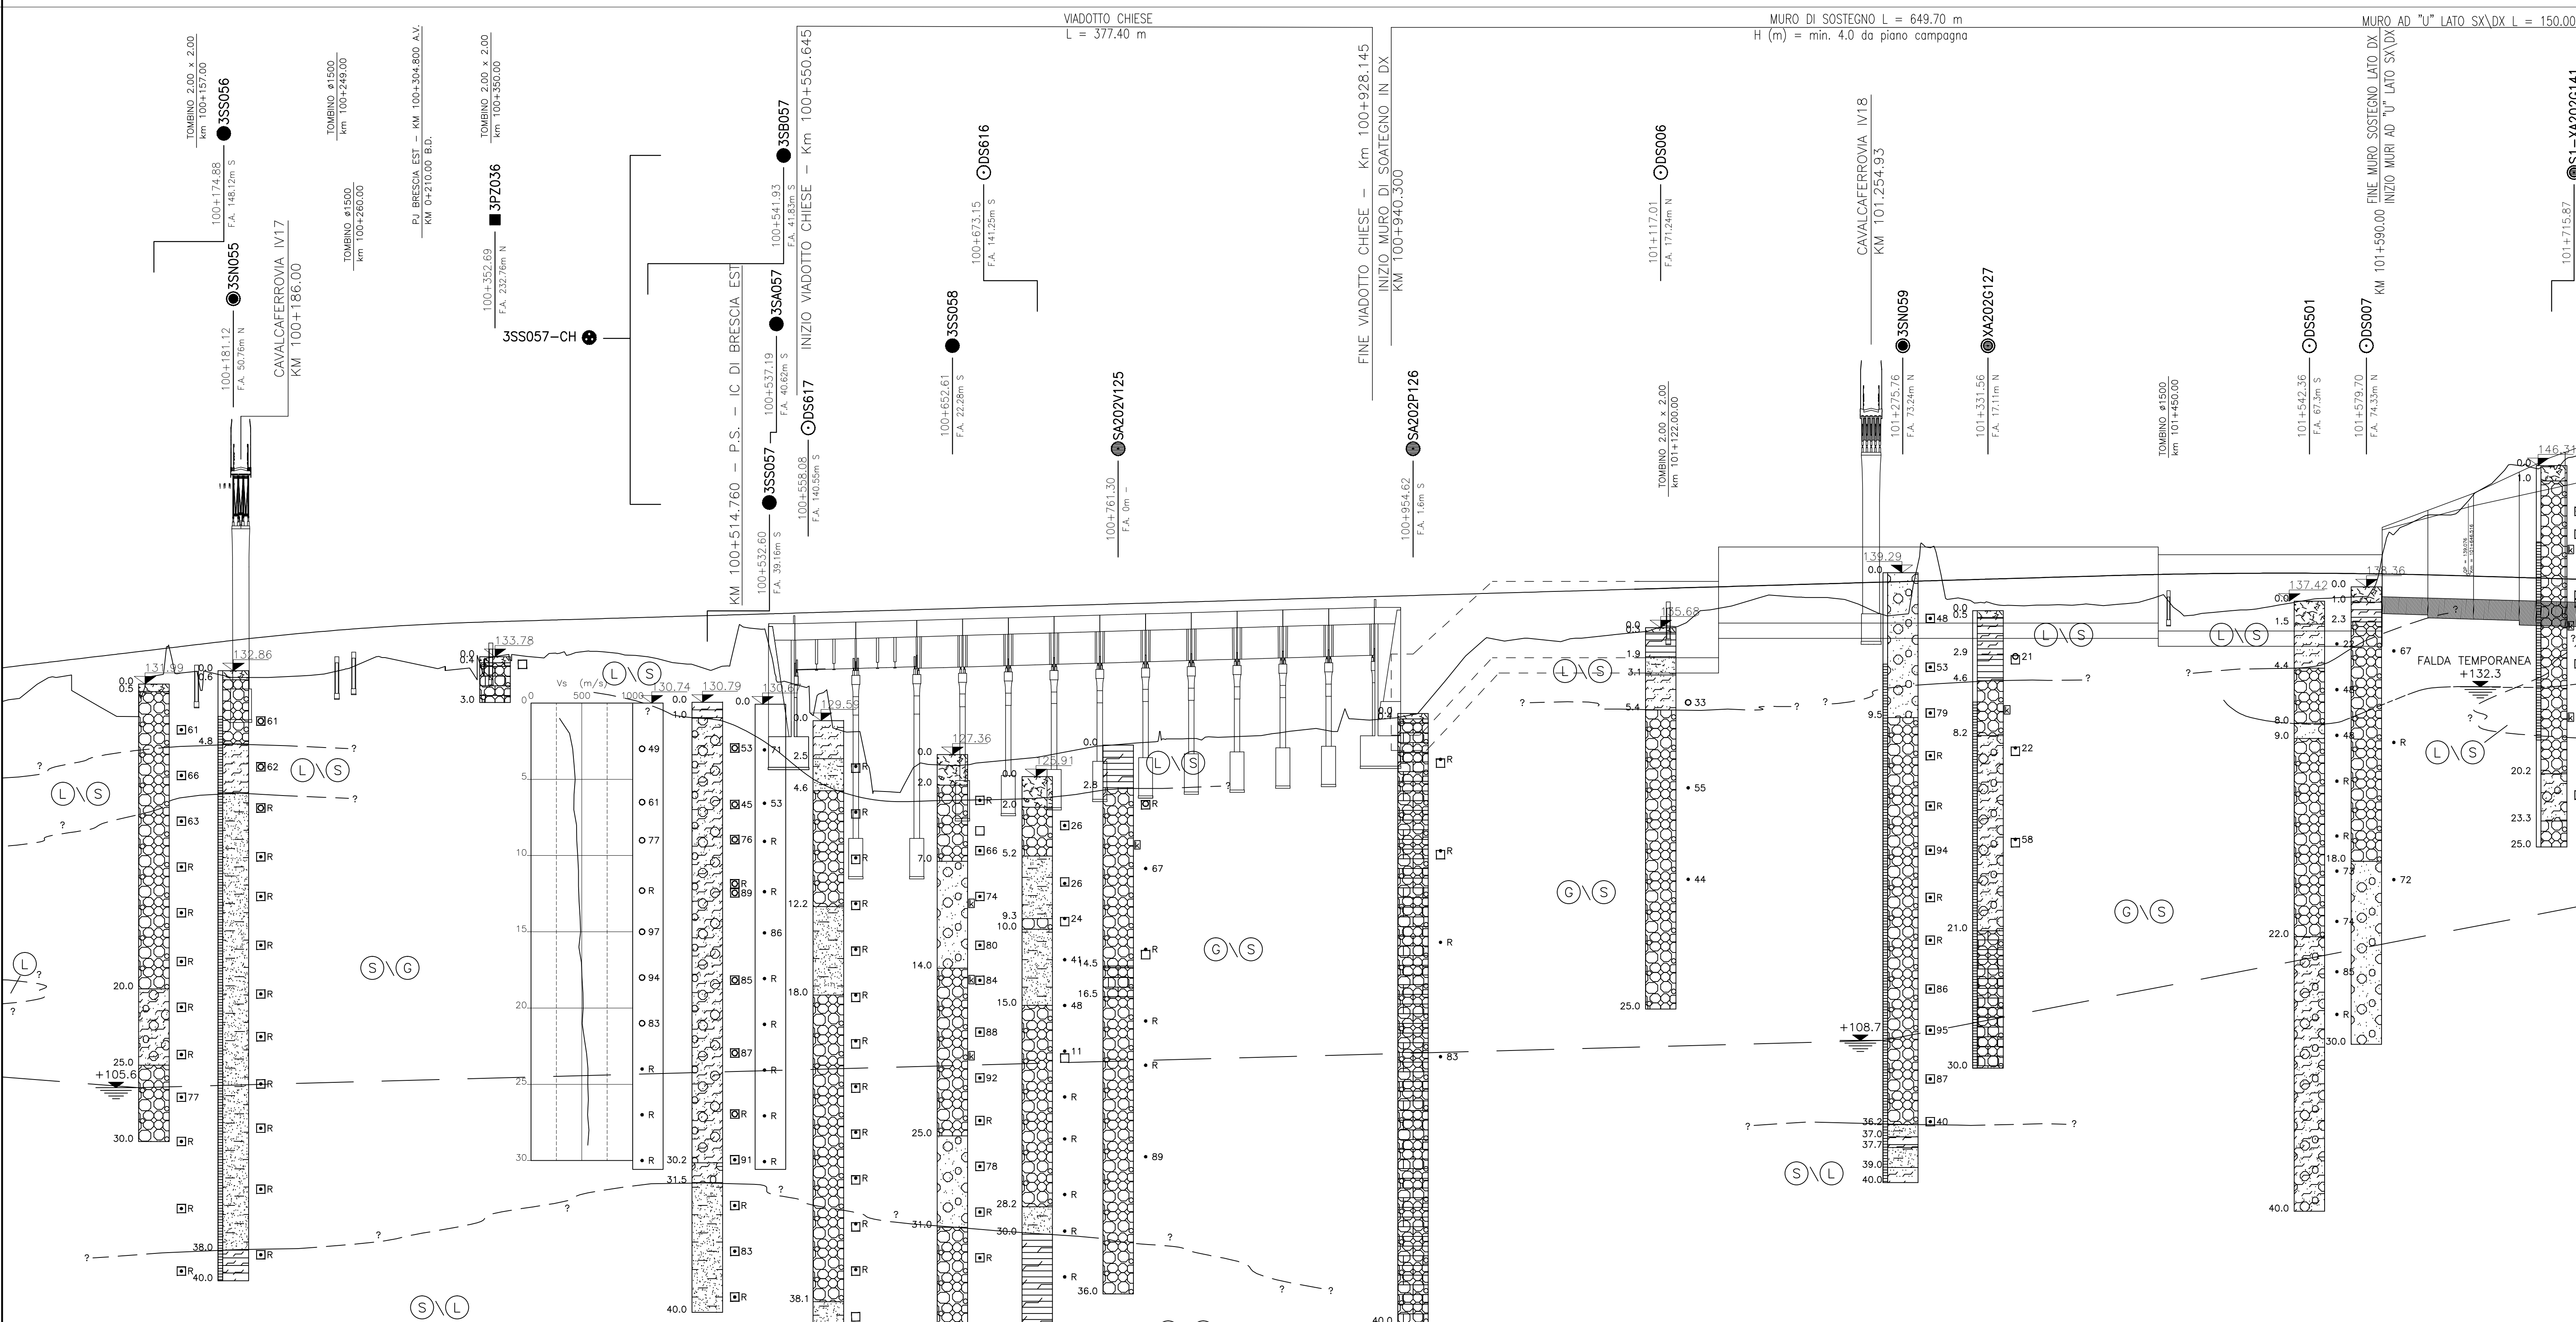

SCALE:  
ORIZZONTALE 1:2000  
VERTICALE 1:200

QUOTE	TERRENO	PROGETTO P.F.
131.102	131.996	131.102
133.324	132.476	133.324
133.444	132.476	133.444
133.673	132.520	133.673
133.743	129.860	133.743
133.948	129.860	133.948
134.178	133.650	134.178
134.258	133.650	134.258
134.328	133.650	134.328
134.428	133.650	134.428
134.528	133.650	134.528
142.028	133.650	142.028

ETNOMETRICHE	PROGRESSIVE
1	100+033.650

COMMITTEE:  
**RFI**  
GRUPPO FERROVIE DELLO STATO ITALIANO

ALTA SOVRIGLIANZA:  
**ITALFERR**  
GRUPPO FERROVIE DELLO STATO ITALIANO

GENERAL CONTRACTOR:  
**Cepav due**

INFRASTRUTTURE FERROVIARIE STRATEGICHE DEFINITE DALLA LEGGE OBIETTIVO N. 443/01  
**LINEA A.V. /A.C. TORINO - VENEZIA Tratta MILANO - VERONA**  
Lotto funzionale Brescia-Verona  
**PROGETTO DEFINITIVO**

PROFILO LONGITUDINALE CARATTERIZZAZIONE STRATIGRAFICA  
DA KM 100+029.41 A KM 101+729.41

ALTA SOVRIGLIANZA  
**ITALFERR**

COMMESSA LOTTO FASE ENTE TIPO DOC. OPERAZIONE/OPERA PROG. REV. SCALA  
**1N05 00 D E2 F6 GE00/05 043 0 1.2000/1.200**

Rev.	Data	Descrizione	Redatto	Data	Verificato	Data	Autore	Data
0	31/03/14	EMISSIONE PER CDS	ALFA	31/03/14	ALFA	31/03/14	ALFA	31/03/14
1								
2								
3								

**Salpem S.p.a. COMM. 032121** | Data: 31/03/14 | (Doc. N. 03914\_04.dwg)

Scalo di plot: 1:1

CLP: 7E1H9100000003