


LEGENDA

1/2 NUOVO TRACCIATO E SEZIONI RIO MOLINASSI


NUOVA CALATA AD USO CANTIERISTICO NAVALE

1/3 ESISTENTE

PIANTA-CHIAVE

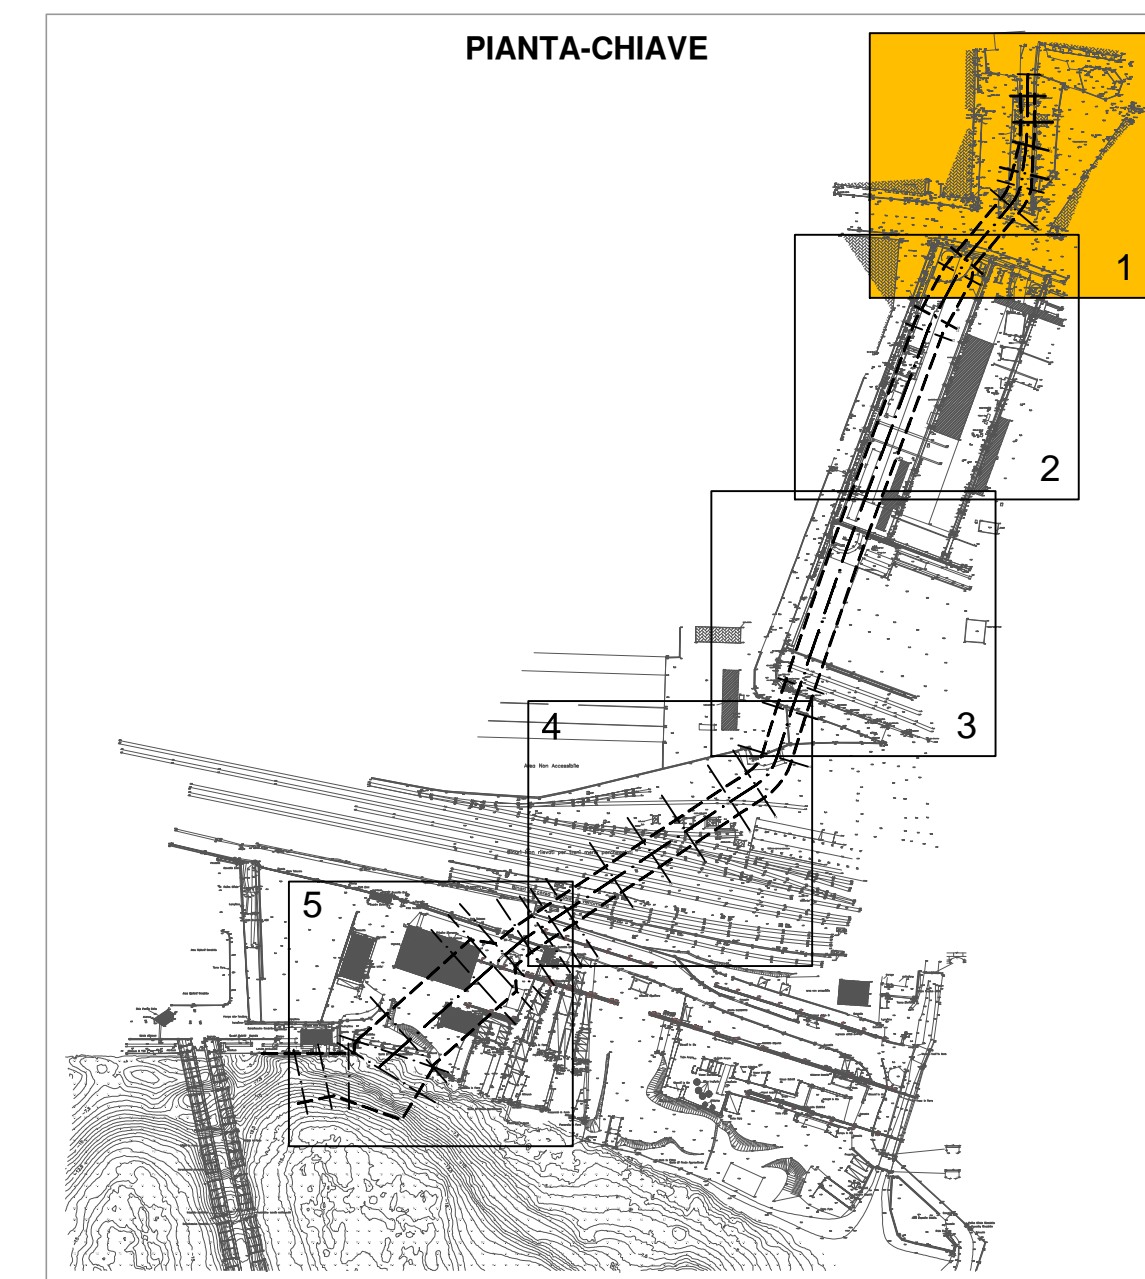

CONVENZIONE ATTUATIVA 21 DICEMBRE 2012 E ADDENDUM (2014) SOTTOSCRITTI DA AUTORITA' PORTUALE DI GENOVA, COCIV, REGIONE LIGURIA E COMUNE DI GENOVA

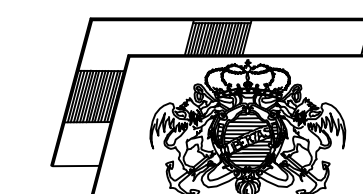

AUTORITA' PORTUALE DI GENOVA



PROGETTO DEFINITIVO DELLA NUOVA CALATA AD USO CANTIERISTICA NAVALE ALL'INTERNO DEL PORTO PETROLI DI GENOVA SESTRI PONENTE E DELLA SISTEMAZIONE IDRAULICA DEL RIO MOLINASSI

LOTTO 1

MESSA IN SICUREZZA DEL TRATTO TERMINALE URBANO DEL RIO MOLINASSI

RILIEVO TOPOGRAFICO PLANIMETRIA DI DETTAGLIO 1 di 5

| | |
|---|--------|
| PROGETTISTA INCARICATO DA COCIV | SCALA: |
| MWH. BUILDING A BETTER WORLD <small>MWH SpA Corso D'Azeglio 15 - Palazzo Carosio 20090 Segrate (MI) Italy - Tel. +39 02 270411 Fax: +39 02 28902275 Mail: mwh-italia@mwhglobal.com</small> | 1:200 |

| | | | | | |
|----------|------|-------|-----------|--------|------|
| COMMESSA | FASE | LOTTO | TIPO DOC. | PROGR. | REV. |
| 45502376 | D | 1 | D | 009 | B |

| PROGETTAZIONE : | | | | | | IL PROGETTISTA | |
|-----------------|-----------------------|---------|------------|------------|------------|----------------|------------|
| Rev. | Descrizione Emissione | Redatto | Data | Verificato | Data | | Approvato |
| A | Prima Emissione | Vanni | 30/09/2014 | Lonardini | 30/09/2014 | Susani | 30/09/2014 |
| B | Seconda Emissione | Vanni | 05/12/2014 | Lonardini | 05/12/2014 | Susani | 05/12/2014 |

| | |
|--------------|--|
| VERIFICATO : | VALIDATO : AUTORITA' PORTUALE DI GENOVA |
| | IL RUP Dott. Ing. A. Pieracci |
| | ASSISTENTI AL RUP Dott. Geol. G. Canepa Geom. I. Dellepiane Geom. G. Di Luca P.I. F. Piazza Dott. Ing. D. Susato Dott. Ing. M. Vaccari Dott. Ing. C. Vinzenti |

