
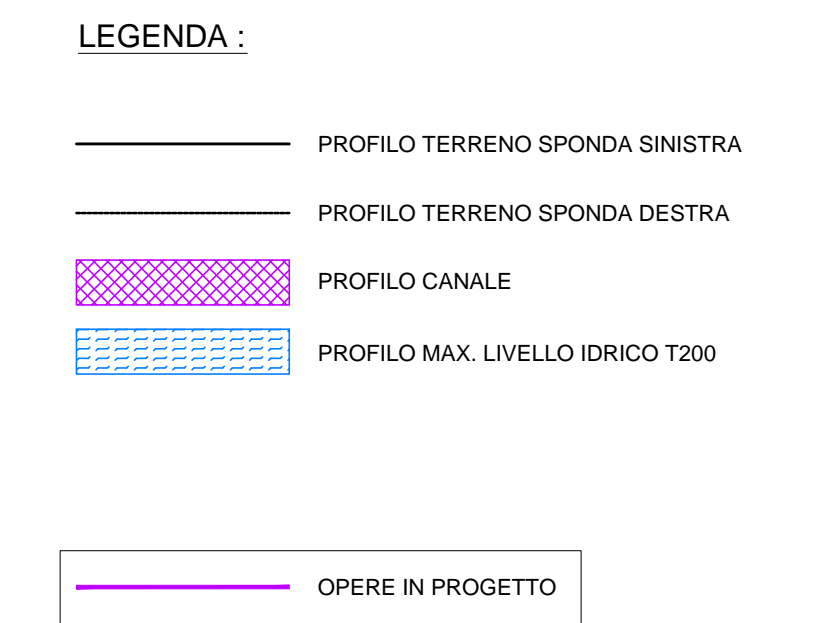


Altezza 1:100  
Lunghezze 1:500  
Q.RIF. -10m

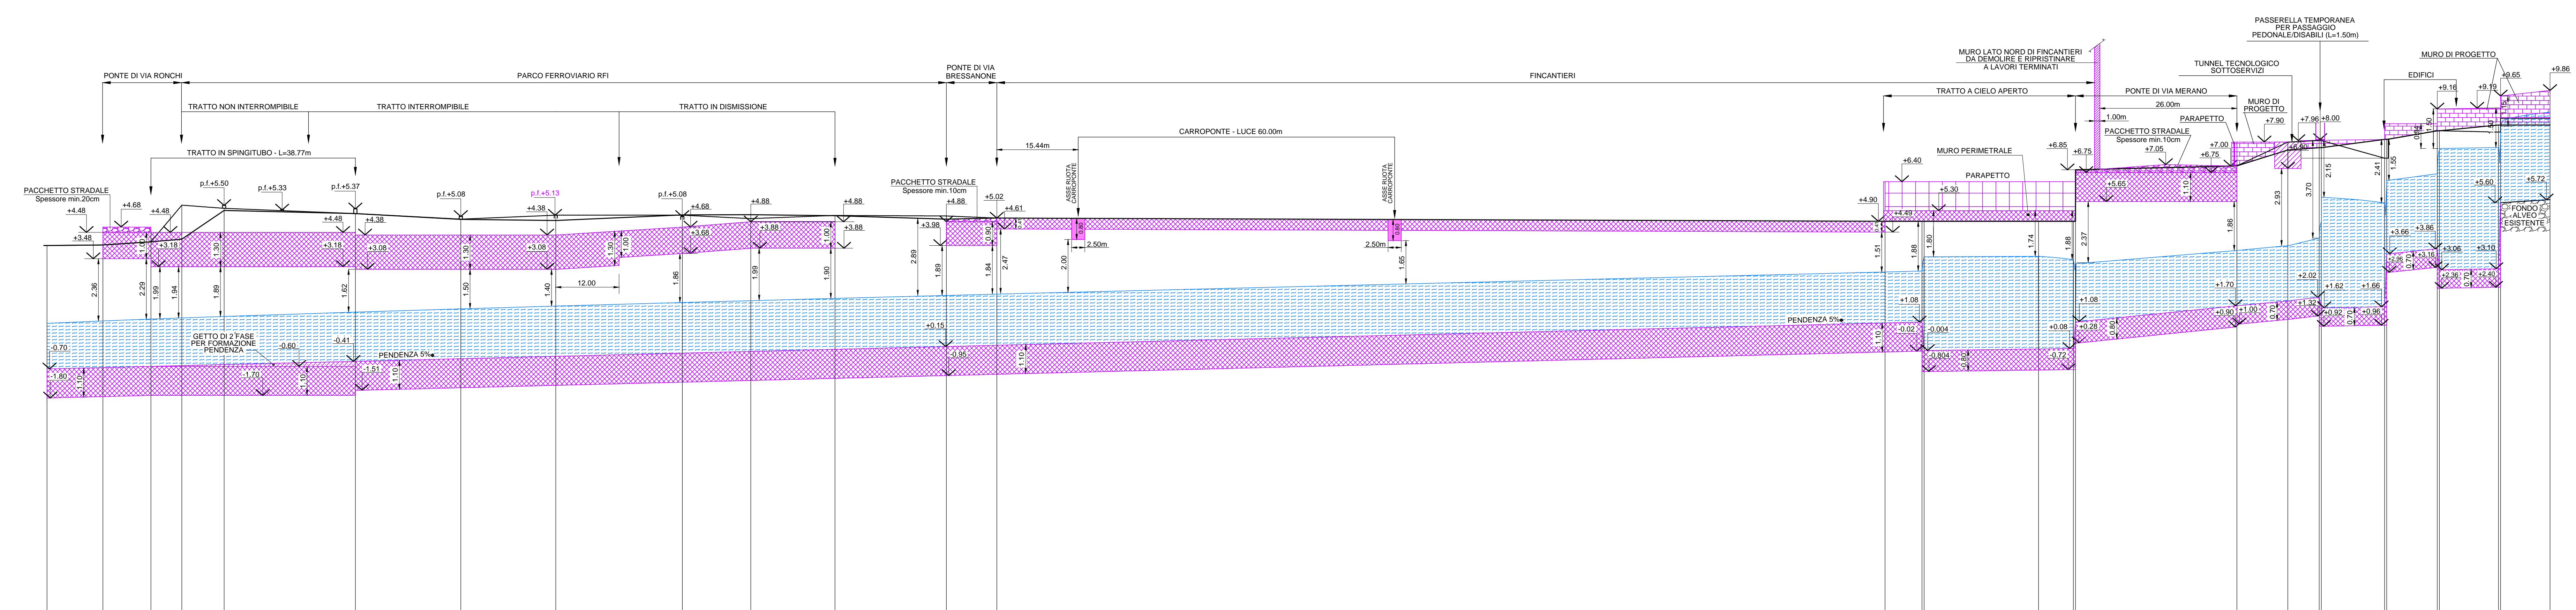

\*Dalla sezione 29 le quote si riferiscono alla sponda destra e sinistra dell'esistente canale del rio Molinassi (Dx-Sx)

CONVENZIONE ATTUATIVA 21 DICEMBRE 2012 E ADDENDUM (2014) SOTTOSCRITTI DA AUTORITA' PORTUALE DI GENOVA, COCIV, REGIONE LIGURIA E COMUNE DI GENOVA

**AUTORITA' PORTUALE DI GENOVA**

**COCIV**  
Co.co.co.ri. Collegamenti Integrati Veloci

**PROGETTO DEFINITIVO DELLA NUOVA CALATA AD USO CANTIERISTICA NAVALE ALL'INTERNO DEL PORTO PETROLI DI GENOVA SESTRI PONENTE E DELLA SISTEMAZIONE IDRAULICA DEL RIO MOLINASSI**

**LOTTO 1**

**MESSA IN SICUREZZA DEL TRATTO TERMINALE URBANO DEL RIO MOLINASSI**

**PROFILO LONGITUDINALE DALLA SEZIONE 9 ALLA SEZIONE 38**

PROGETTISTA INCARICATO DA COCIV

**MWH**  
BUILDING A BETTER WORLD

MWH Sp.A. Centro Direzionale Marco 2 - Piazza Cavotti 20090 Segrate Milano  
Tel. +39 02 236641 Fax. +39 02 23662374 Mail: mwh@mwhengineering.com

SCALA: 1:500/1:100

COMMESSA	FASE	LOTTO	TIPO DOC.	PROGR.	REV.
4 5 5 0 2 3 7 6	D	1	D	0 1 5	B

PROGETTAZIONE :

Rev.	Descrizione Emissione	Redatto	Data	Verificato	Data	Approvato	Data
A	Prima Emissione	Vanni	30/09/2014	Lonardini	30/09/2014	Susani	30/09/2014
B	Seconda Emissione	Vanni	05/12/2014	Lonardini	05/12/2014	Susani	05/12/2014

IL PROGETTISTA  
Dott. Ing. S. Susani

VERIFICATO :

VALIDATO : AUTORITA' PORTUALE DI GENOVA

IL RUP	ASSISTENTI AL RUP
Dott. Ing. A. Pieracci	Dott. Geol. G. Canepa Geom. I. Dellapiane Geom. G. Di Luca P.I. F. Piazza Dott. Ing. D. Sciutto Dott. Ing. M. Vaccari Dott. Ing. C. Vincenzi

N°SEZIONI	9	10	11	12	13	14	15	16	17	18	19	20	21	22	23	24	25	26	27	28	29	30	31	32	33	34	35	36	37	38
DISTANZE PARZIALI		10.60	9.10	5.87	8.01	24.89	20.00	18.00	24.00	12.98	15.96	21.13	9.56	168.44	7.00	0.40	21.71	6.60	0.40	30.60	9.66	5.94	0.40	12.00	0.40	9.60	0.40	11.20	0.40	9.38
DISTANZE PROGRESSIVE	0.00	10.60	19.70	25.57	33.58	58.47	78.47	96.47	120.47	133.45	149.41	170.54	180.10	348.54	355.54	355.94	377.65	384.25	384.65	415.25	424.91	430.85	431.25	443.25	443.65	453.25	453.65	464.85	465.25	474.63
*QUOTE TERRENO (Dx-Sx)	+3.98	+4.00	+4.12	+4.22	+4.30	+4.37	+4.46	+4.53	+4.61	+4.68	+4.75	+4.80	+4.82	+4.90	+4.90	+4.90	+4.90	+4.90	+4.90	+7.00	+7.00	+7.00	+7.00	+7.00	+7.00	+7.00	+7.00	+7.00	+7.00	+7.00
QUOTE FONDO CANALE	-0.70	-0.65	-0.60	-0.57	-0.53	-0.41	-0.31	-0.22	-0.10	-0.03	+0.05	+0.15	+0.20	+1.05	+1.08	+1.08	+1.08	+1.08	+1.08	+1.70	+1.88	+2.02	+1.62	+1.66	+1.66	+3.06	+3.06	+3.10	+3.29	+3.29
QUOTE MAX LIVELLO IDRICO T200	+1.03	+1.12	+1.19	+1.24	+1.29	+1.46	+1.56	+1.68	+1.82	+1.89	+1.98	+2.09	+2.14	+2.99	+3.02	+3.02	+3.06	+3.06	+3.06	+3.79	+3.97	+4.26	+4.31	+4.59	+4.65	+6.70	+6.70	+7.69	+8.50	+8.66

PROFILO LONGITUDINALE CANALE