




	CARPENTERIA ALVEO		GRIGLIATO
	TRATTO A CIELO APERTO		SOSTEGNO BINARI CARROPONTE
	COPERTURA TEMPORANEA		NUOVA CALATA AD USO CANTIERISTICO NAVALE
	TRATTO TOMBINATO		SEZIONI DI PROGETTO

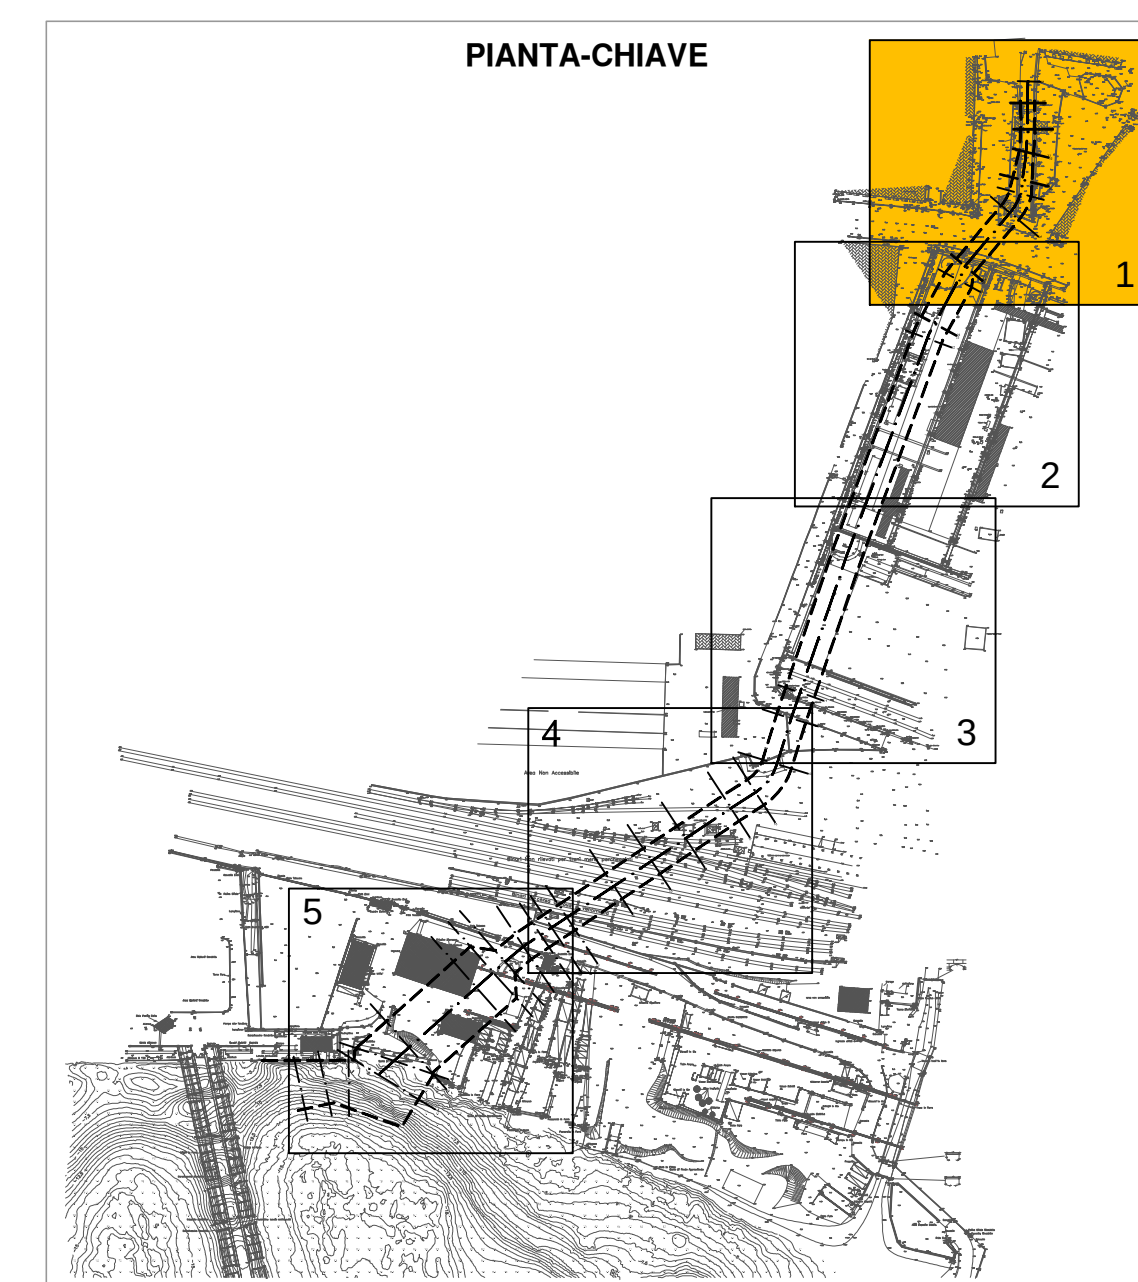

LOTTO 1

PLANIMETRIA DI DETTAGLIO 1/5



MWH®
BUILDING A BETTER WORLD

MWH S.p.A. Centro Direzionale Milano 2 - Palazzo Canova 20090 Segrate (Milano)

1:200

PROGETTAZIONE :							
Rev.	Descriptione Emissione	Redatto	Data	Verificato	Data	Approvato	Data
A	Prima Emissione	Vanni	30/09/2014	Lonardini	30/09/2014	Susani	30/09/2014
B	Seconda Emissione	Vanni	05/12/2014	Lonardini	05/12/2014	Susani	06/12/2014

IL PROGETTISTA

Dott. Ing. S. Susani

VALIDATO : AUTORITA' PORTUALE DI GENOVA	
---	--

IL RU

	ASSISTENTI AL RU
--	------------------

Dott. Ing. A. Pieracci

	Dott. Geol. G. Canepa
--	-----------------------

[illegible]

Geom.	I. Dellepiane
Geom.	G. Di Luca

[illegible]

Geom.	G. Di Luca
P.I.	F. Piazza

[illegible]

Dott. Ing. D. Sciutto
Dott. Ing. M. Vaccari

[illegible]

Dott. Ing. C. Vincenzi

--	--

--	--
