


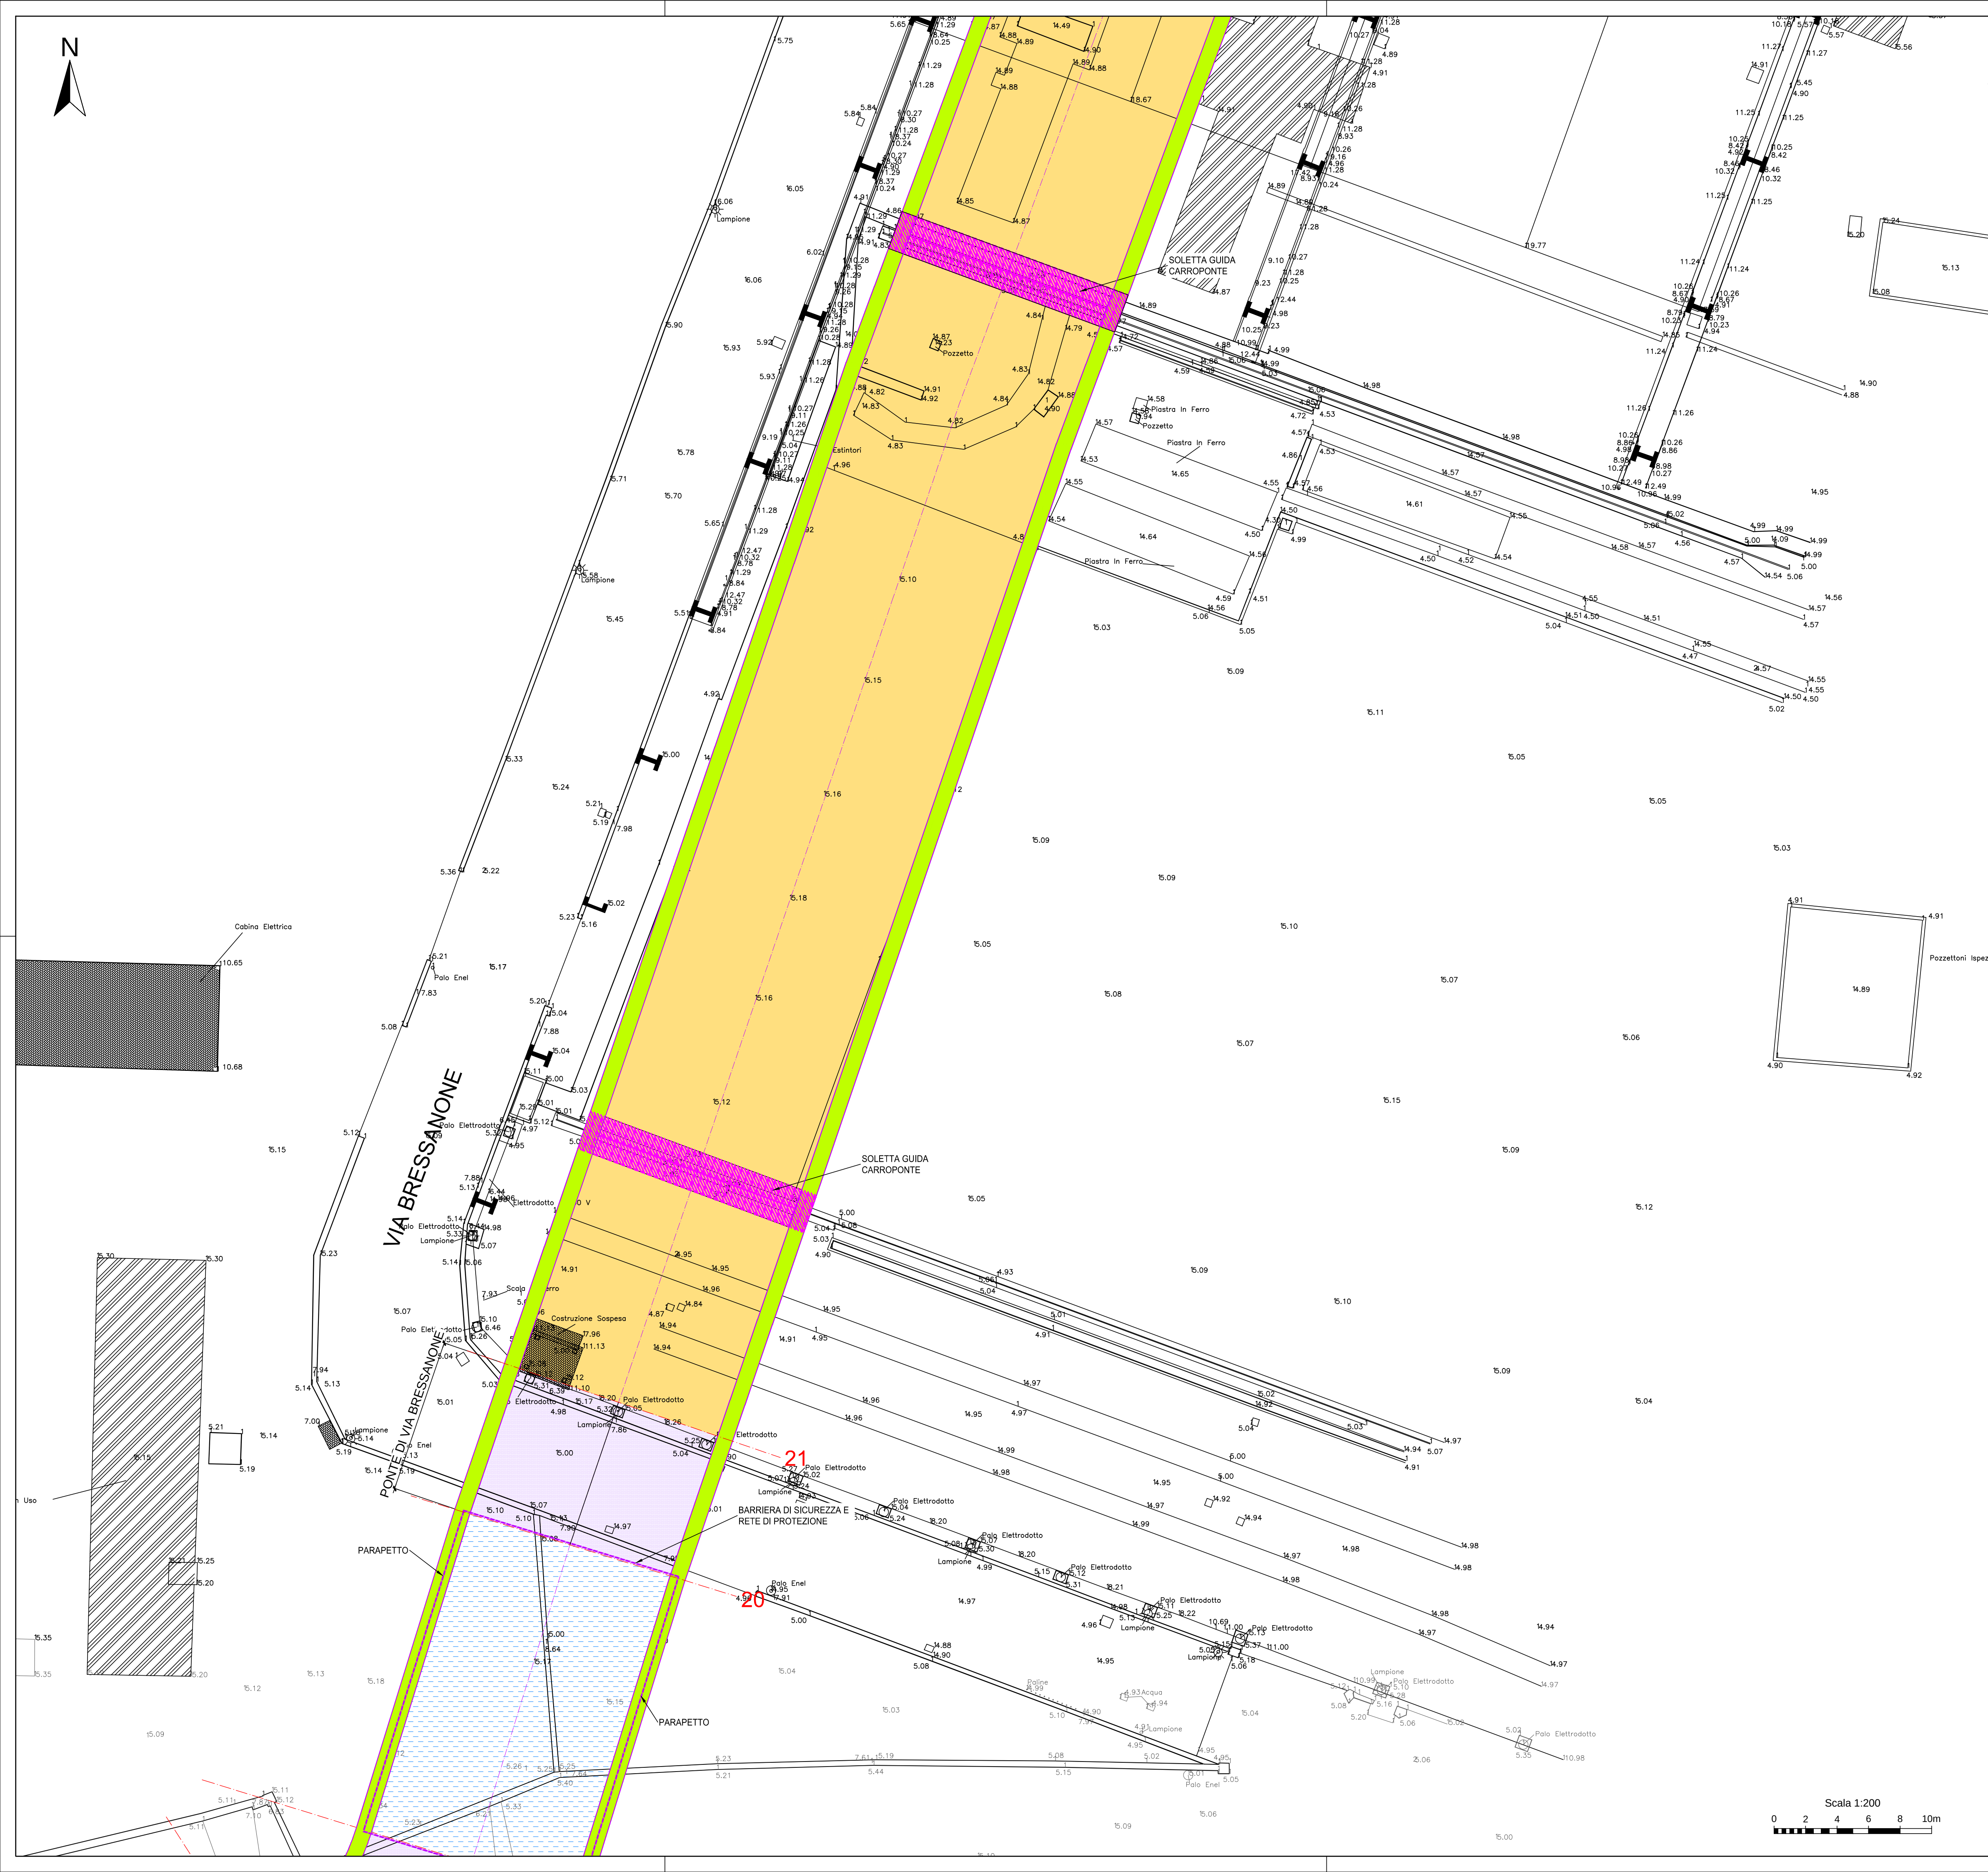

	CARPENTERIA ALVEO		GRIGLIATO
	TRATTO A CIELO APERTO		SOSTEGNO BINARI CARROPONTE
	COPERTURA TEMPORANEA		NUOVA CALATA AD USO CANTIERISTICO NAVALE
	TRATTO TOMBINATO		SEZIONI DI PROGETTO



PROGETTO DEFINITIVO DELLA NUOVA CALATA AD USO
CANTIERISTICA NAVALE ALL'INTERNO DEL PORTO PETROLI
DI GENOVA SESTRI Ponente E DELLA SISTEMAZIONE
IDRAULICA DEL RIO MOLINASSI

LOTTO 1

MESSA IN SICUREZZA DEL TRATTO TERMINALE URBANO DEL RIO MOLINASSI

PLANIMETRIA DI DETTAGLIO 3/5

PROGETTISTA INCARICATO DA COCIV



MWH S.p.A. Centro Direzionale Milano 2 - Palazzo Canova 20090 Segrate (Milano)
Tel. +39 02 51000111 Fax +39 02 50001777 www.mwh.it info@mwh.it

SCALA:

1:200

COMMESSA							FASE	LOTTO	TIPO DOC.	PROGR.	RE
4	5	5	0	2	3	7	D	1	D	0 1 6	E

[illegible]

VERIFICATO :	
--------------	--

VALIDATO : AUTORITA' PORTUALE DI GENOVA	
---	--

IL RUP

ASSISTENTI AL RUP

Dott. Geol.	G. Canepa
Geom.	I. Dellepiane
Geom.	G. Di Luca
P.I.	F. Piazza
Dott. Ing.	D. Sciutto
Dott. Ing.	M. Vaccari
Dott. Ing.	C. Vincenzi

Scala 1:200

0 2 4 6 8 10m