



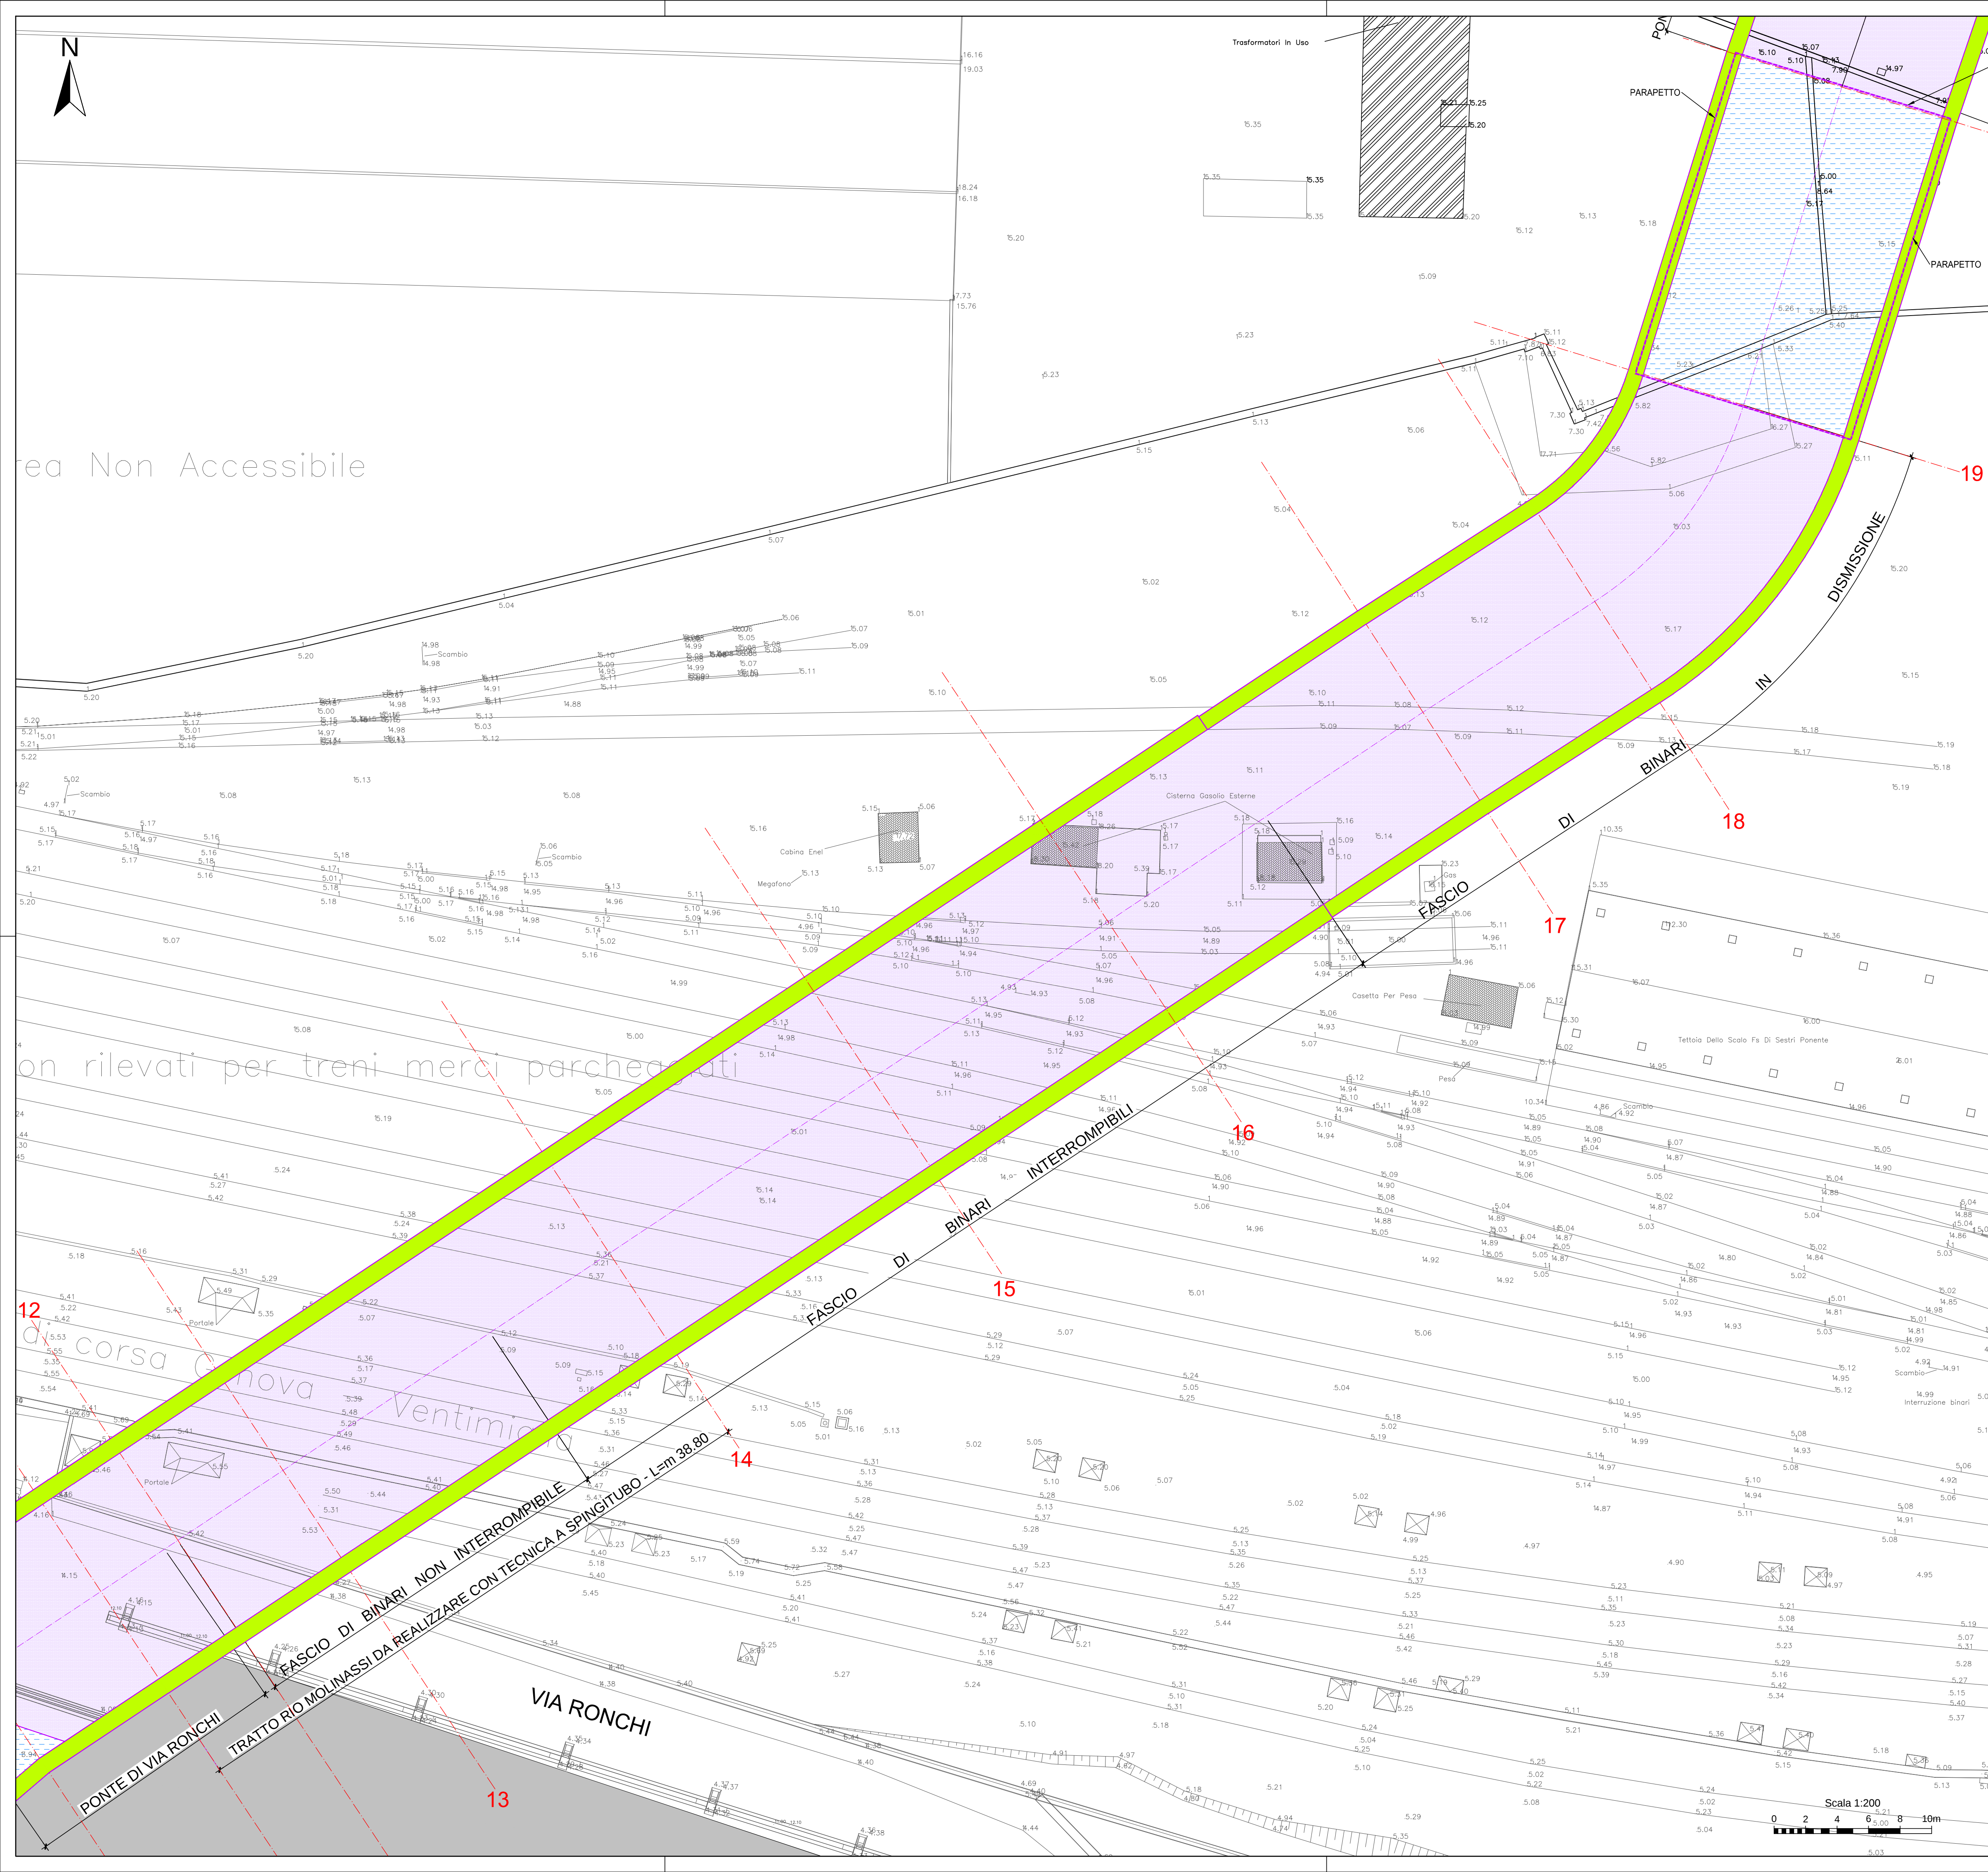

LEGENDA:

	CARPENTERIA ALVEO		GRIGLIATO
	TRATTO A CIELO APERTO		SOSTEGNO BINARI CARROPONTE
	COPERTURA TEMPORANEA		NUOVA CALATA AD USO CANTIERISTICO NAVALE
	TRATTO TOMBINATO		SEZIONI DI PROGETTO

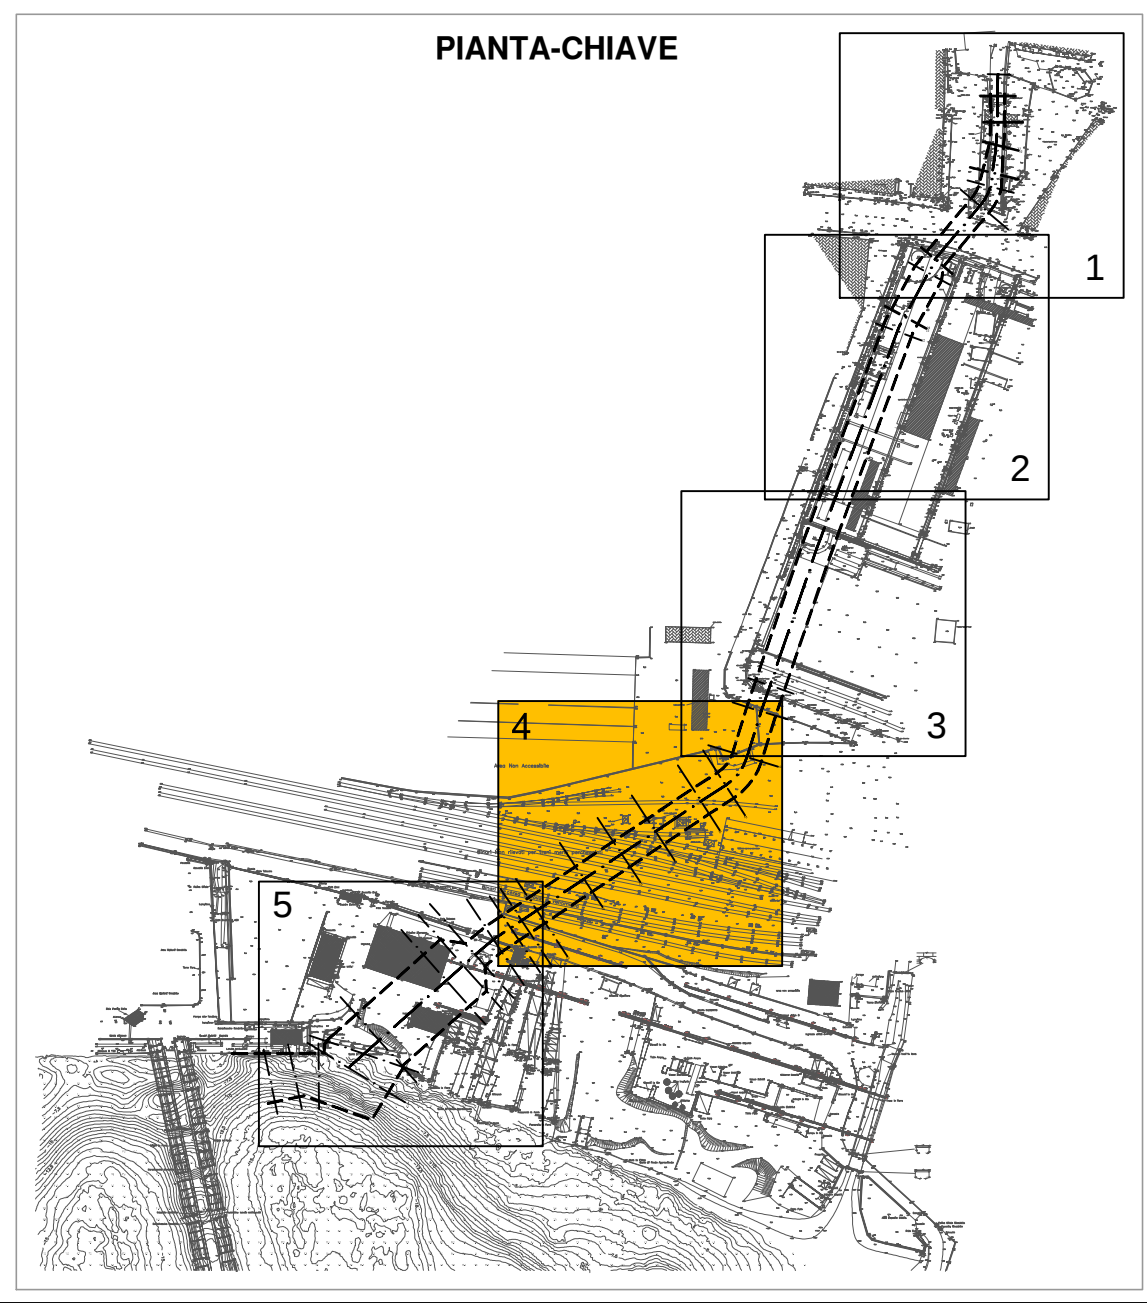

CONVENZIONE ATTUATIVA 21 DICEMBRE 2012 E ADDENDUM (2014) SOTTOSCRITTI DA AUTORITA' PORTUALE DI GENOVA, COCIV, REGIONE LIGURIA E COMUNE DI GENOVA

AUTORITA' PORTUALE DI GENOVA

Cooperazione Collegamenti Integrati Veloci

PROGETTO DEFINITIVO DELLA NUOVA CALATA AD USO CANTIERISTICA NAVALE ALL'INTERNO DEL PORTO PETROLI DI GENOVA SESTRI Ponente E DELLA SISTEMAZIONE IDRAULICA DEL RIO MOLINASSI

LOTTO 1
MESSA IN SICUREZZA DEL TRATTO TERMINALE URBANO DEL RIO MOLINASSI
PLANIMETRIA DI DETTAGLIO 4/5

PROGETTISTA INCARICATO DA COCIV		SCALA:						
 MWH S.p.A. Corso D'Azeglio 10 - 00198 Roma (RM) Tel. +39 06 212041 Fax. +39 06 2884275 Mail: mwh.italy@mwh.com		1:200						
COMMESSA	FASE	LOTTO	TIPO DOC.	PROGR.	REV.			
45502376	D	1	D	016	B			
PROGETTAZIONE:								
Rev.	Descrizione Emissione	Redatto	Data	Verificato	Data	Approvato	Data	
A	Prima Emissione	Vanni	30/09/2014	Lonardini	30/09/2014	Susani	30/09/2014	
B	Seconda Emissione	Vanni	05/12/2014	Lonardini	05/12/2014	Susani	05/12/2014	
VERIFICATO:								VALIDATO - AUTORITA' PORTUALE DI GENOVA
IL RUP Dott. Ing. A. Pieracci								
ASSISTENTI AL RUP								
Dott. Geol. G. Canepa Geom. I. Dellepiane Geom. G. Di Luca P.I. F. Piazza Dott. Ing. O. Scudato Dott. Ing. M. Vaccari Dott. Ing. C. Vincenzi								