



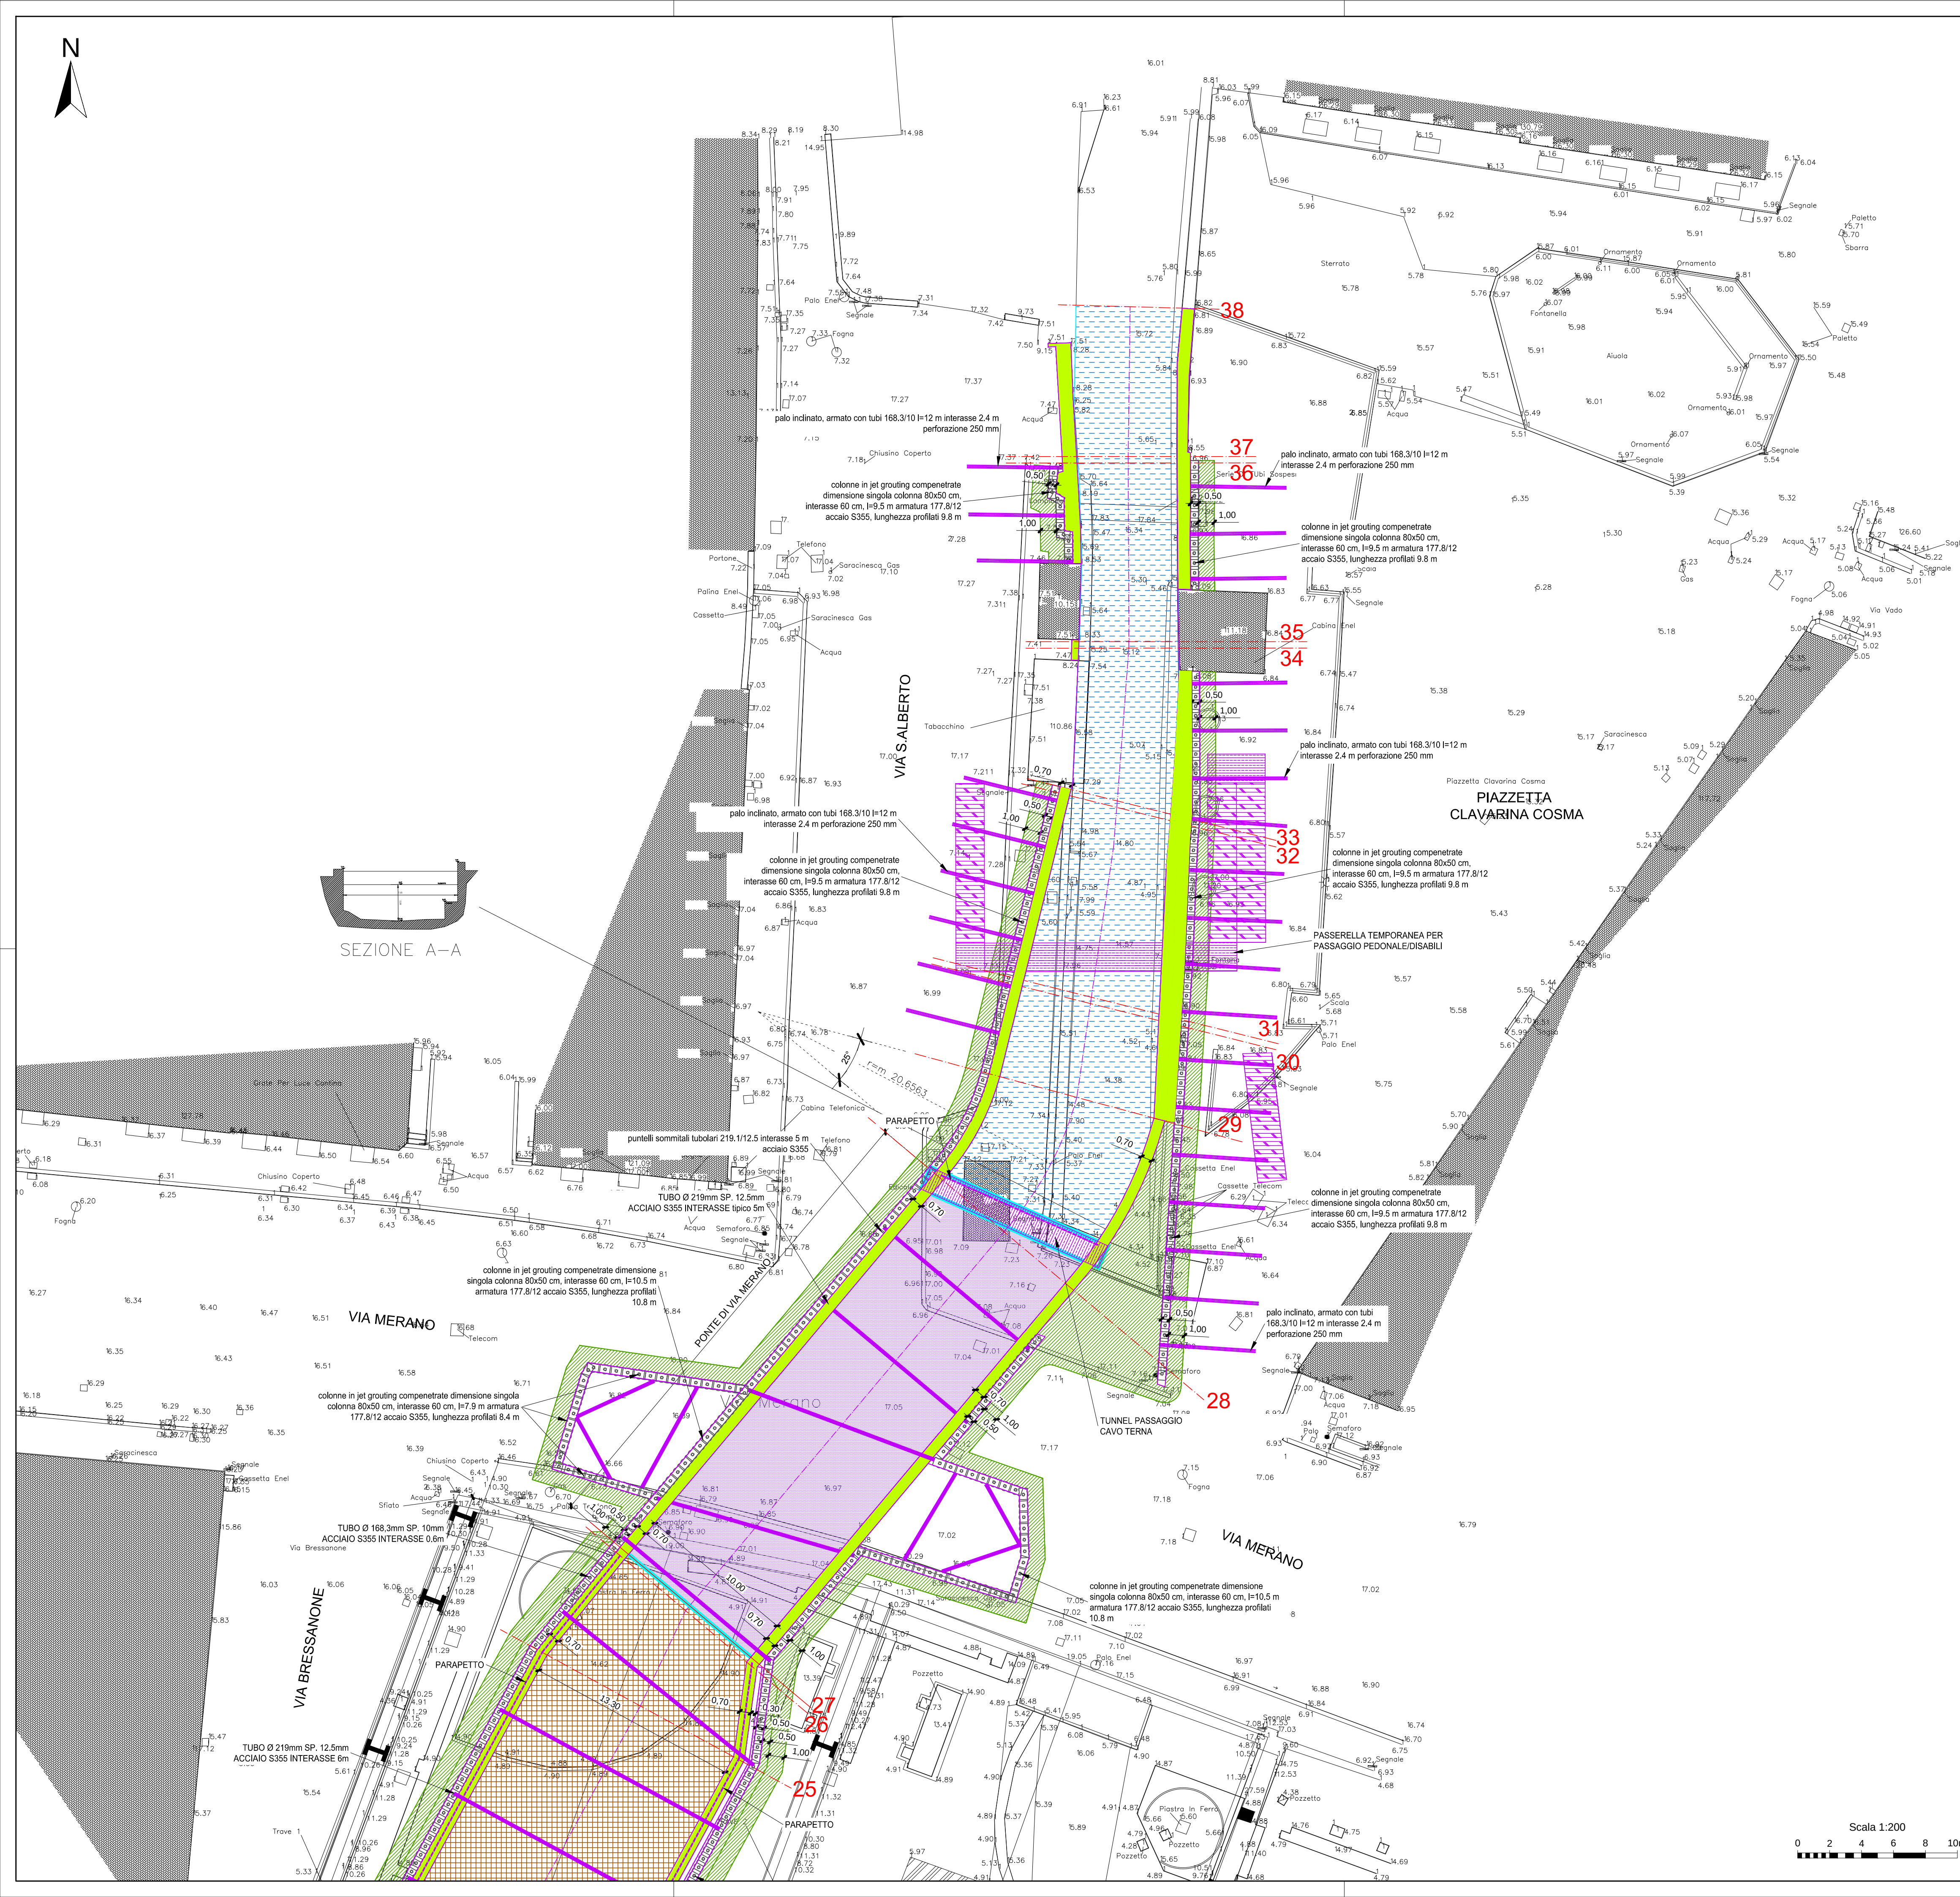

- LEGENDA:**
- TRATTO A CIELO APERTO
 - TRATTO TOMBINATO
 - CARPENTERIA SCATOLARE
 - COPERTURA TEMPORANEA
 - GRIGLIATO
 - AREA DI SCAVO
 - PALANCOLE
 - DIAFRAMMI IN JET GROUTING
 - MICROPALI A CAVALLETTO
 - DIAFRAMMI IN JET GROUTING TEMPORANEI
 - INEZIONI INCLINATE IN JET GROUTING
 - TIRANTI NON PROVVISORIALI IN BARRE AUTOPERFORANTI
 - TIRANTI PROVVISORIALI IN BARRE AUTOPERFORANTI

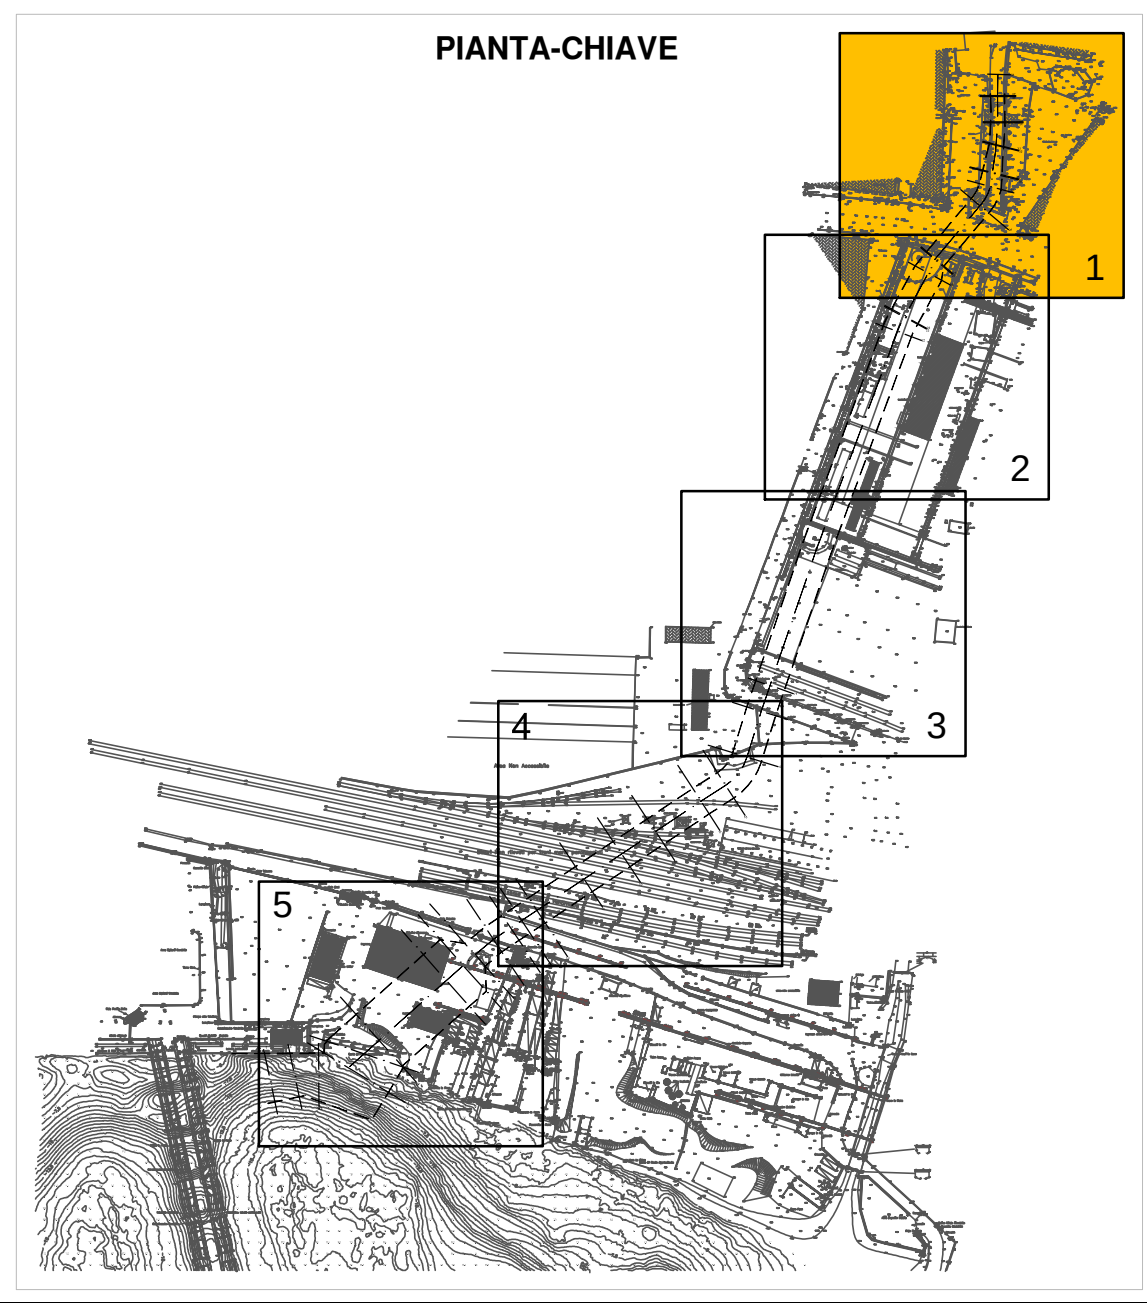

CONVENZIONE ATTUATIVA 21 DICEMBRE 2012 E ADDENDUM (2014) SOTTOSCRITTI DA AUTORITA' PORTUALE DI GENOVA, COCIV, REGIONE LIGURIA E COMUNE DI GENOVA



PROGETTO DEFINITIVO DELLA NUOVA CALATA AD USO CANTIERISTICA NAVALE ALL'INTERNO DEL PORTO PETROLI DI GENOVA SESTRI Ponente E DELLA SISTEMAZIONE IDRAULICA DEL RIO MOLINASSI

LOTTO 1
MESSA IN SICUREZZA DEL TRATTO TERMINALE URBANO DEL RIO MOLINASSI
PIANTA SCAVI E CONSOLIDAMENTI 1 di 5

PROGETTISTA INCARICATO DA COCIV



MWH.

BUILDING A BETTER WORLD

MWH S.p.A. Corso D'Azeglio 10 Milano 2 - Palazzo Carcano 20090 Segrate (Milano)
Tel. +39 02 200611 Fax. +39 02 20061251 Mail: mwh@mwhglobal.com

SCALA:

1:200

COMMESSA

FASE

LOTTO

TIPO DOC.

PROGR.

REV.

45502376

D

1

D

017

B

PROGETTAZIONE:

Rev.	Descrizione Emissione	Redatto	Data	Verificato	Data	Approvato	Data
A	Prima Emissione	Vanni	30/09/2014	Lonardini	30/09/2014	Susani	30/09/2014
B	Seconda Emissione	Vanni	05/12/2014	Lonardini	05/12/2014	Susani	05/12/2014

IL PROGETTISTA



Dott. Ing. S. Susani

VERIFICATO:

VALIDATO : AUTORITA' PORTUALE DI GENOVA

IL RUP

Dott. Ing. A. Pieracci

ASSISTENTI AL RUP

Dott. Geol. G. Canepa
Geom. I. Dellepiane
Geom. G. Di Luca
P.I. F. Piazza
Dott. Ing. O. Soutto
Dott. Ing. M. Vaccari
Dott. Ing. C. Vinanzi