

LEGENDA SOTTOSERVIZI:

- ACQUEDOTTO MEDITERRANEA DELLE ACQUE
- — — — —

ACQUE BIANCHE
- — — — —

ACQUE MISTE
- — — — —

FOGNATURA MEDITERRANEA DELLE ACQUE
- — — — —

BT e ALBACOM
- — — — —

INTERROUTE e EUROSTRADA
- — — — —

FASTWEB
- — — — —

E-via SPA
- — — — —

METROWEB e SASTERNET
- — — — —

TELECOM
- — — — —

AT (TERNA)
- — — — —

CAVI ELETTRICI FINCANTIERI
- — — — —

ENEL_MT
- — — — —

ENEL_BT_LINEA INTERRATA
- — — — —

ENEL_BT_LINEA AEREA
- — — — —

ASTER ILLUMINAZIONE PUBBLICA
- — — — —

OLEODOTTI (ENI-SEAPAD-SIGEA)
- — — — —

RETE GAS
- — — — —

SOTTOSERVIZI DA PROGETTO
- — — — —

SOTTOSERVIZI DA DISMETTERE

●●●●●●

ACQUEDOTTO MEDITERRANEA DELLE ACQUE

— — — — —

ACQUE BIANCHE

— — — — —

ACQUE MISTE

— — — — —

FOGNATURA MEDITERRANEA DELLE ACQUE

— — — — —

BT e ALBACOM

— — — — —

INTERROUTE e EUROSTRADA

— — — — —

FASTWEB

— — — — —

E-via SPA

— — — — —

METROWEB e SASTERNET

— — — — —

TELECOM

— — — — —

AT (TERNA)

— — — — —

CAVI ELETTRICI FINCANTIERI

— — — — —

ENEL_MT

— — — — —

ENEL_BT_LINEA INTERRATA

— — — — —

ENEL_BT_LINEA AEREA

— — — — —

ASTER ILLUMINAZIONE PUBBLICA

— — — — —

OLEODOTTI (ENI-SEAPAD-SIGEA)

— — — — —

RETE GAS

— — — — —

SOTTOSERVIZI DA PROGETTO

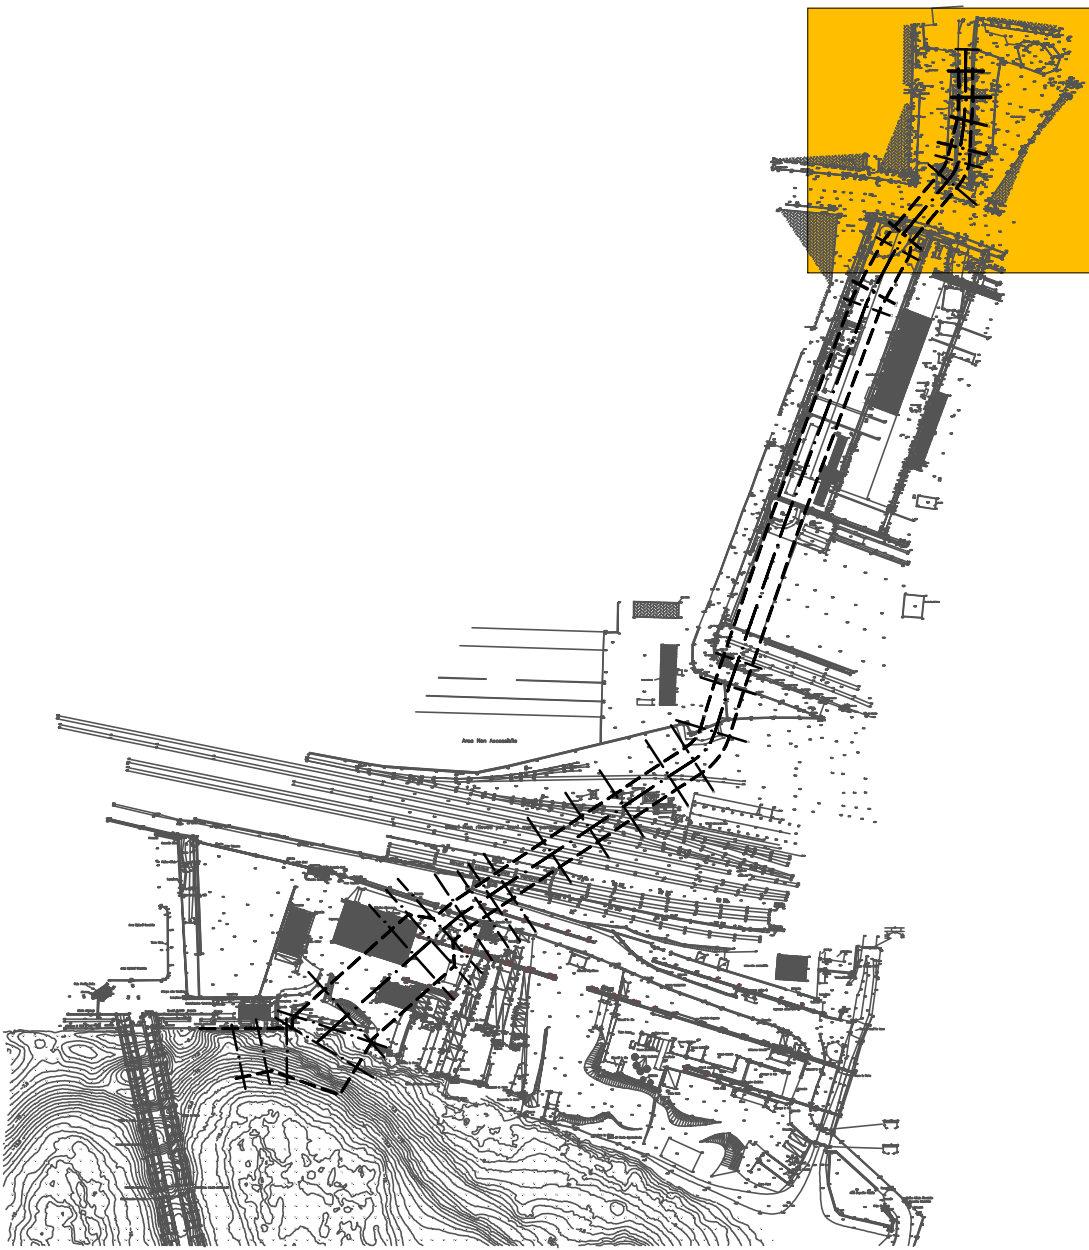
— — — — —

SOTTOSERVIZI DA DISMETTERE

N°	OPERAZIONE
1	COLLOCAZIONE NEW JERSEY E DELIMITAZIONE AREA DI CANTIERE
2	TAGLIO ALBERI SPONDA DESTRA E SINISTRA RIO MOLINASSI
3	SPOSTAMENTO FOGNATURA LATO VIA S. ALBERTO E COLLEGAMENTO IN VIA MERANO
4	RICOLLOCAZIONE EDICOLA
5	DEMOLIZIONE MURO IN PIAZZA CLAVERINO PER REALIZZAZIONE PASSERELLA PEDONALE
6	REALIZZAZIONE MANUFATTO TUNNEL TECNOLOGICO
7	SPOSTAMENTO SOTTOSERVIZI ALL'INTERNO DEL TUNNEL TECNOLOGICO
8	ESECUZIONE DI JET GROUTING LUNGO LA SPONDA DESTRA E SINISTRA RIO MOLINASSI
9	REALIZZAZIONE TRATTO RIO MOLINASSI IN AREA FINCANTIERI

LEGENDA:

- OPERE IN PROGETTO
- JET GROUTING
- AREA DI CANTIERE
- DEMOLIZIONE/RICOLLOCAZIONE
- AREA DI SCAVO
- NEW JERSEY
- SOTTOSERVIZIO DA RICOLLOCARE
- ESISTENTE
- NUOVO TRACCIATO RIO MOLINASSI

OPERE IN PROGETTOJET GROUTINGAREA DI CANTIEREDEMOLIZIONE/RICOLLOCAZIONEAREA DI SCAVONEW JERSEYSOTTOSERVIZIO DA RICOLLOCAREESISTENTENUOVO TRACCIATO RIO MOLINASSI

CONVENZIONE ATTUATIVA 21 DICEMBRE 2012 E ADDENDUM (2014) SOTTOSCRITTI DA AUTORITA' PORTUALE DI GENOVA, COCIV, REGIONE LIGURIA E COMUNE DI GENOVA



AUTORITA' PORTUALE DI GENOVA



PROGETTO DEFINITIVO DELLA NUOVA CALATA AD USO CANTIERISTICA NAVALE ALL'INTERNO DEL PORTO PETROLI DI GENOVA SESTRI Ponente E DELLA SISTEMAZIONE IDRAULICA DEL RIO MOLINASSI

LOTTO 1

MESSA IN SICUREZZA DEL TRATTO TERMINALE URBANO DEL RIO MOLINASSI

FASI REALIZZATIVE
VIA MERANO 1 di 9

PROGETTISTA INCARICATO DA COCIV		SCALA:	
 MWH S.p.A. Corso D'Azeglio 15 - 00197 Roma (RM) - Italia Tel. +39 06 2398111 Fax. +39 06 23981275 Email: mwh@mwhglobal.com		1:200	

COMMESSA	FASE	LOTTO	TIPO DOC.	PROGR.	REV.
45502376	D	1	D	024	B

PROGETTAZIONE :						IL PROGETTISTA  Dott. Ing. S. Susani
Rev.	Descrizione Emissione	Redatto	Data	Verificato	Data	
A	Prima Emissione	Vanni	30/09/2014	Lonardini	30/09/2014	
B	Seconda Emissione	Vanni	05/12/2014	Lonardini	05/12/2014	

VERIFICATO :		VALIDATO : AUTORITA' PORTUALE DI GENOVA	
Dott. Ing. A. Pieracci		IL RUP	ASSISTENTI AL RUP
			Dott. Geol. G. Canepa Geom. I. Dellepiane Geom. G. Di Luca P.I. F. Piazza Dott. Ing. D. Scuto Dott. Ing. M. Vaccari Dott. Ing. C. Vincenzi