



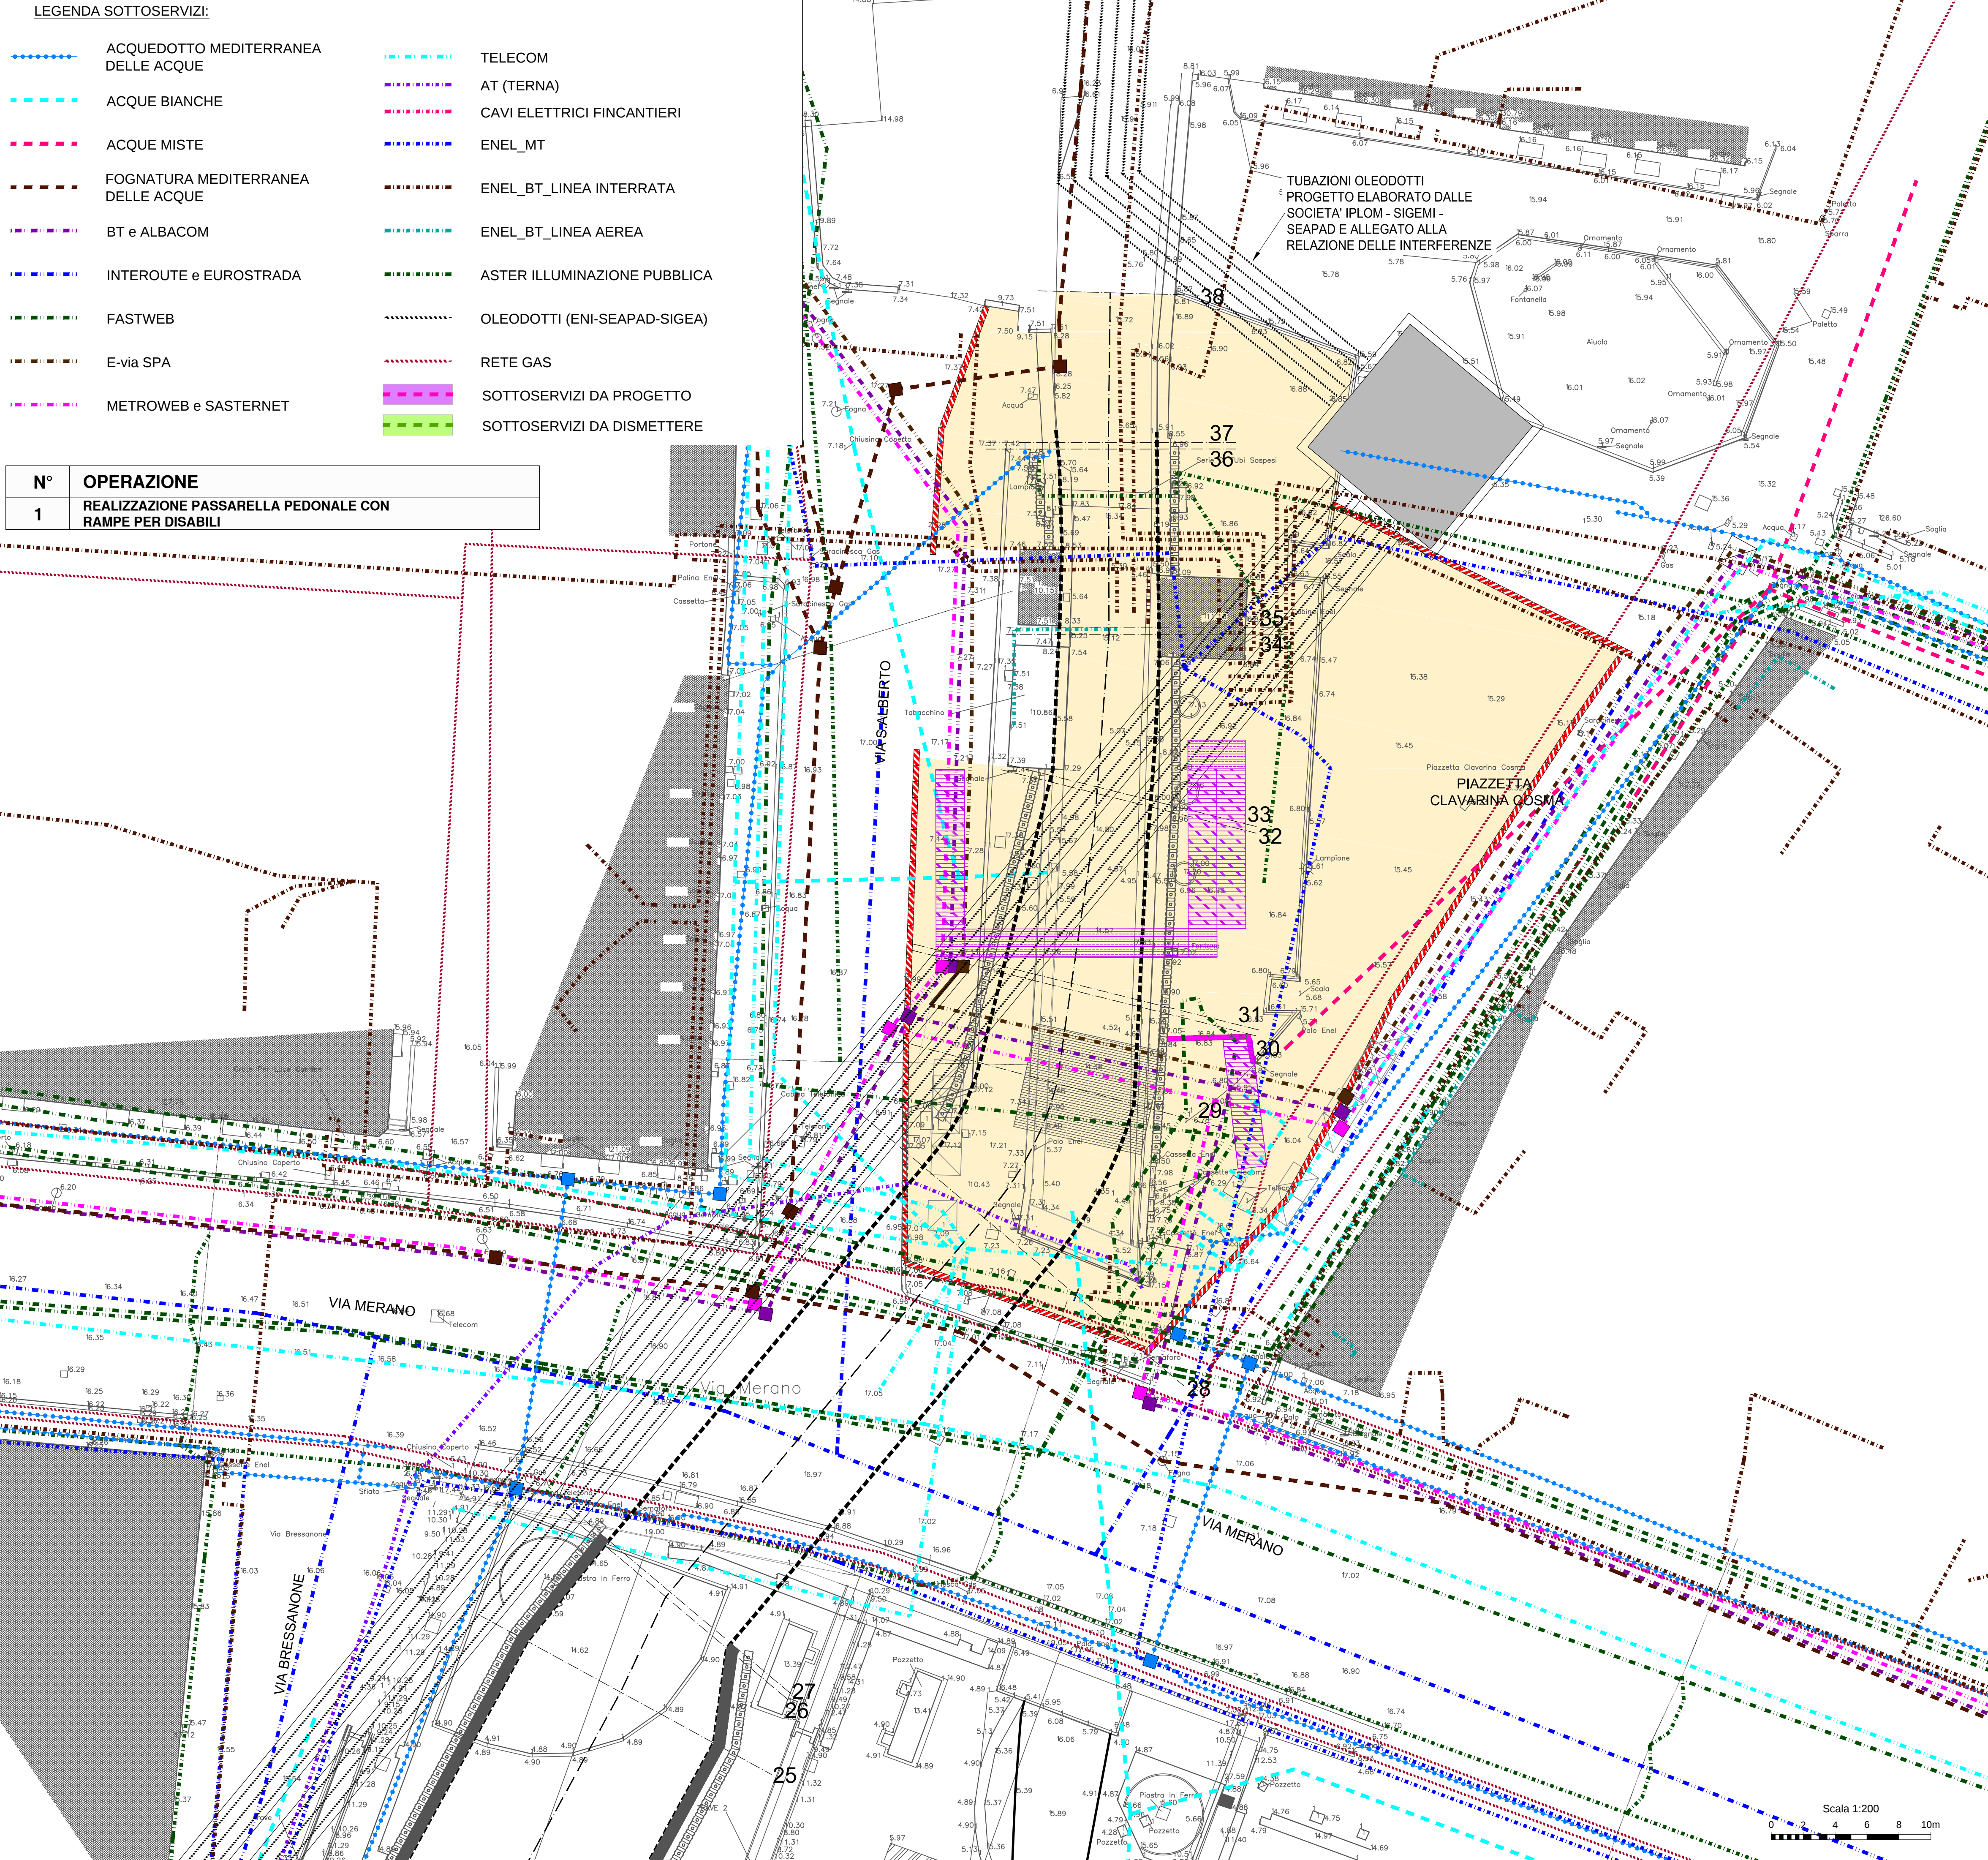

- LEGENDA SOTTOSERVIZI:**
- ACQUEDOTTO MEDITERRANEA DELLE ACQUE
 - ACQUE BIANCHE
 - ACQUE MISTE
 - FOGNATURA MEDITERRANEA DELLE ACQUE
 - BT e ALBACOM
 - INTERROUTE e EUROSTRADA
 - FASTWEB
 - E-via SPA
 - METROWEB e SASTERNET
 - TELECOM
 - AT (TERNA)
 - CAVI ELETTRICI FINCANTIERI
 - ENEL_MT
 - ENEL_BT_LINEA INTERRATA
 - ENEL_BT_LINEA AEREA
 - ASTER ILLUMINAZIONE PUBBLICA
 - OLEODOTTI (ENI-SEAPAD-SIGEA)
 - RETE GAS
 - SOTTOSERVIZI DA PROGETTO
 - SOTTOSERVIZI DA DISMETTERE

N°	OPERAZIONE
1	REALIZZAZIONE PASSARELLA PEDONALE CON RAMPE PER DISABILI

- LEGENDA:**
- OPERE IN PROGETTO
 - JET GROUTING
 - AREA DI CANTIERE
 - DEMOLIZIONE/RICOLLOCAZIONE
 - AREA DI SCAVO
 - NEW JERSEY
 - SOTTOSERVIZIO DA RICOLLOCARE
 - ESISTENTE
 - NUOVO TRACCIATO RIO MOLINASSI

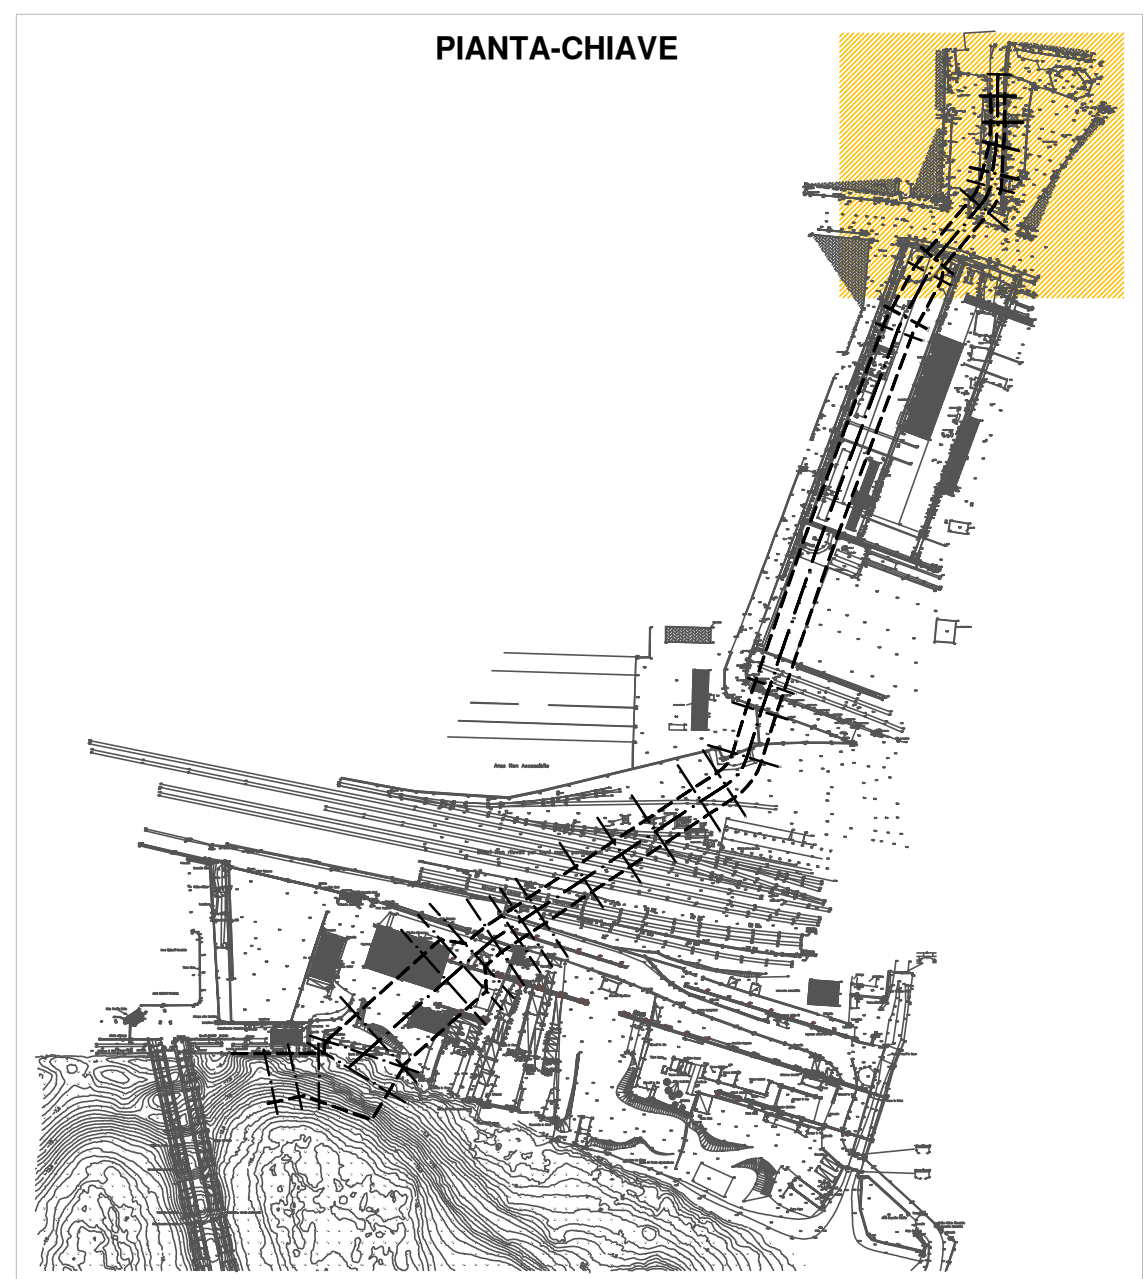

CONVENZIONE ATTUATIVA 21 DICEMBRE 2012 E ADDENDUM (2014) SOTTOSCRITTI DA AUTORITA' PORTUALE DI GENOVA, COCIV, REGIONE LIGURIA E COMUNE DI GENOVA



PROGETTO DEFINITIVO DELLA NUOVA CALATA AD USO CANTIERISTICA NAVALE ALL'INTERNO DEL PORTO PETROLI DI GENOVA SESTRI PONENTE E DELLA SISTEMAZIONE IDRAULICA DEL RIO MOLINASSI

LOTTO 1
MESSA IN SICUREZZA DEL TRATTO TERMINALE URBANO DEL RIO MOLINASSI

FASI REALIZZATIVE
VIA MERANO 3 di 9

PROGETTISTA INCARICATO DA COCIV

MWH.
BUILDING A BETTER WORLD
MWH S.p.A. Corso D'Azeglio 15 - 10121 Torino (TO) - Italia
Tel. +39 011 2390111 Fax. +39 011 23902222 Email: mwh@mwhglobal.com

SCALA:
1:200

COMMESSA	FASE	LOTTO	TIPO DOC.	PROGR.	REV.
45502376	D	1	D	024	B

PROGETTAZIONE :						IL PROGETTISTA	
Rev.	Descrizione Emissione	Redatto	Data	Verificato	Data	Approvato	Data
A	Prima Emissione	Vanni	30/09/2014	Lonardini	30/09/2014	Susani	30/09/2014
B	Seconda Emissione	Vanni	05/12/2014	Lonardini	05/12/2014	Susani	05/12/2014
						Dott. Ing. S. Susani	
VERIFICATO :						VALIDATO : AUTORITA' PORTUALE DI GENOVA	
						IL RUP	
						Dott. Ing. A. Pieracci	
						ASSISTENTI AL RUP	
						Dott. Geol. G. Canepa Geom. I. Dellepiane Geom. G. Di Luca P.I. F. Piazza Dott. Ing. D. Scuto Dott. Ing. M. Vaccari Dott. Ing. C. Vincenzi	