

N°	OPERAZIONE
1	REALIZZAZIONE JET GROUTING E SCAVO LATO NORD DEI BINARI NON INTERRUPTI
2	REALIZZAZIONE PARETI RIO MOLINASSI LATO DI VIA RONCHI
3	REALIZZAZIONE SOLETTA TRATTO DI VIA RONCHI
4	RIPRISTINO VIABILITA' DI VIA RONCHI

TUBAZIONI OLEODOTTI, PROGETTO ELABORATO DALLE SOCIETA' IPLOM - SIGEMI - SEAPAD E ALLEGATO ALLA RELAZIONE DELLE INTERFERENZE

Binari Non rilevati per treni merci parcheggiati

Binari di corsa

SOLETTA

18

17

16

15

14

13

11

10

9


8

6

4

5

3

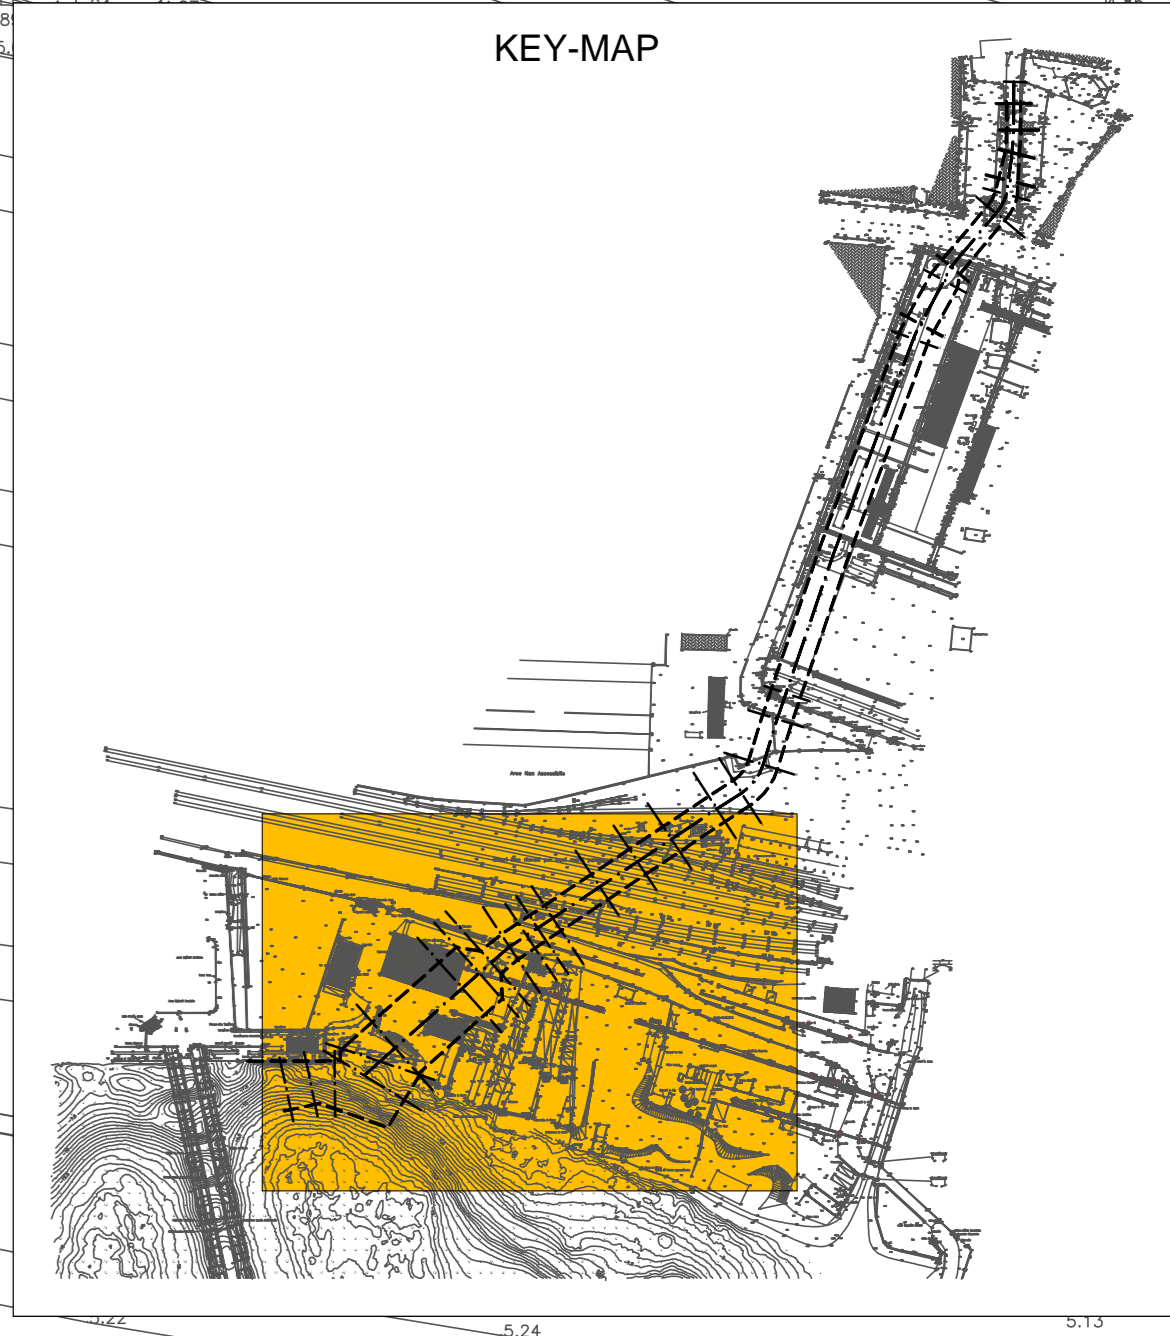

CONVENZIONE ATTUATIVA 21 DICEMBRE 2012 E ADDENDUM (2014) SOTTOSCRITTI DA AUTORITA' PORTUALE DI GENOVA, COOIV, REGIONE LIGURIA E COMUNE DI GENOVA



PROGETTO DEFINITIVO DELLA NUOVA CALATA AD USO CANTIERISTICA NAVALE ALL'INTERNO DEL PORTO PETROLI DI GENOVA SESTRI PONENTE E DELLA SISTEMAZIONE IDRAULICA DEL RIO MOLINASSI

LOTTO 1
MESSA IN SICUREZZA DEL TRATTO TERMINALE URBANO DEL RIO MOLINASSI
VIA RONCHI 5 di 6

FASI REALIZZATIVE

PROGETTISTA INCARICATO DA COOIV	SCALA:
MWH. BUILDING A BETTER WORLD	1:200

COMMESSA	FASE	LOTTO	TIPO DOC.	PROGR.	REV.
45502376	D	1	D	026	B

Rev.	Descrizione Emissione	Redatto	Data	Verificato	Data	Approvato	Data
A	Prima Emissione	Vanni	30/09/2014	Lonardi	30/09/2014	Susani	30/09/2014
B	Seconda Emissione	Vanni	05/12/2014	Lonardi	05/12/2014	Susani	05/12/2014

VERIFICATO:	VALIDATO: AUTORITA' PORTUALE DI GENOVA	IL RUP	ASSISTENTI AL RUP
		Dott. Ing. A. Plesacci	Dott. Geol. G. Canepa Geom. I. Delella Geom. G. Di Luca P.L. F. Piazza Dott. Ing. D. Sironi Dott. Ing. M. Vignoli Dott. Ing. C. Vincenzi

LEGENDA SOTTOSERVIZI:

- ACQUEDOTTO- MEDITERRANEA D. A. DN 200-250 750
- ACQUE BIANCHE
- ACQUE MISTE
- FOGNATURA- MEDITERRANEA D. A. DN 500
- BT (SASTERNET) e metroweb
- INTERROUTE
- FASTWEB
- E-via SPA
- METROWEB
- TELECOM
- AT (TERNA)
- ENEL_MT
- ENEL_BT_LINEA INTERRUATA
- ENEL_BT_LINEA AEREA
- ASTER ILLUMINAZIONE PUBBLICA
- OLEODOTTI (ENI-SEAPAD-SIGEA)
- RETE GAS
- SOTTOSERVIZI DA PROGETTO
- SOTTOSERVIZI DA DISMETTERE

LEGENDA:

- OPERE IN PROGETTO
- JET GROUTING
- AREA DI CANTIERE
- DEMOLIZIONE/RICOLLOCAZIONE
- AREA DI SCAVO
- NEW JERSEY
- SOTTOSERVIZO DA RICOLLOCARE
- ESISTENTE
- NUOVO TRACCIATO RIO MOLINASSI

