



KEY-MAP

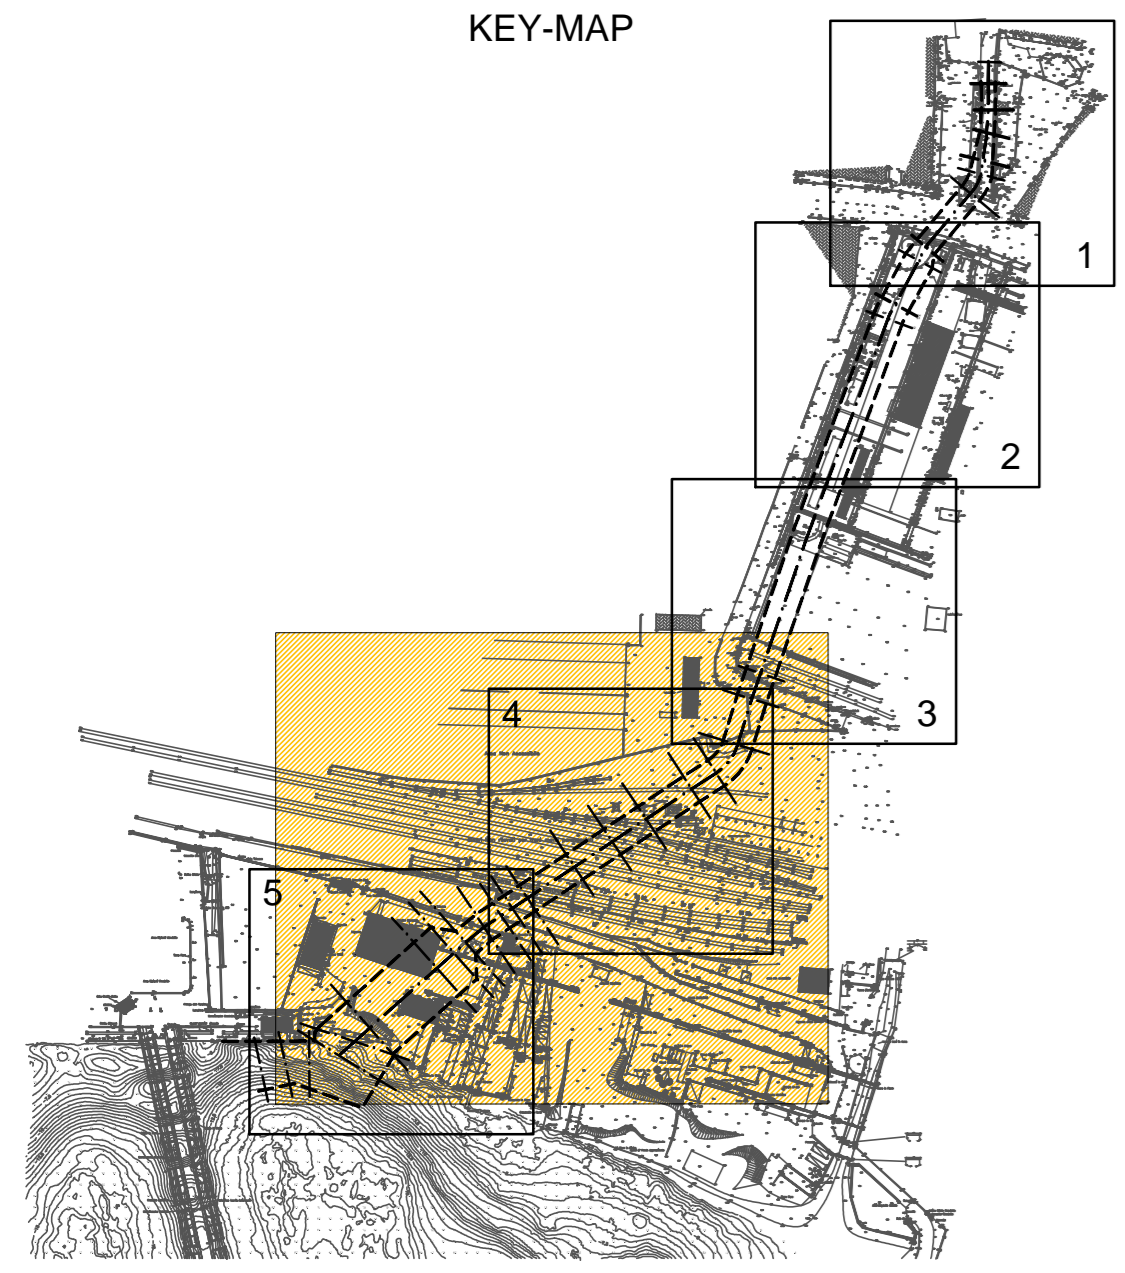

Legenda:

- BINARI NON UTILIZZABILI
- BINARI IN FUNZIONE
- VIABILITA' DI CANTIERE
- OPERE IN PROGETTO

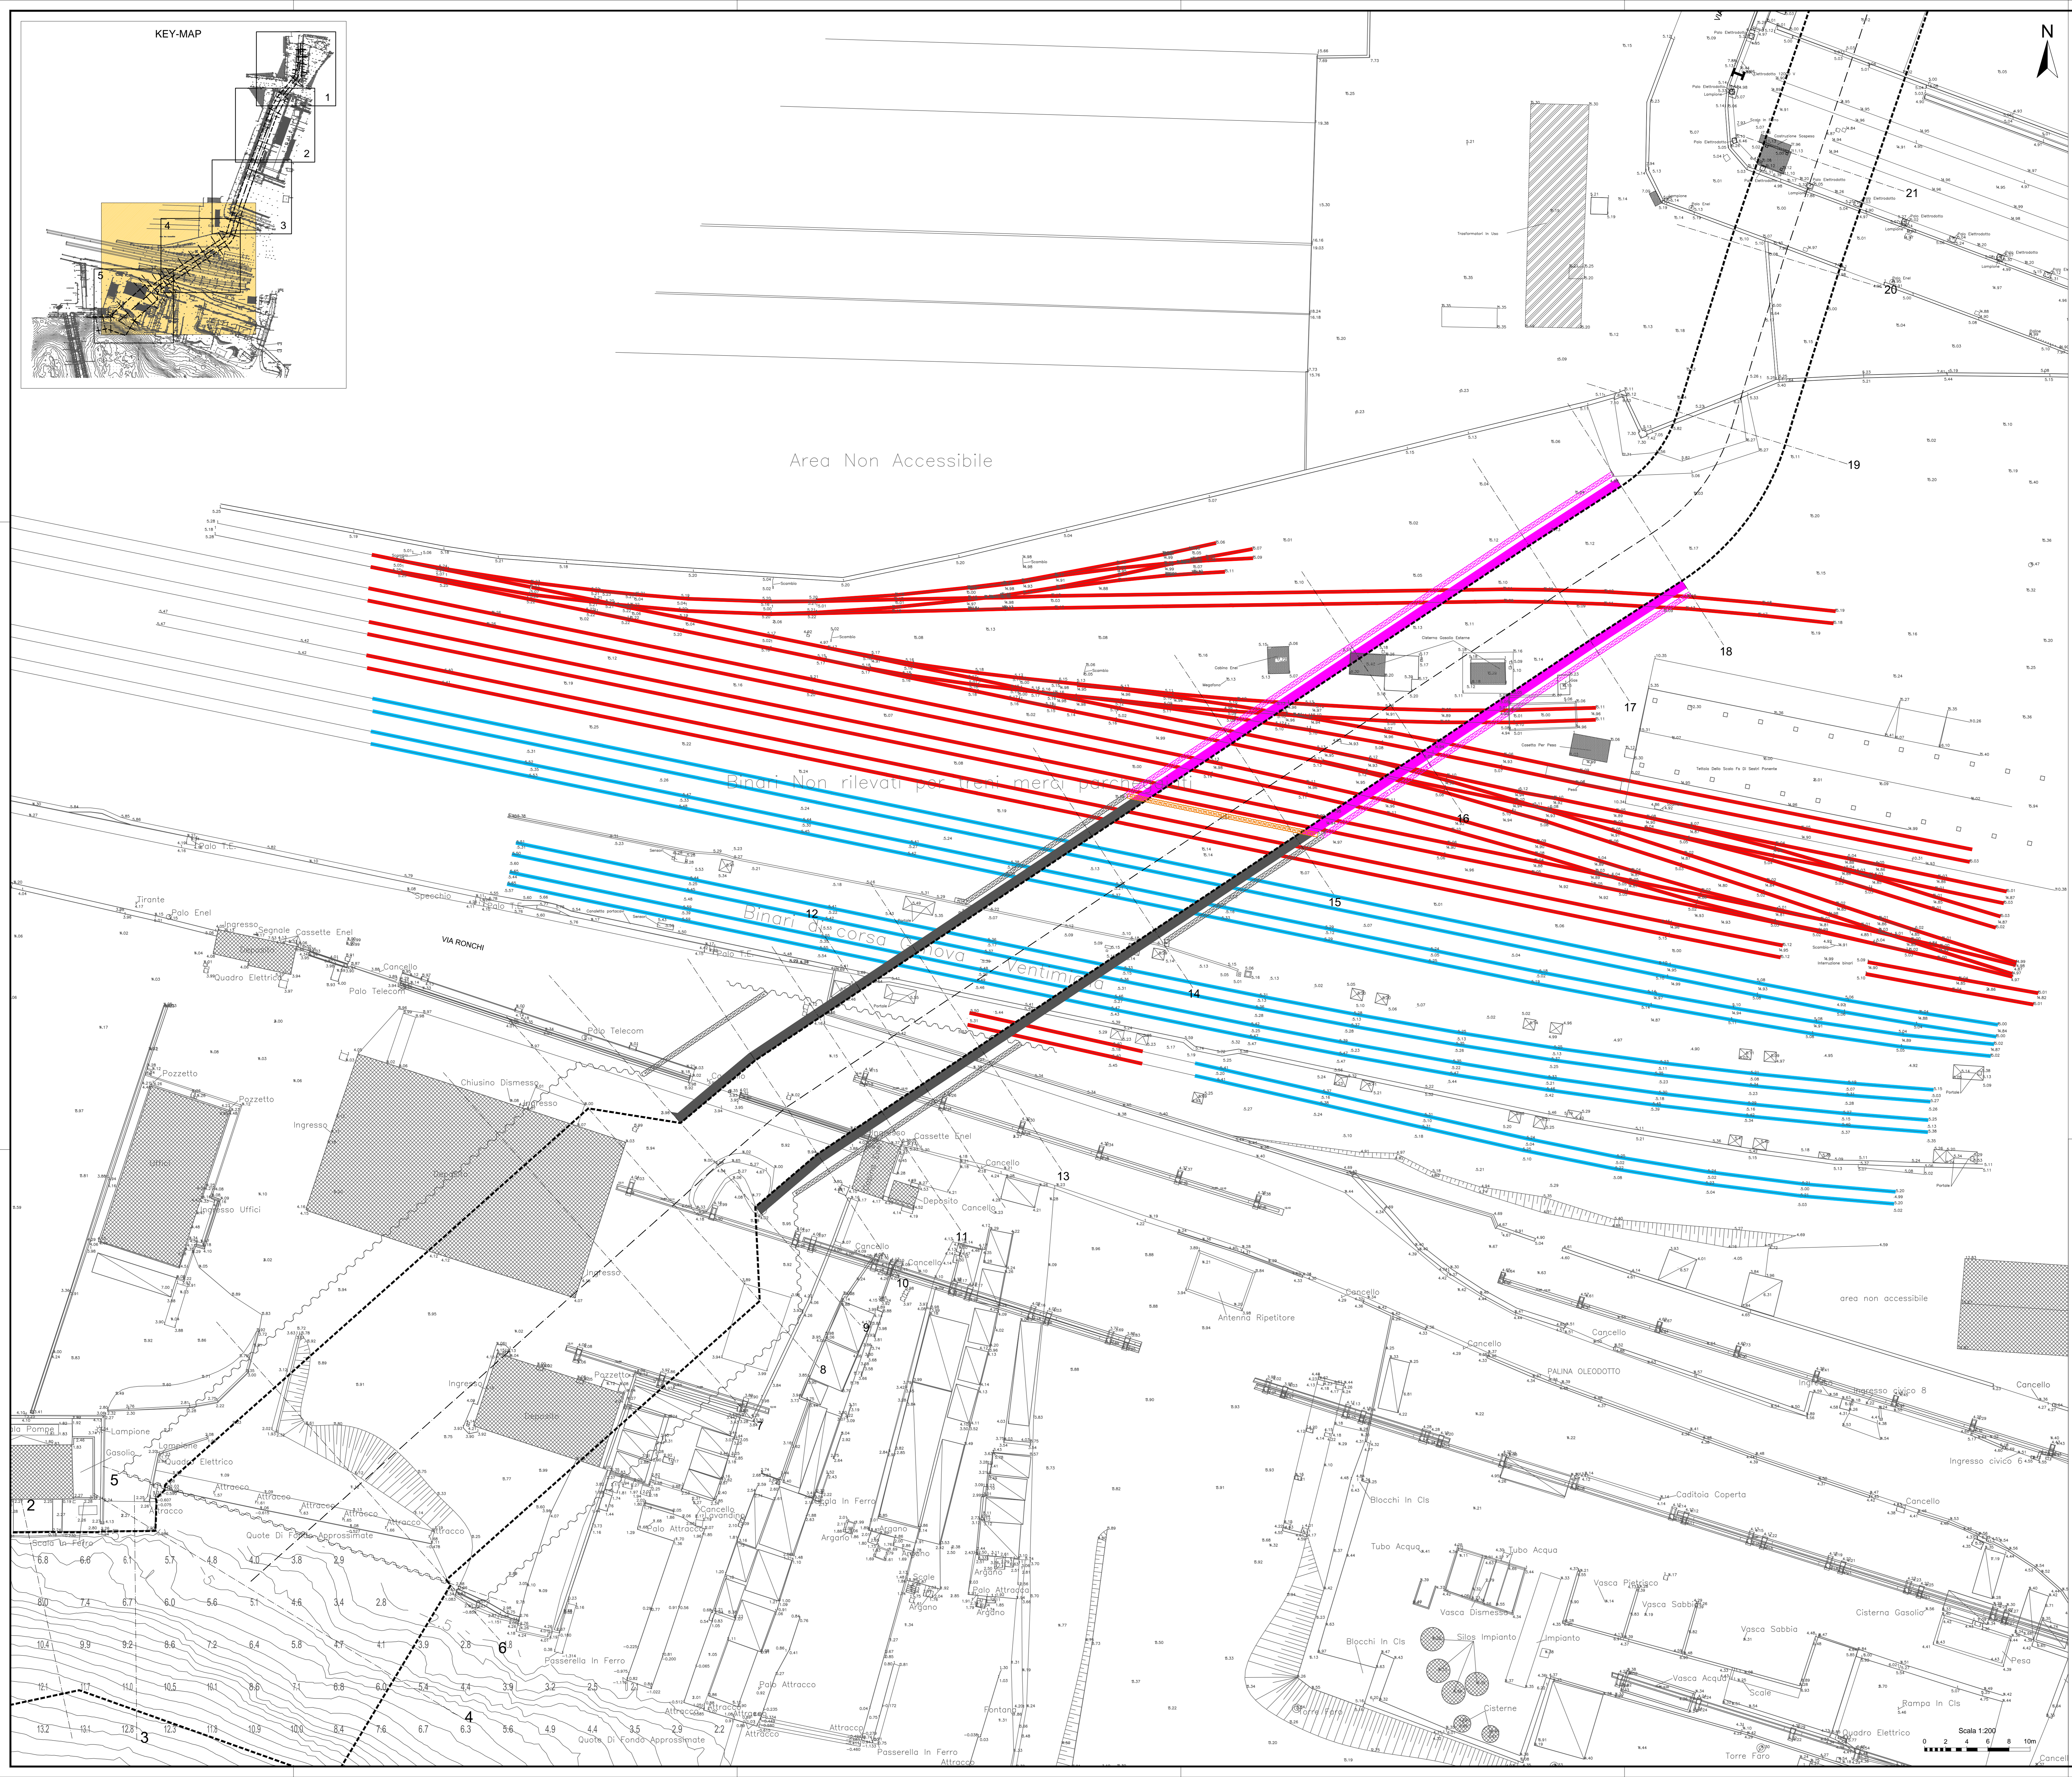

CONVENZIONE ATTUATIVA 21 DICEMBRE 2012 E ADDENDUM (2014) SOTTOSCRITTI DA AUTORITA' PORTUALE DI GENOVA, COCIV, REGIONE LIGURIA E COMUNE DI GENOVA



PROGETTO DEFINITIVO DELLA NUOVA CALATA AD USO CANTIERISTICA NAVALE ALL'INTERNO DEL PORTO PETROLI DI GENOVA SESTRI PONENTE E DELLA SISTEMAZIONE IDRAULICA DEL RIO MOLINASSI

LOTTO 1  
MESSA IN SICUREZZA DEL TRATTO TERMINALE URBANO DEL RIO MOLINASSI  
PARCO FERROVIARIO  
PLANIMETRIA DI DETTAGLIO FASE 3

PROGETTISTA INCARICATO DA COCIV

SCALA: 1:250

COMMESSA	FASE	LOTTO	TIPO DOC.	PROG.	REV.
45502376	D	1	D	027	B

PROGETTAZIONE:						S. PROGETTISTA
Rev.	Descrizione Emersione	Redatto	Data	Verificato	Data	
A	Prima Emersione	Varesi	30/09/2014	Lonardi	30/09/2014	
B	Seconda Emersione	Varesi	05/12/2014	Lonardi	05/12/2014	

VALIDATO: AUTORITA' PORTUALE DI GENOVA		ASSISTENTI AL RUP	
Dir. Ing. A. Plesner	E. RUP	Dir. Geol. G. Conzato	Dir. Geom. I. Delepine
		Geom. G. Di Luca	Geom. F. Pizzini
		Dir. Ing. D. Scuro	Dir. Ing. M. Varesi
		Dir. Ing. C. Vinanzi	