



**VIABILITA' DURANTE LA REALIZZAZIONE TERZO
CONCIO PONTE DI VIA MERANO**

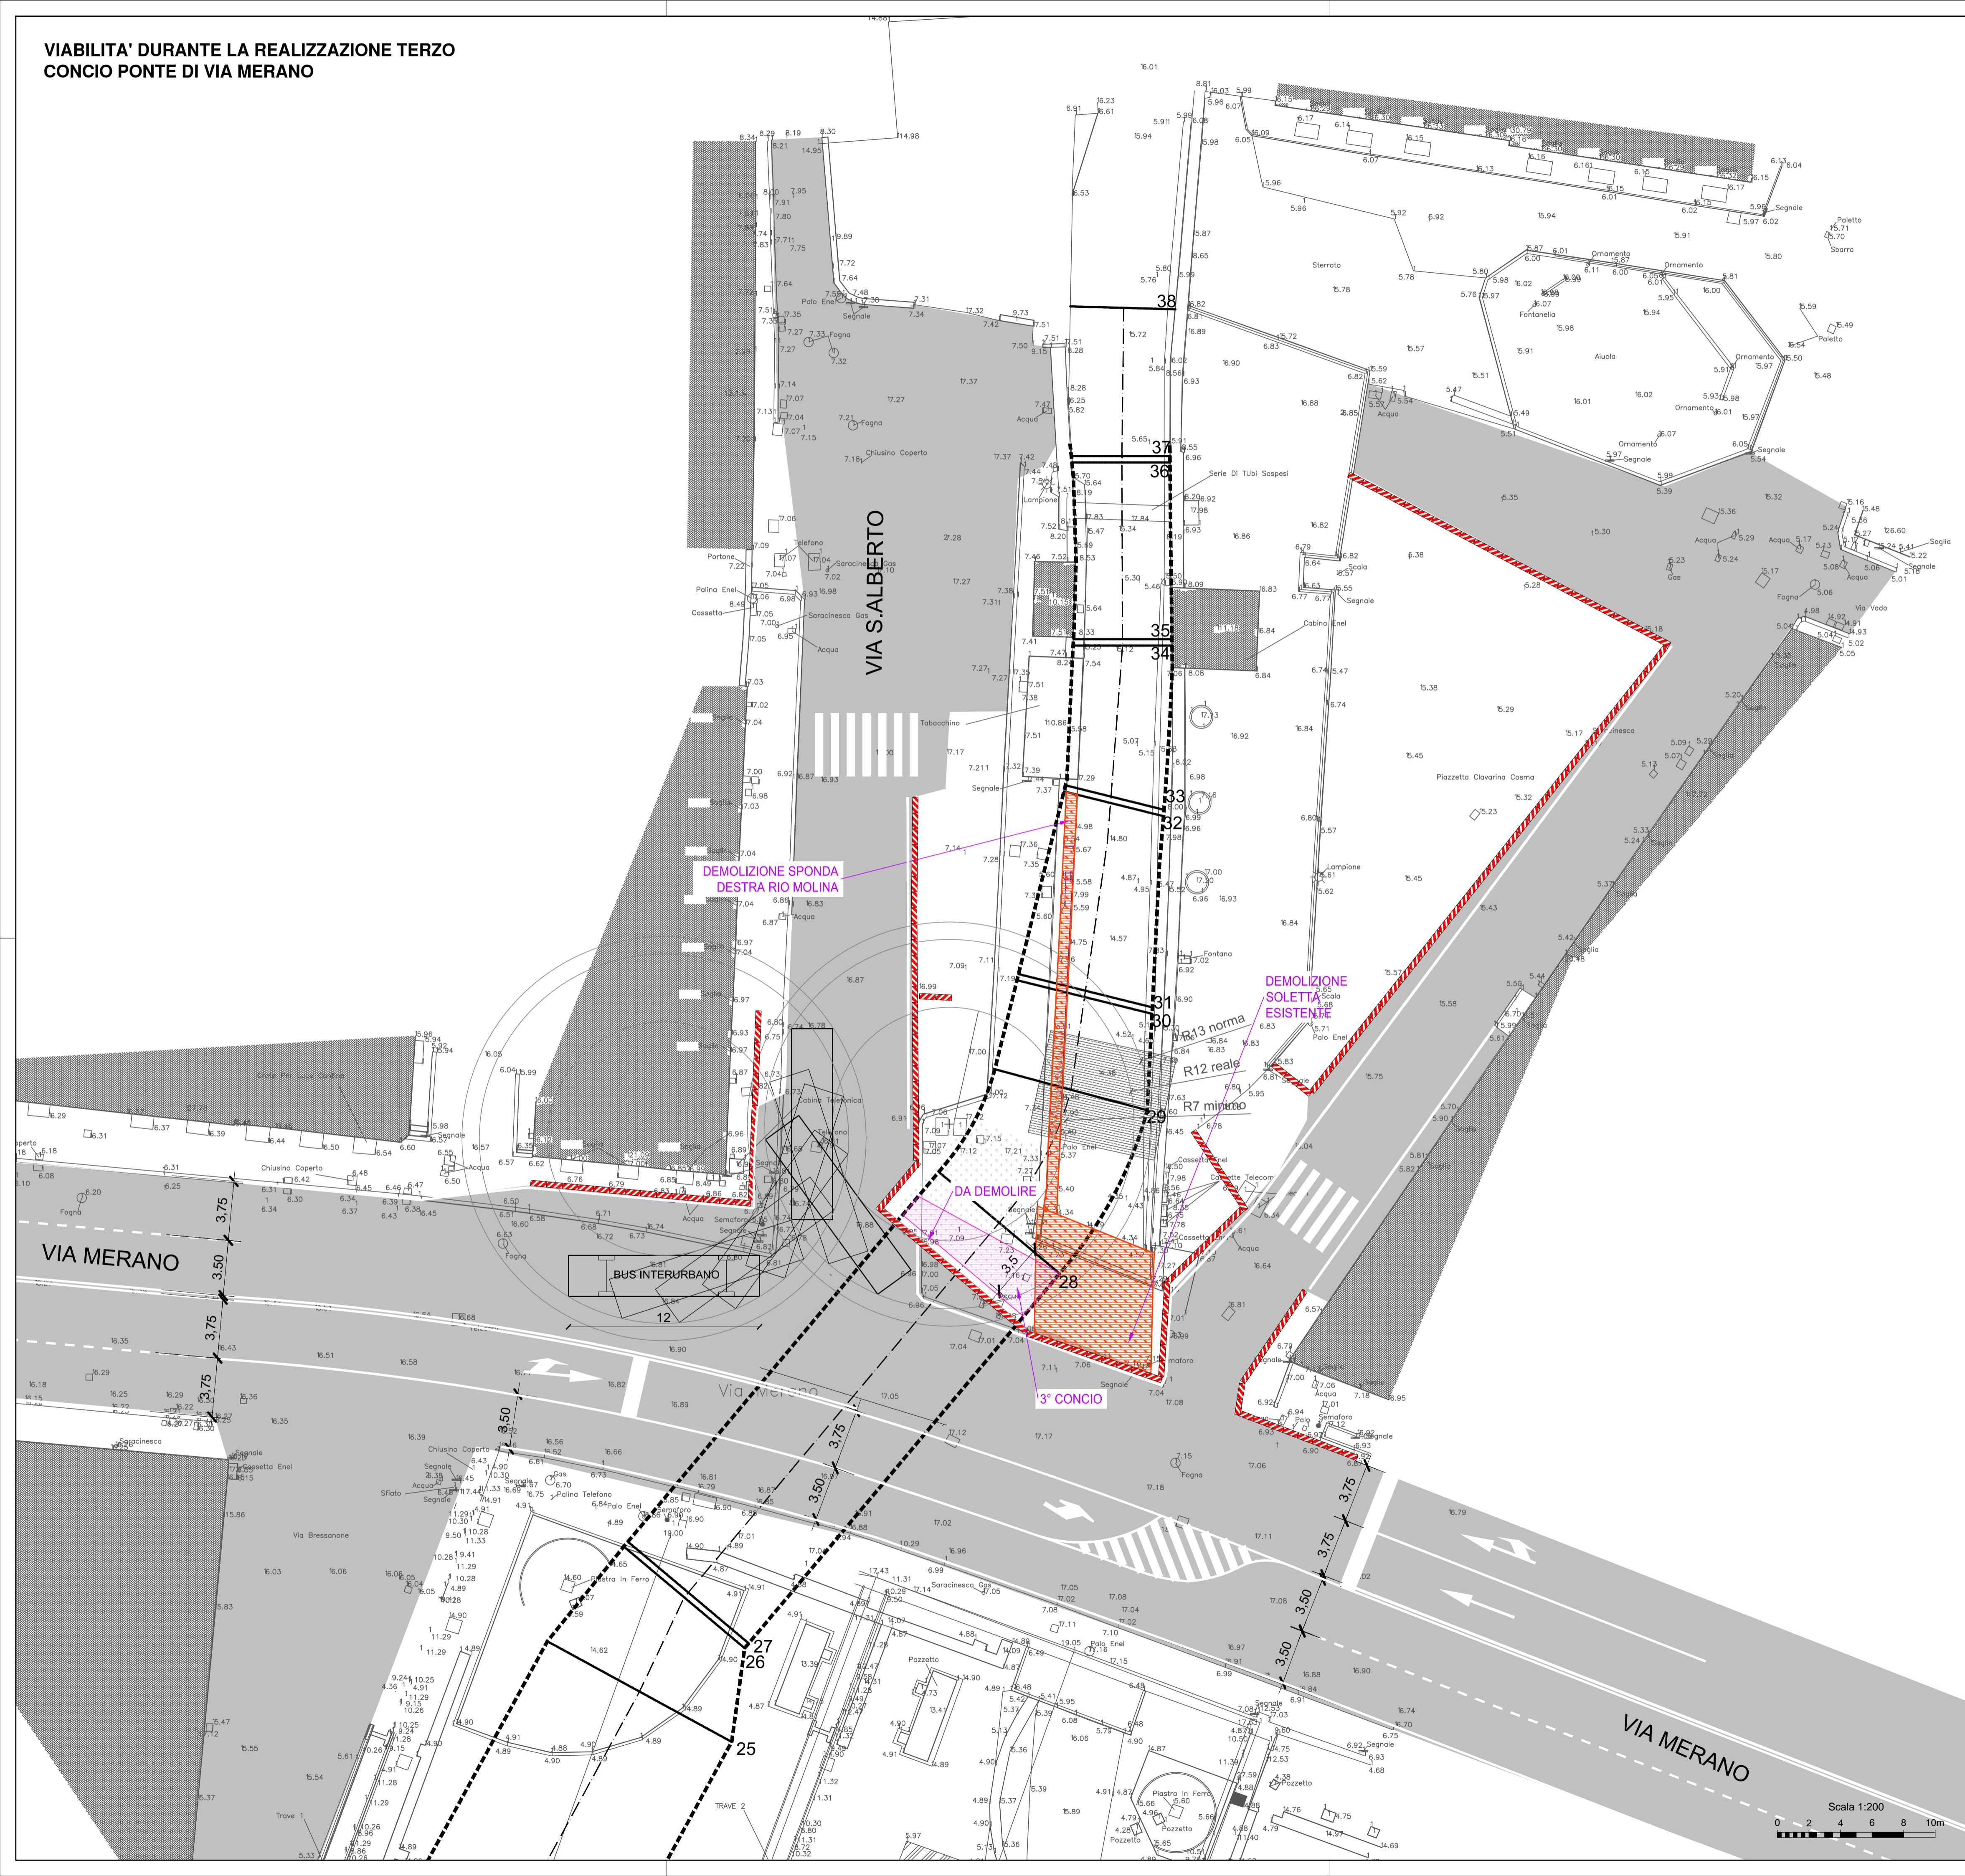

LEGENDA:

- OPERE IN PROGETTO**
- AREA DI CANTIERE**
- DEMOLIZIONE/RICOLLOCAZIONE**
- NEW JERSEY**
- SOTTOSERVIZIO DA RICOLLOCARE**
- ESISTENTE**
- NUOVO TRACCIATO RIO MOLINASSI**

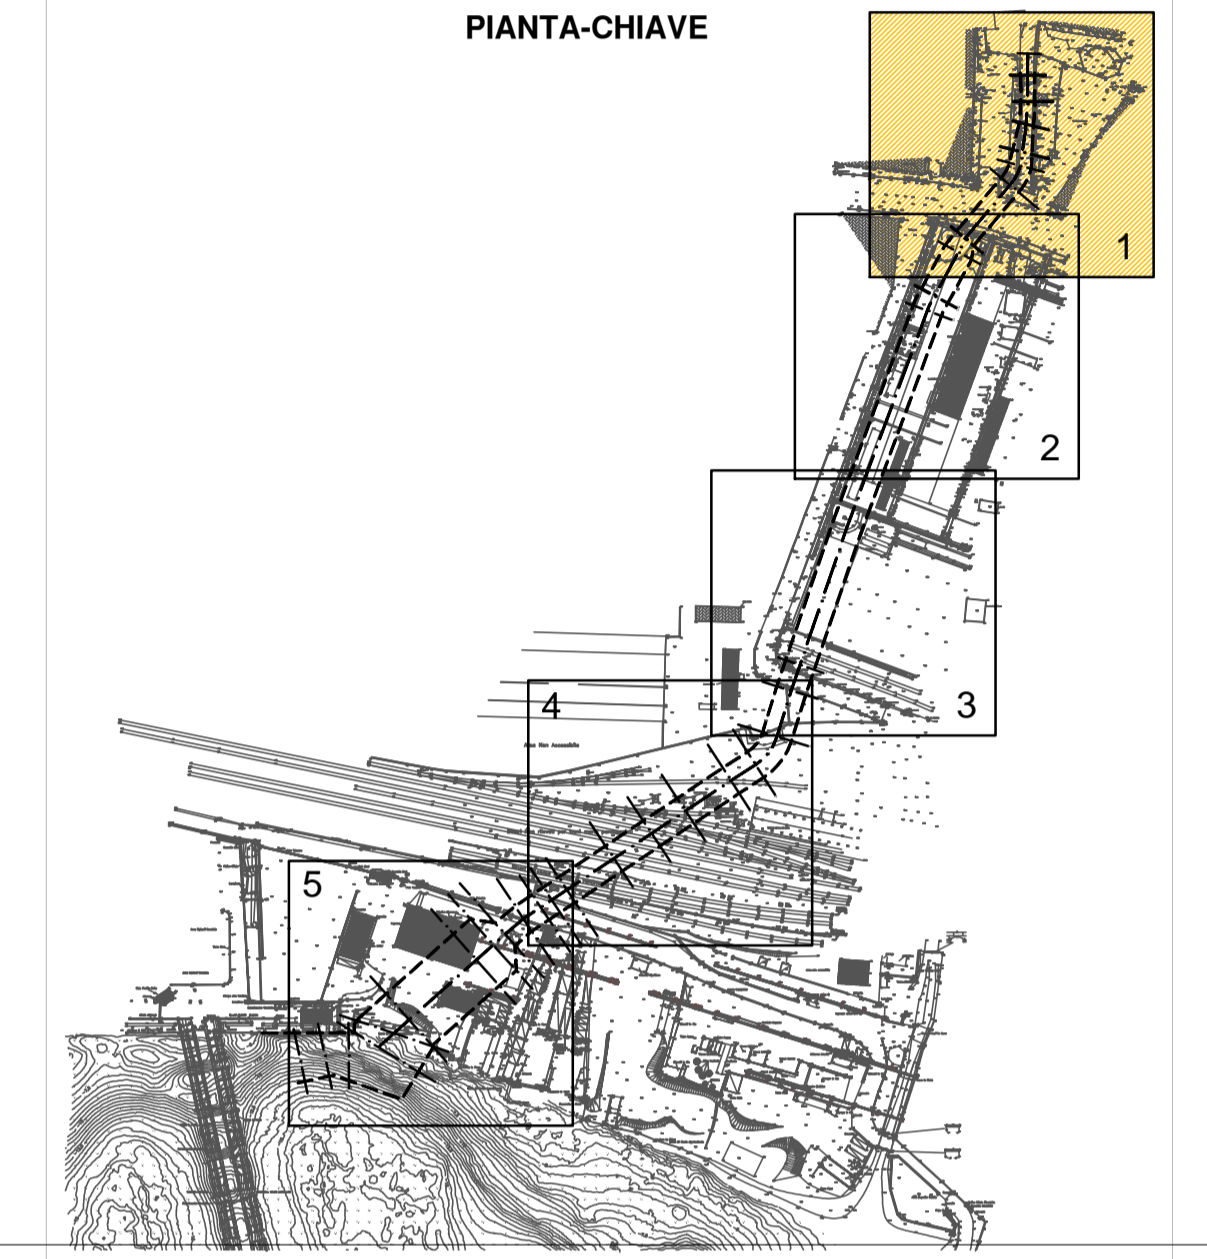

CONVENZIONE ATTUATIVA 21 DICEMBRE 2012 E ADDENDUM (2014) SOTTOSCRITTI DA AUTORITA' PORTUALE DI GENOVA, COCIV, REGIONE LIGURIA E COMUNE DI GENOVA



**PROGETTO DEFINITIVO DELLA NUOVA CALATA AD USO
CANTIERISTICA NAVALE ALL'INTERNO DEL PORTO PETROLI
DI GENOVA SESTRI PONENTE E DELLA SISTEMAZIONE
IDRAULICA DEL RIO MOLINASSI**

LOTTO 1
MESSA IN SICUREZZA DEL TRATTO TERMINALE URBANO DEL RIO MOLINASSI
VIABILITA' PROVVISORIA VIA MERANO
TAVOLA 3 di 4

PROGETTISTA INCARICATO DA COCIV

MWH S.p.A. Centro Direzionale Milano 2 - Palazzo Cerova 20090 Segrate (MI) - Tel. +39 02 230481 Fax. +39 02 23048203 Mail. mwh-italia@mwh.com

SCALA: 1:1000

| COMMESSA | FASE | LOTTO | TIPO DOC. | PROGR. | REV. |
|---------------|------|-------|-----------|--------|------|
| 4 5 0 2 3 7 6 | D | 1 | D | 0 3 0 | B |

| PROGETTAZIONE: | | | | | | | | |
|----------------|-----------------------|---------|------------|------------|------------|-----------|------------|------------|
| Rev. | Descrizione Emissione | Redatto | Data | Verificato | Data | Approvato | | Data |
| A | Prima Emissione | Vanni | 30/09/2014 | Lonardini | 30/09/2014 | Susani | | 30/09/2014 |
| B | Seconda Emissione | Vanni | 05/12/2014 | Lonardini | 05/12/2014 | Susani | 05/12/2014 | |

| VERIFICATO: | | VALIDATO: AUTORITA' PORTUALE DI GENOVA | |
|-------------|--|--|--|
| | | IL RUP | ASSISTENTI AL RUP |
| | | Dott. Ing. A. Pieracci | Dott. Geol. G. Canepa Geom. I. Dellepiane Geom. G. Di Luca P.T. F. Piazzi Dott. Ing. D. Scuto Dott. Ing. M. Vaccari Dott. Ing. C. Vincenzi |

