




S10

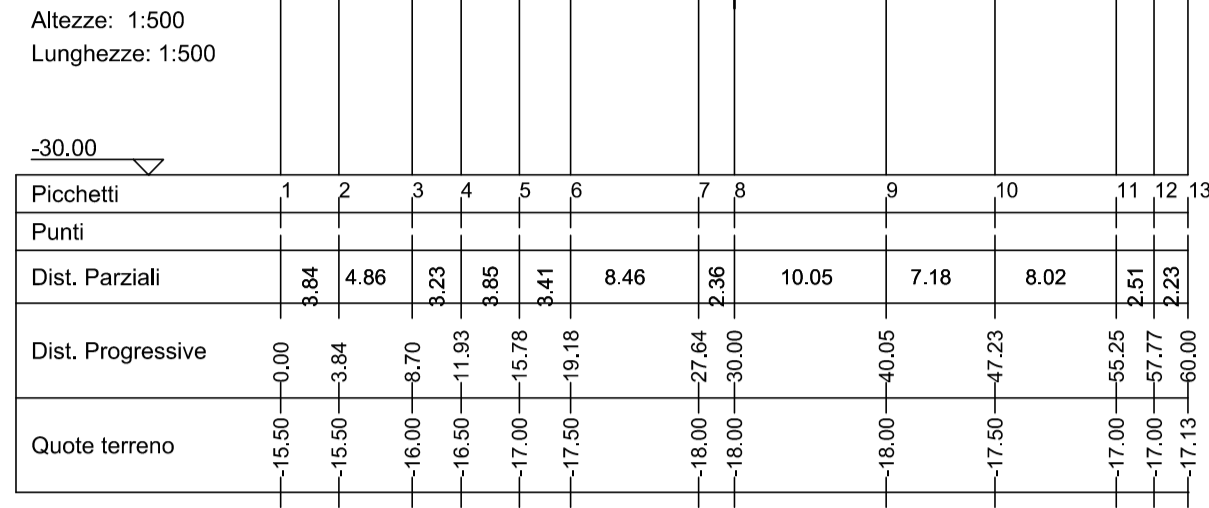


S13

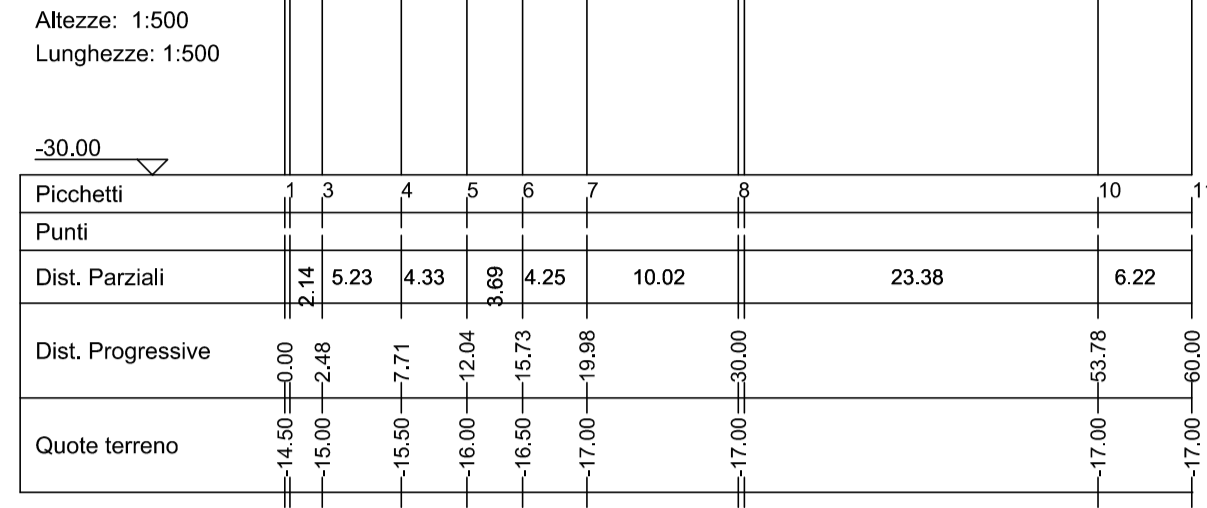


S16

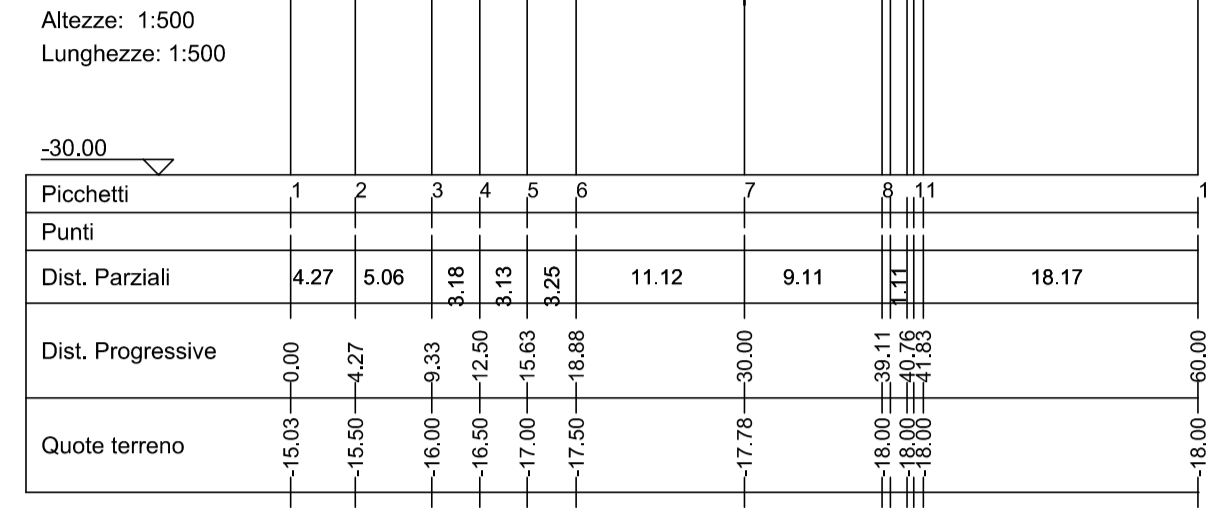


S11

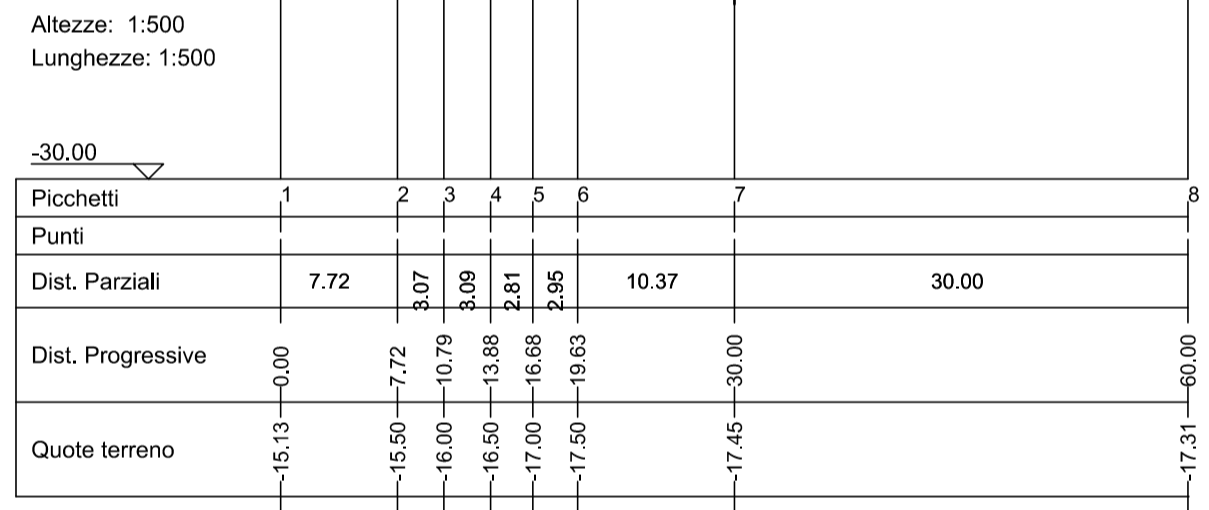


S14

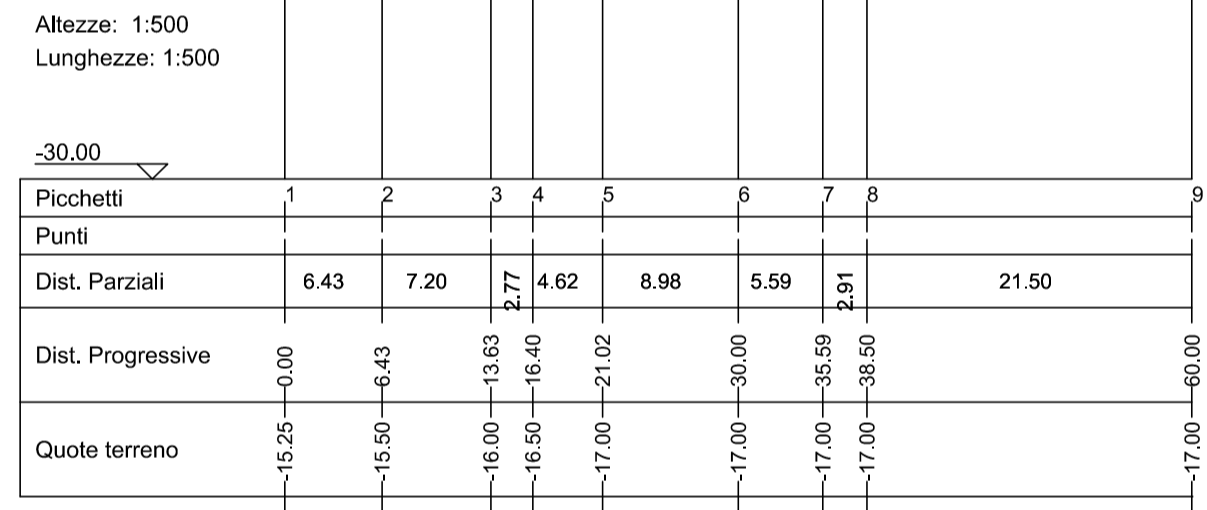


S17

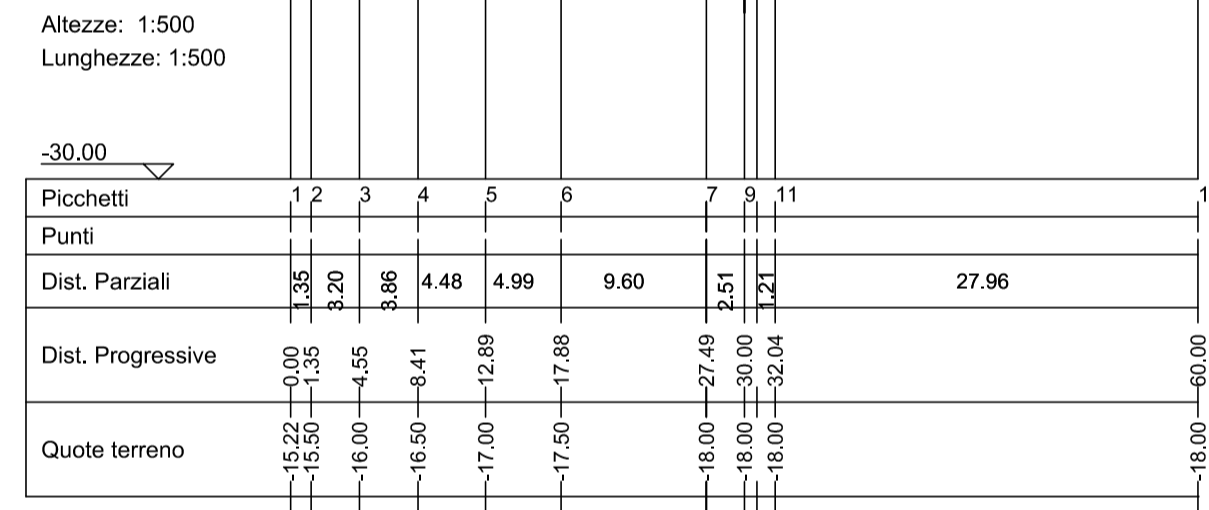


S12

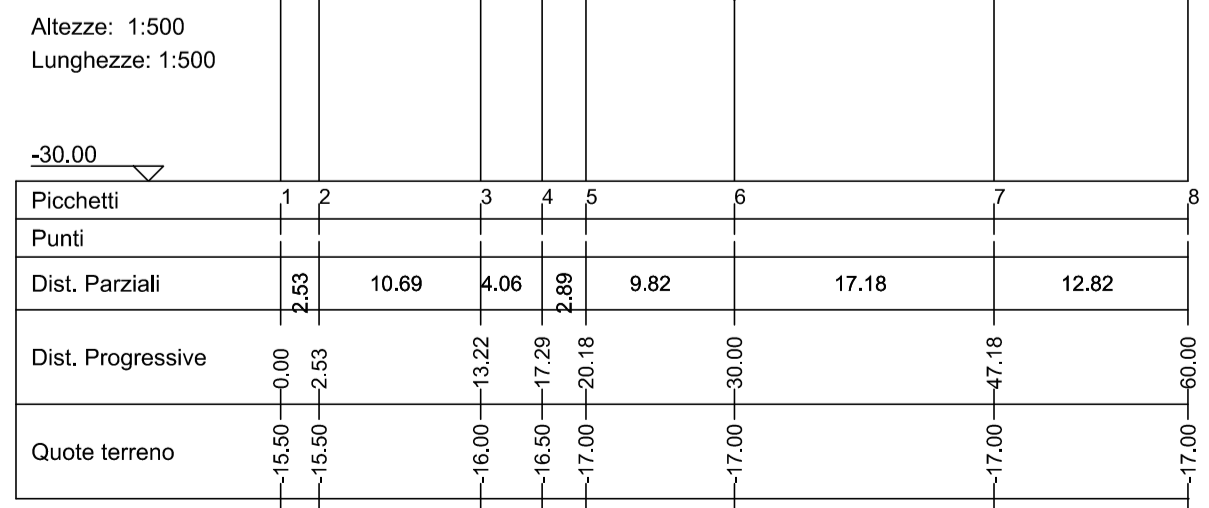


S15

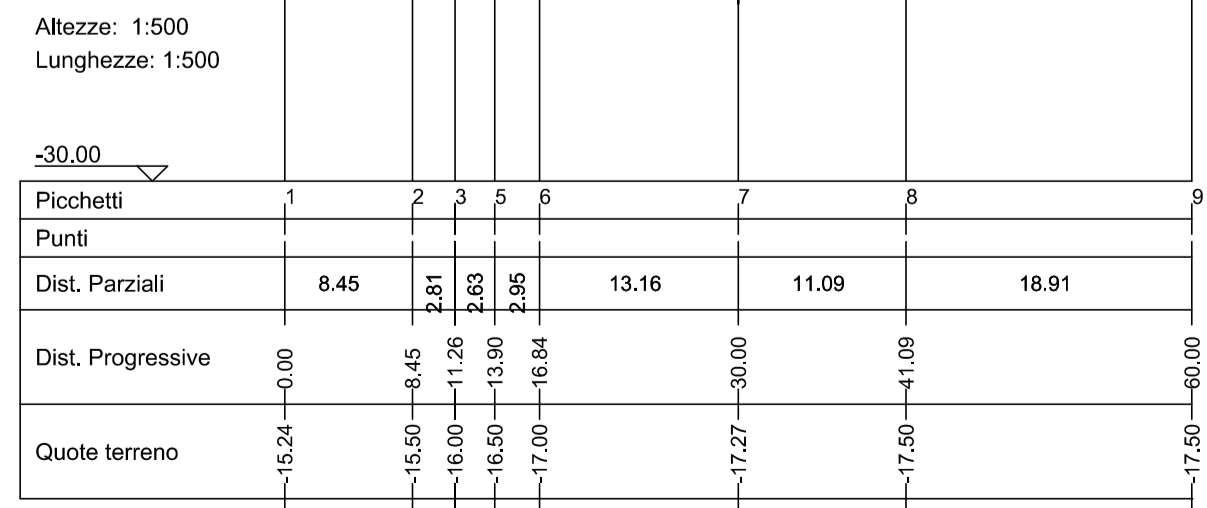


S18

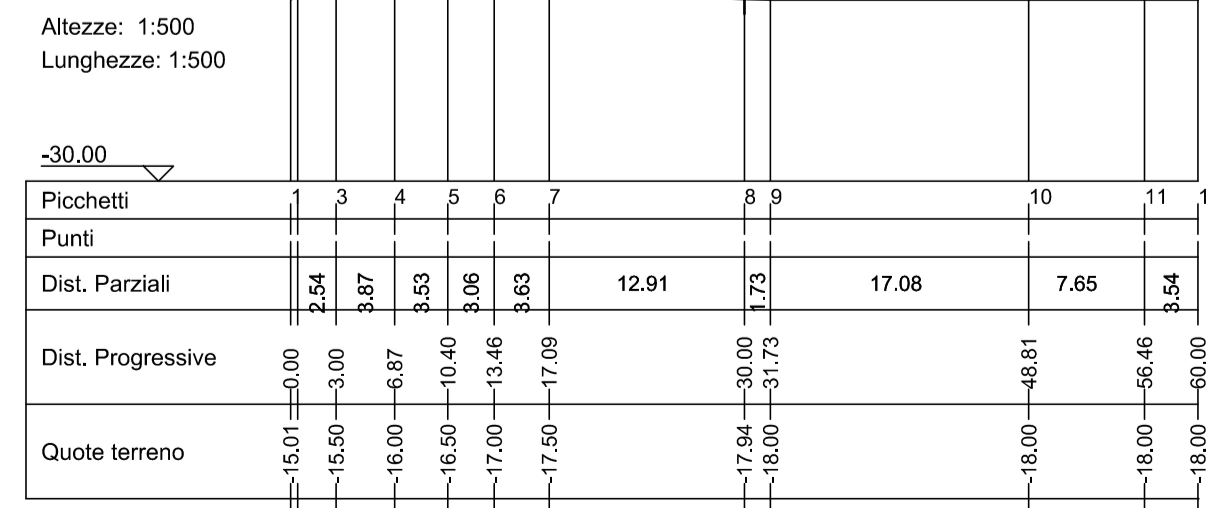

KEYPLAN

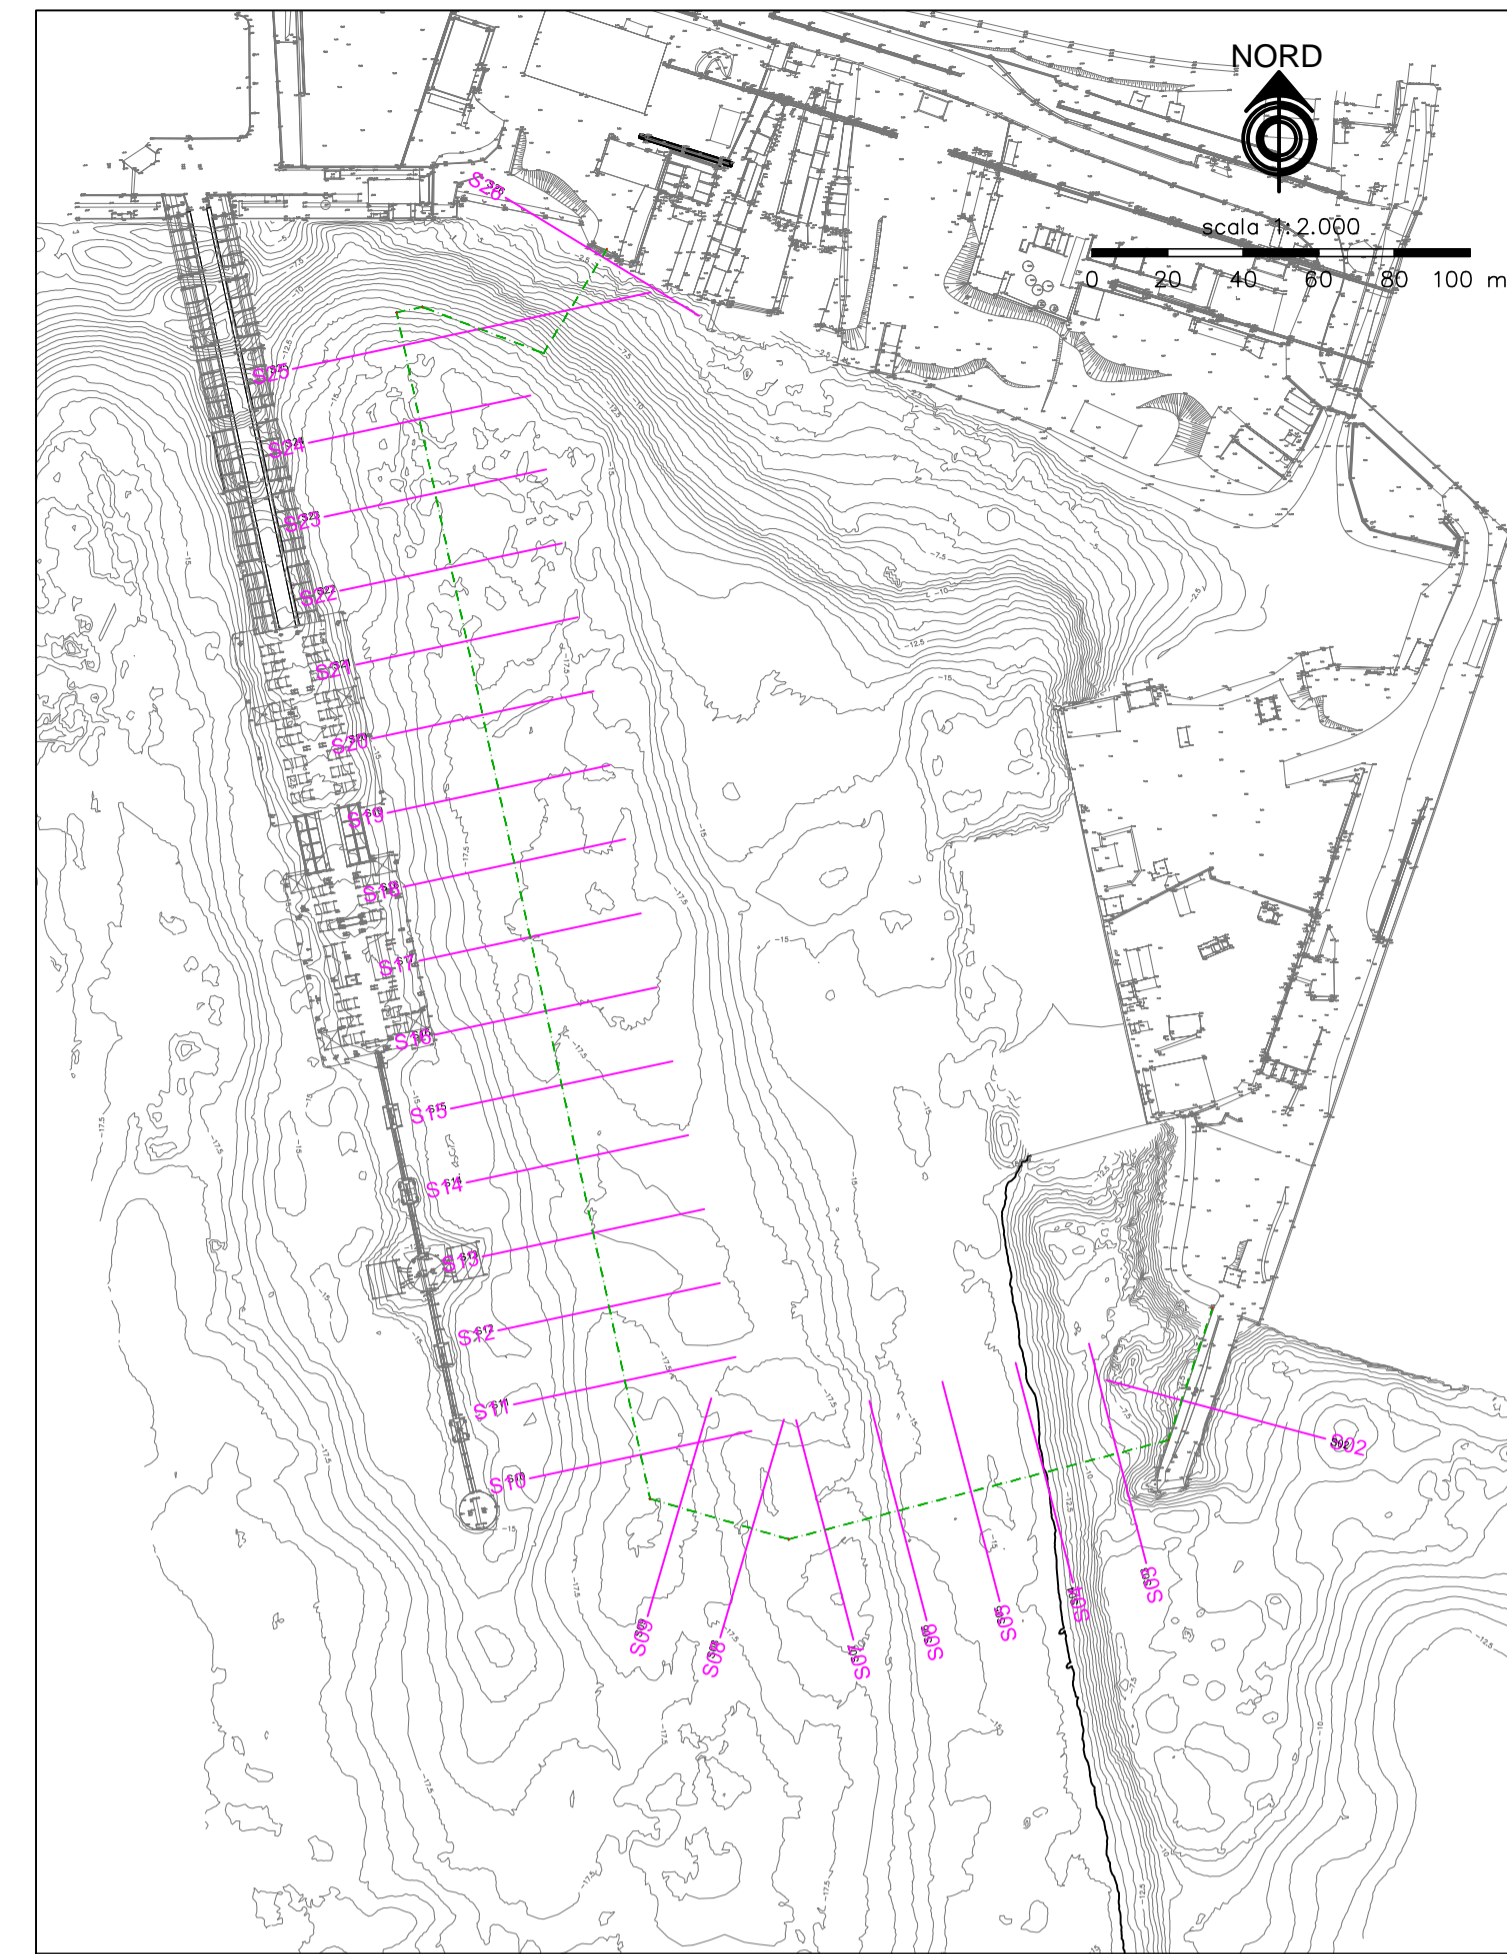

CONVENZIONE ATTUATIVA 21 DICEMBRE 2012 E ADDENDUM (2014) SOTTOSCRITTI DA AUTORITA' PORTUALE DI GENOVA, COCIV, REGIONE LIGURIA E COMUNE DI GENOVA

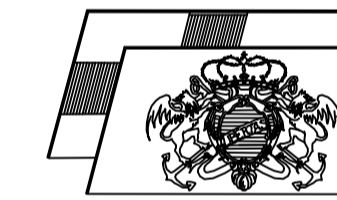

AUTORITA' PORTUALE DI GENOVA



PROGETTO DEFINITIVO DELLA NUOVA CALATA AD USO CANTIERISTICA NAVALE ALL'INTERNO DEL PORTO PETROLI DI GENOVA SESTRI PONENTE E DELLA SISTEMAZIONE IDRAULICA DEL RIO MOLINASSI

LOTTO 2
NUOVA CALATA AD USO CANTIERISTICA NAVALE

Stato di fatto: Sezioni trasversali 2/3

PROGETTISTA INCARICATO DA COCIV		SCALA:	
		1:500	
<small>MWH S.p.A. Centro Direzionale Milano 2 - Palazzo Corvino 20090 Segrate (MI) - Tel. +39 02 270841 Fax. +39 02 26642179 Mail: mwh.italy@mwhglobal.com</small>			
COMMESSA	FASE	LOTTO	TIPO DOC.
45502376	D	2	D
PROGR.	REV.		
012	B		
PROGETTAZIONE:			
Rev.	Descrizione Emisione	Redatto	Data
A	Prima Emisione	Castagnetta	30/09/2014
B	Recupero progetto di ripulizione oleodotti	Castagnetta	05/12/2014
		Verificato	Data
		Poli	30/09/2014
		Approvato	Data
		Susani	30/09/2014
			05/12/2014
			05/12/2014
VERIFICATO:		VALIDATO: AUTORITA' PORTUALE DI GENOVA	
		IL RUP	
		Dott. Ing. A. Pieracci	
		ASSISTENTI AL RUP	
		Dott. Geol. G. Canepa	
		Geom. I. Dellepiane	
		Geom. G. Di Luca	
		P.I. F. Piazza	
		Dott. Ing. D. Sclotto	
		Dott. Ing. M. Vaccari	
		Dott. Ing. C. Vincenzi	
Nome File: D_02_2012_2-3_B			