


LEGENDA

- TRACCIAMENTO POLIGONALE**
- - - POLIGONALE CORDOLO SOMMITALE
 - - - POLIGONALE ASSE CASSONI
- INTERVENTI STRUTTURALI**
- CASSONE TIPO A1
 - CASSONE TIPO A2
 - CASSONE TIPO B1
 - CASSONE TIPO B2
 - CASSONE TIPO B3
 - SERRAGLIE CON MASSI ARTIFICIALI IN C.A.



GEOMETRIA DEI CASSONI DI PROGETTO				
TIPO	NUMERO	LARGHEZZA	LUNGHEZZA	QUOTA DI IMBASAMENTO
A1	2	8.80m	27.95m	-7.50m s.l.m.m.
A2	1	9.80m	16.00m	-7.50m s.l.m.m.
B1	15	16.00m	27.95m	-15.50m s.l.m.m.
B2	2	16.00m	22.10m	-15.50m s.l.m.m.
B3	1	16.00m	19.00m	-15.50m s.l.m.m.
TOTALE	21			

CONVENZIONE ATTUATIVA 21 DICEMBRE 2012 E ADDENDUM (2014) SOTTOSCRITTI DA AUTORITA' PORTUALE DI GENOVA, COCIV, REGIONE LIGURIA E COMUNE DI GENOVA

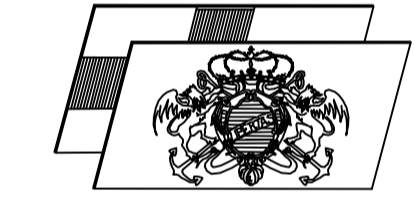

AUTORITA' PORTUALE DI GENOVA



PROGETTO DEFINITIVO DELLA NUOVA CALATA AD USO CANTIERISTICA NAVALE ALL'INTERNO DEL PORTO PETROLI DI GENOVA SESTRI PONENTE E DELLA SISTEMAZIONE IDRAULICA DEL RIO MOLINASSI

LOTTO 2

NUOVA CALATA AD USO CANTIERISTICA NAVALE

Planimetria con Individuazione degli Interventi Strutturali

PROGETTISTA INCARICATO DA COCIV

MWH S.p.A. Centro Direzionale Milano 2 - Palazzo Carcano 20090 Segrate (Milano)
Tel. +39 02 23941 Fax. +39 02 2664273 Mail: mail.mwh@meridiana.com

SCALA: 1:1000 / 1:500

COMMESSA	FASE	LOTTO	TIPO DOC.	PROGR.	REV.
45502376	D	2	D	019	B

PROGETTAZIONE :							IL PROGETTISTA
Rev.	Descrizione Emissione	Redatto	Data	Verificato	Data	Approvato	
A	Prima Emissione	Castagnella	30/09/2014	Polli	30/09/2014	Susani	
B	Recupero progetto di risoluzione ottodotti	Castagnella	05/12/2014	Polli	05/12/2014	Susani	

VERIFICATO :		VALIDATO : AUTORITA' PORTUALE DI GENOVA	
		IL RUP	ASSISTENTI AL RUP
		Dott. Ing. A. Pieracci	Dott. Geol. G. Canepa Geom. I. Dellapiane Geom. G. Di Luca P.I. F. Piazza Dott. Ing. D. Sciutto Dott. Ing. M. Vaccari Dott. Ing. C. Vincenzi