


SPECIFICHE PER I MATERIALI DA RIEMPIMENTO

(A) - (B)

ARGILLITI PER RINFIANCO CASSONI E RIEMPIMENTO COLMATA


Fuso di distribuzione del peso

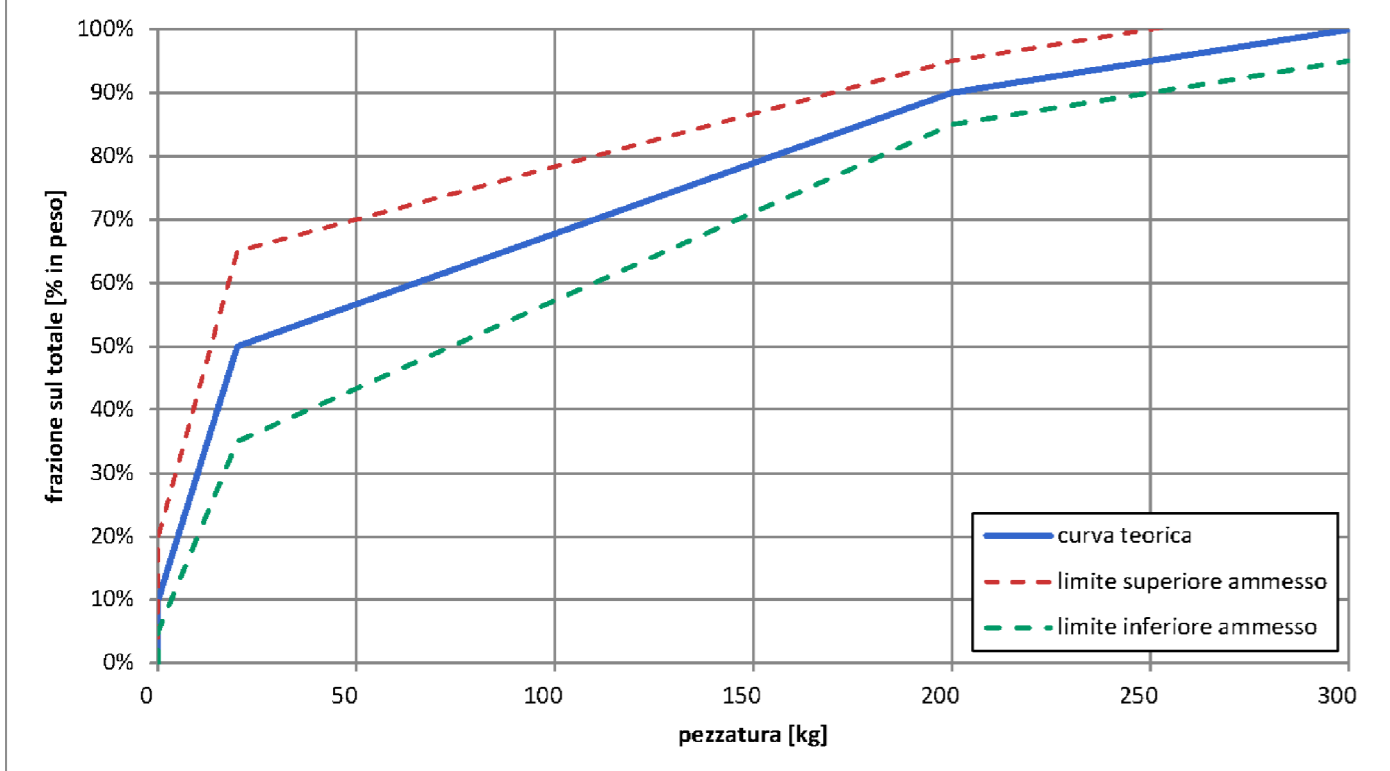

(C)

STRATO DI PROTEZIONE TELI


Fuso di distribuzione del diametro dei grani

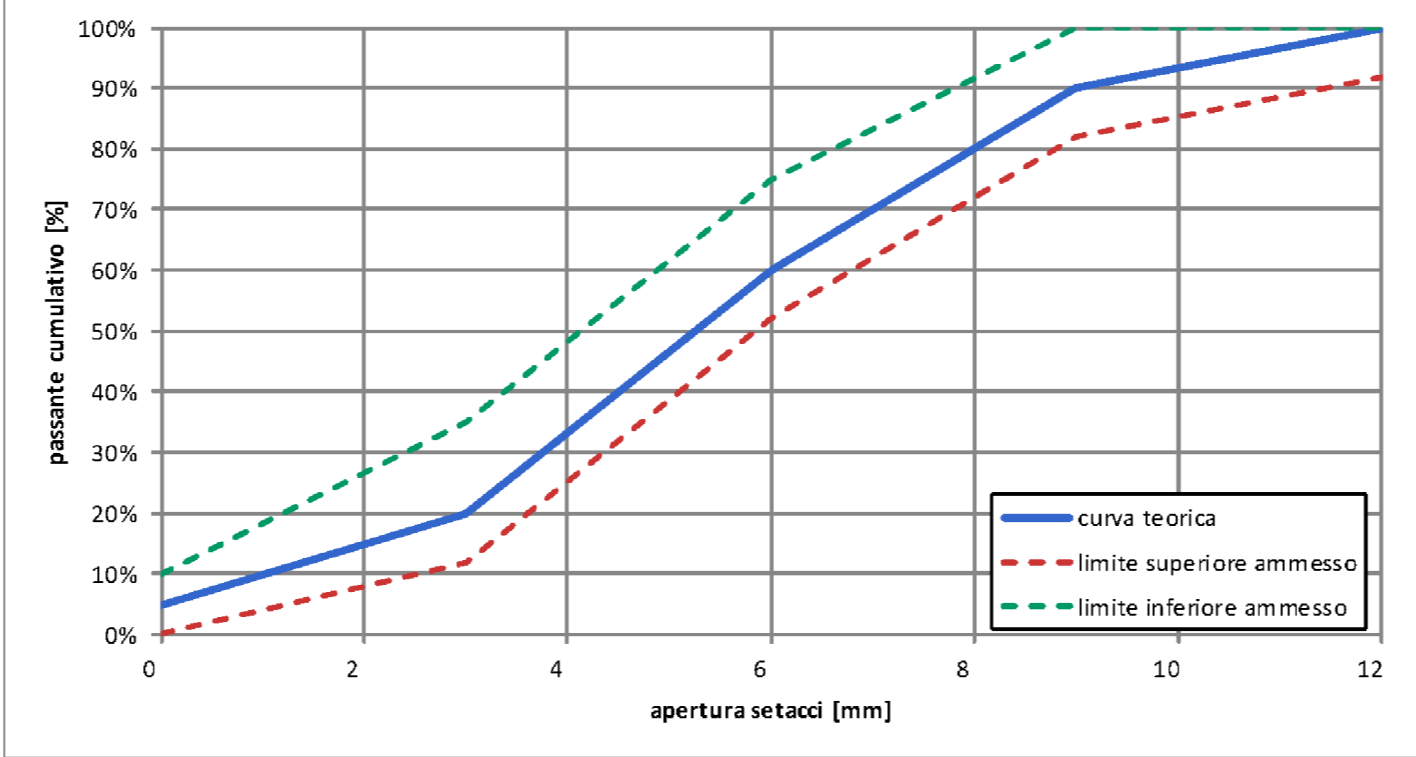

(D)

PIETRAME PER IMBASAMENTO

Fuso di distribuzione del peso

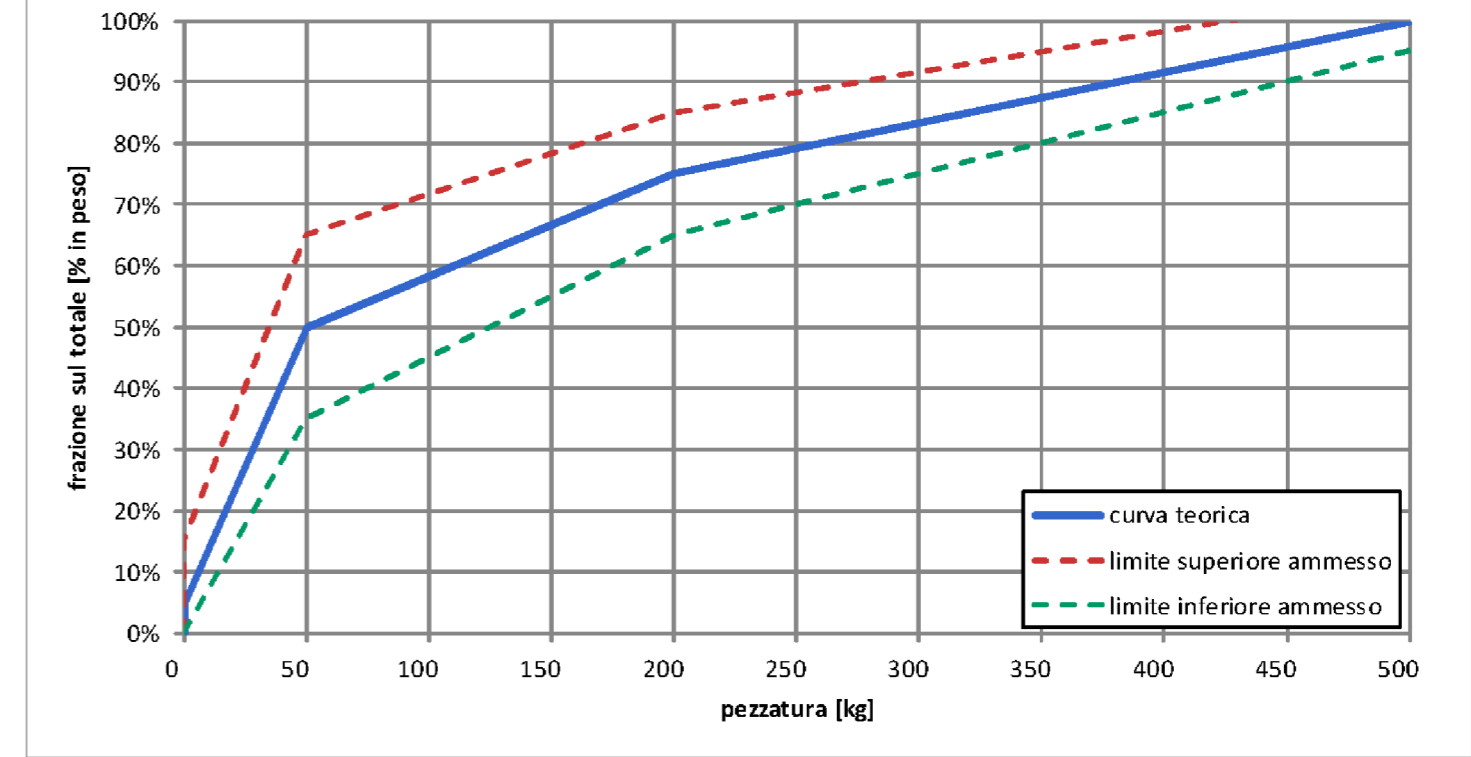

SF

ACCIAIO
Acciaio B450C
PF
PARAMETRO
tensione di snervame
tensione di rottura
modulo elastico
deformazione a snerv
deformazione a rott
deformazione uniforme

ADDIT
Addi
imper
fi