


S19

Area di Sterro: -48.58  
Area di Riporto: 0.00


Altezze: 1:500  
Lunghezze: 1:500

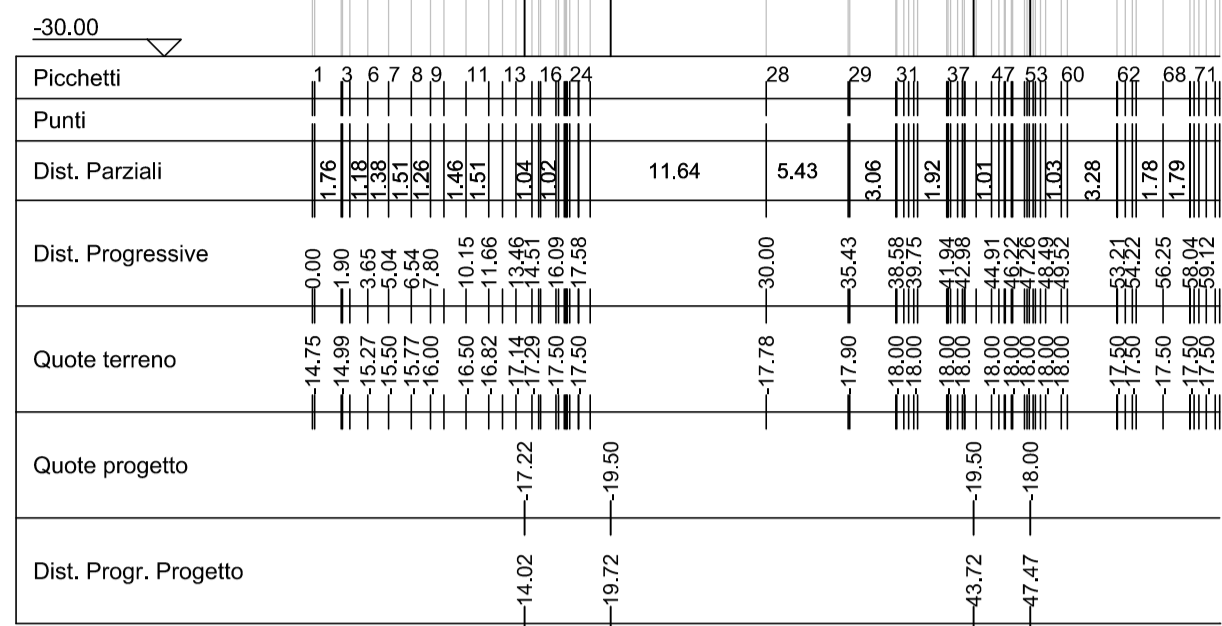

S22

Area di Sterro: -60.05  
Area di Riporto: 0.00

Altezze: 1:500  
Lunghezze: 1:500

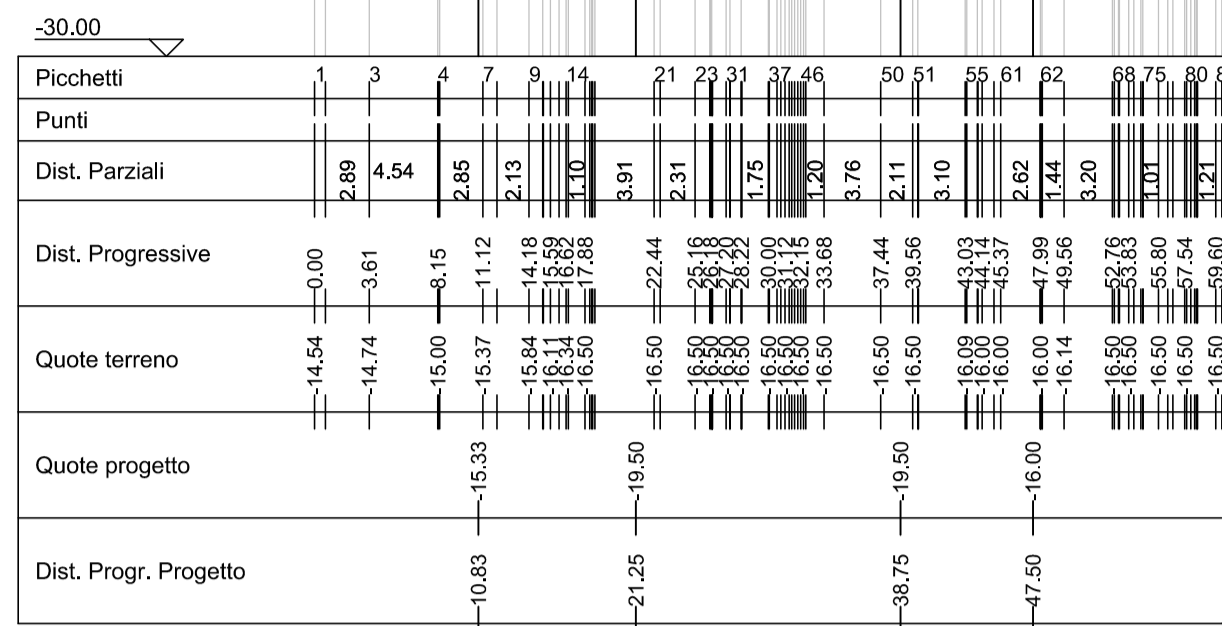

S25

Area di Sterro: -181.72  
Area di Riporto: 0.00

Altezze: 1:500  
Lunghezze: 1:500

