

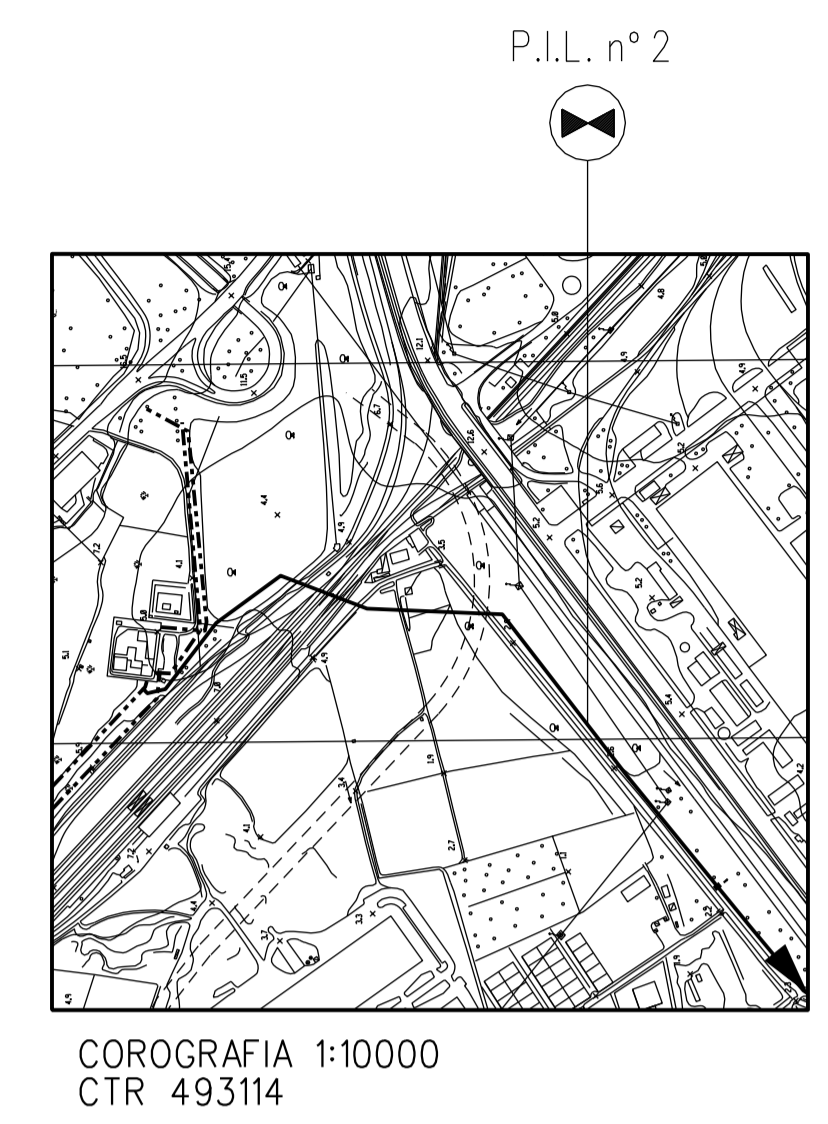
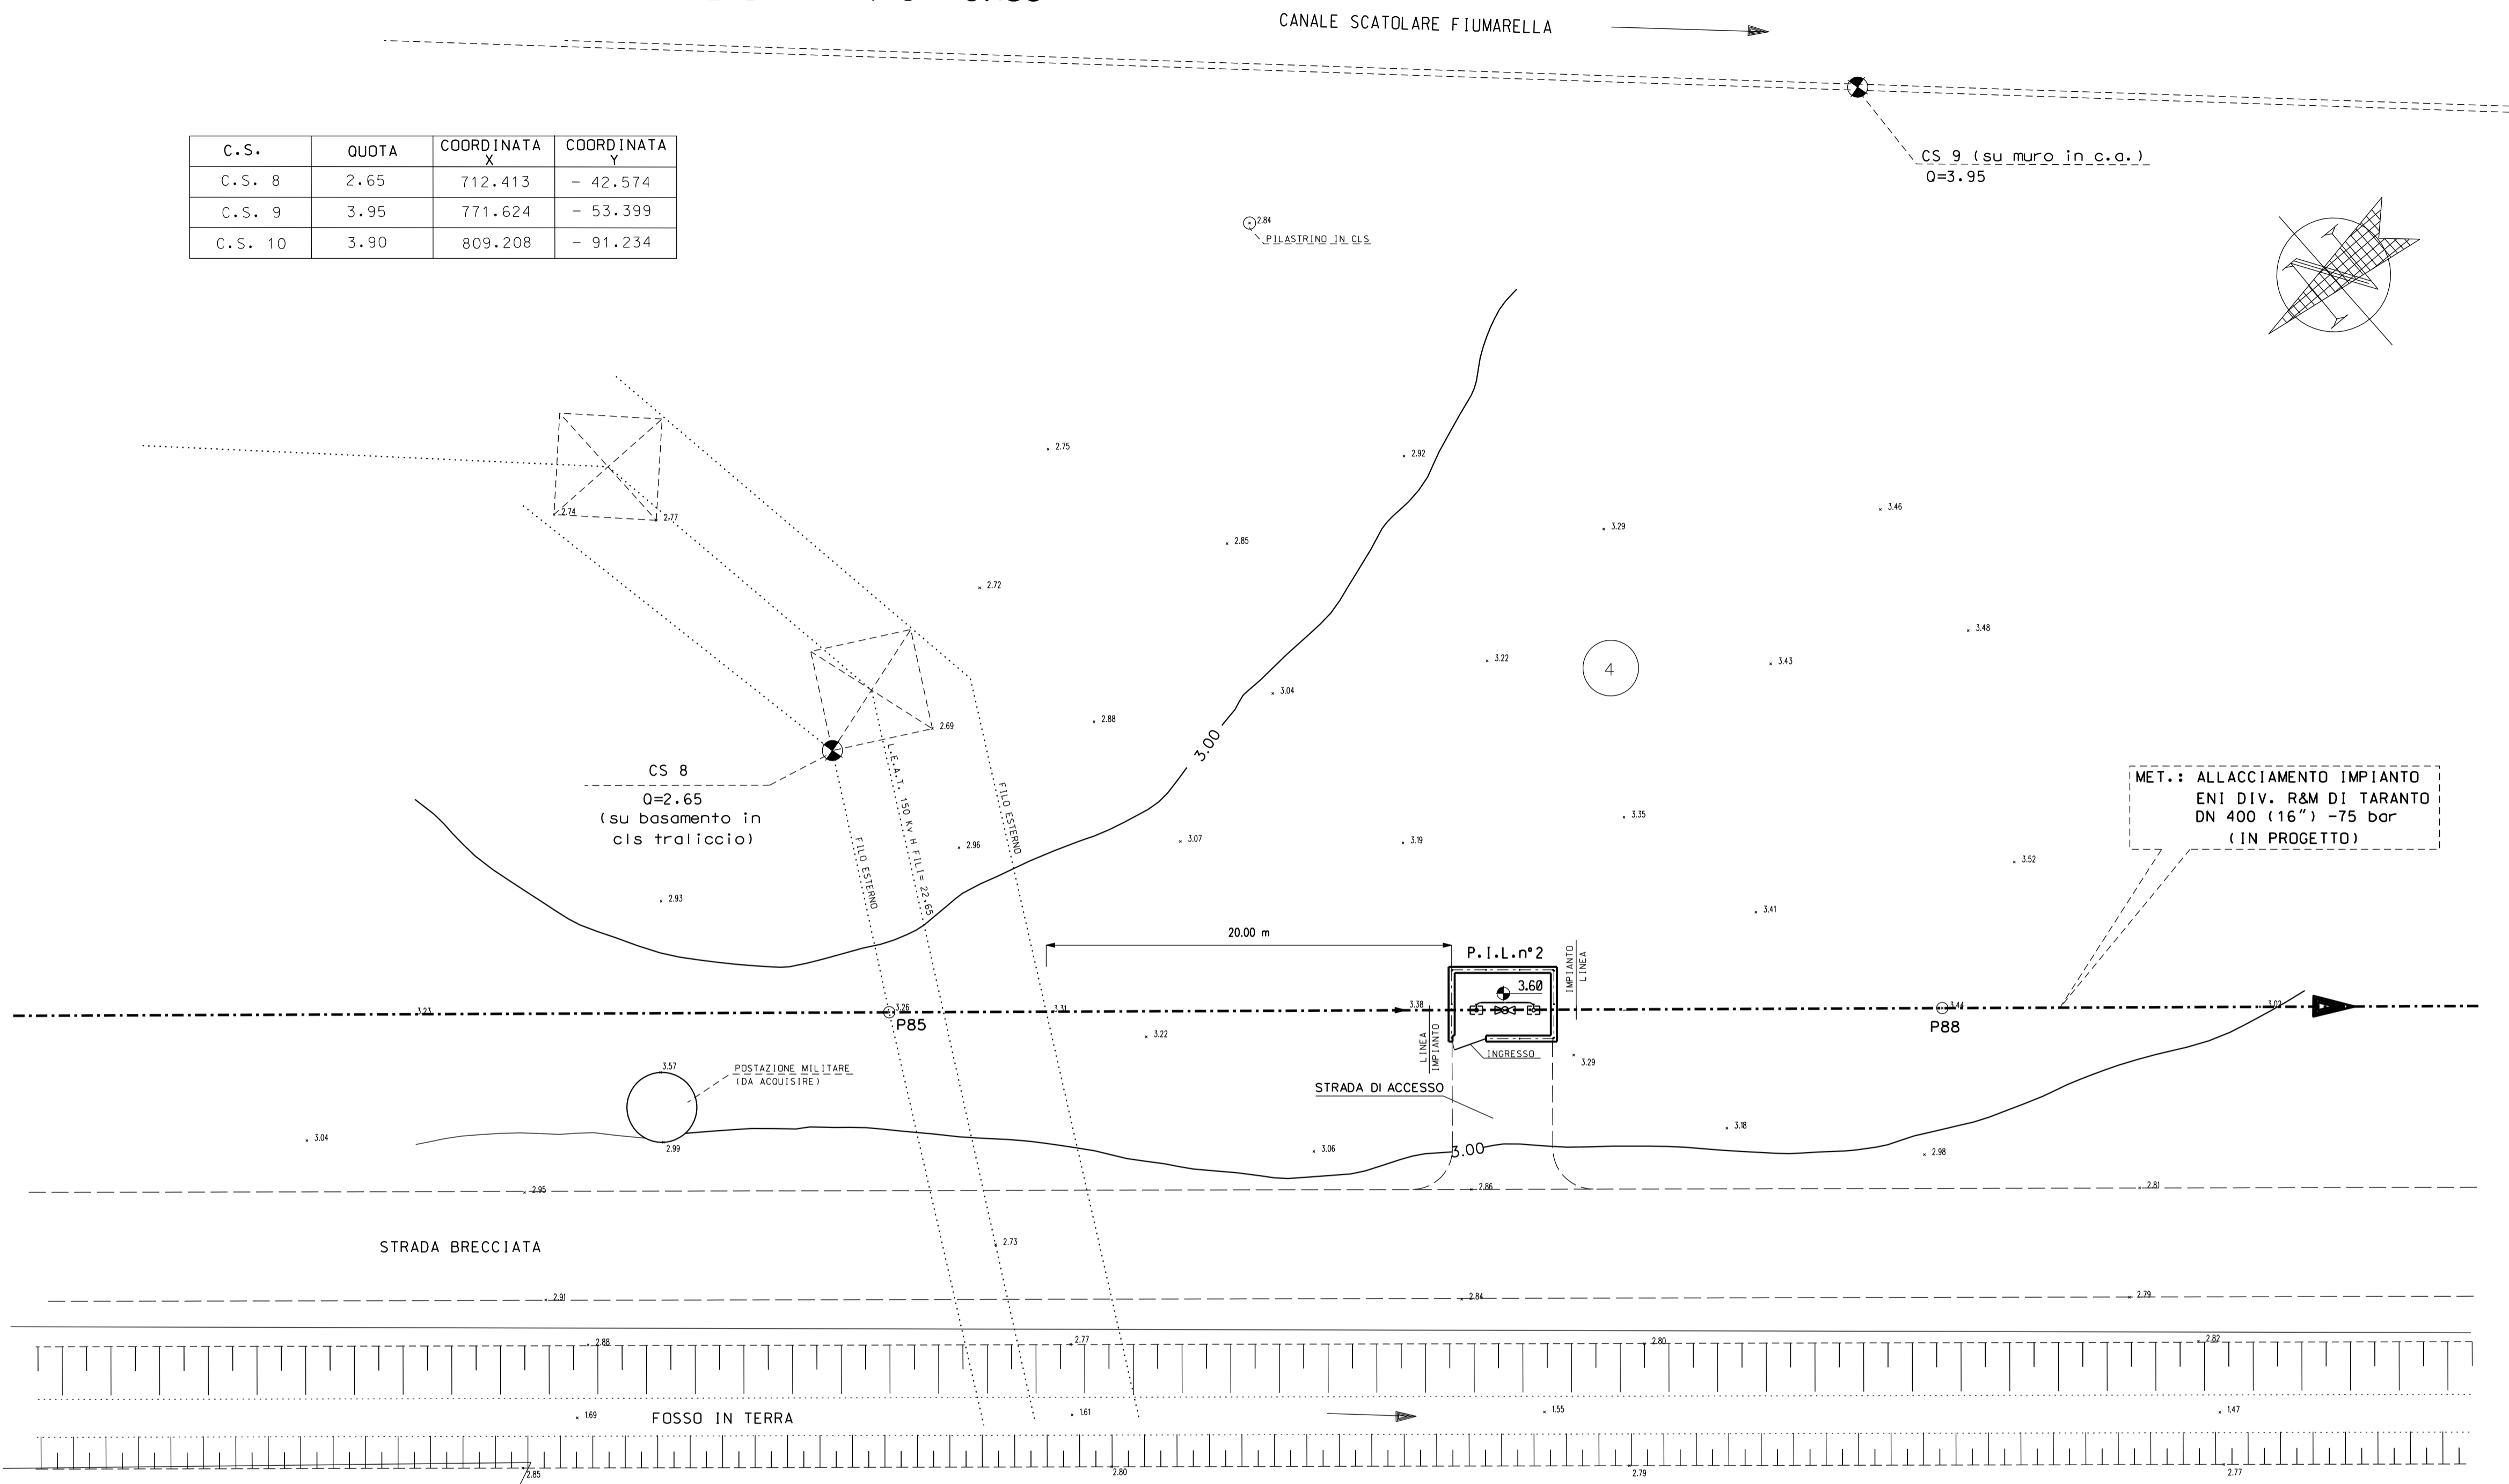


COMUNE DI TARANTO FG.183

C.S.	QUOTA	COORDINATA X	COORDINATA Y
C.S. 8	2.65	712.413	- 42.574
C.S. 9	3.95	771.624	- 53.399
C.S. 10	3.90	809.208	- 91.234

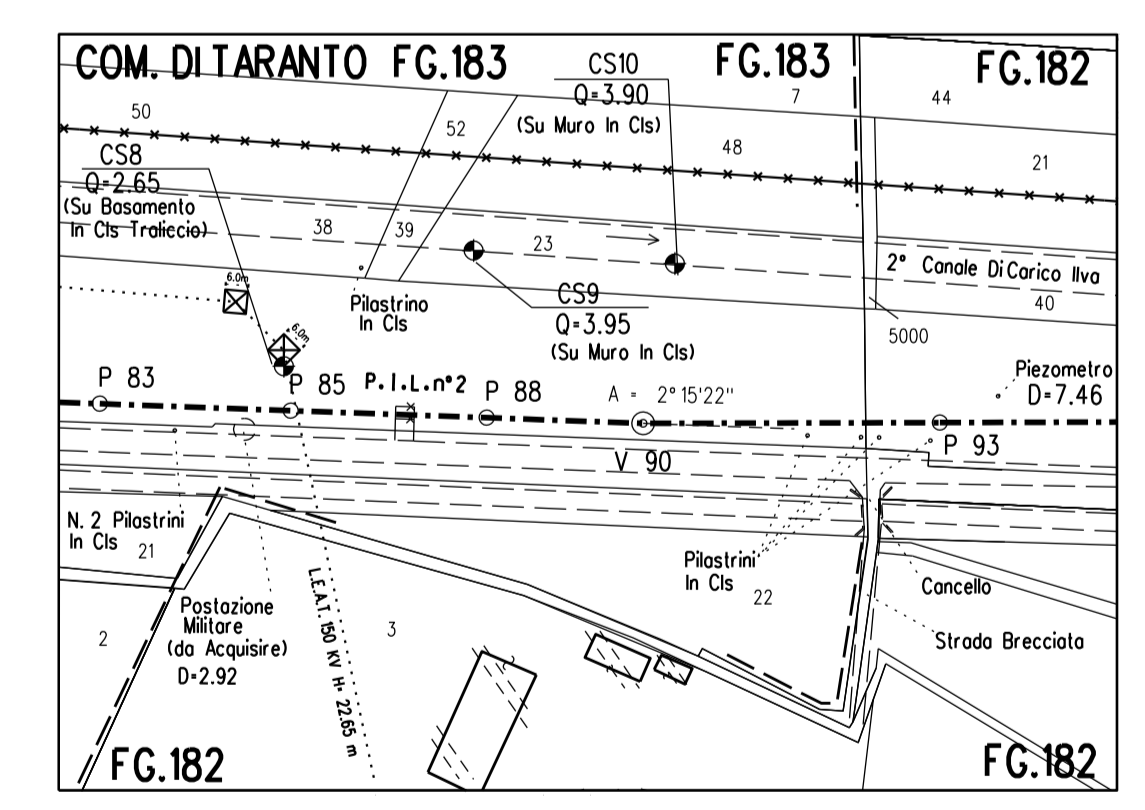

MET.: ALLACCIAMENTO IMPIANTO ENI DIV. R&M DI TARANTO DN 400 (16") -75 bar (IN PROGETTO)

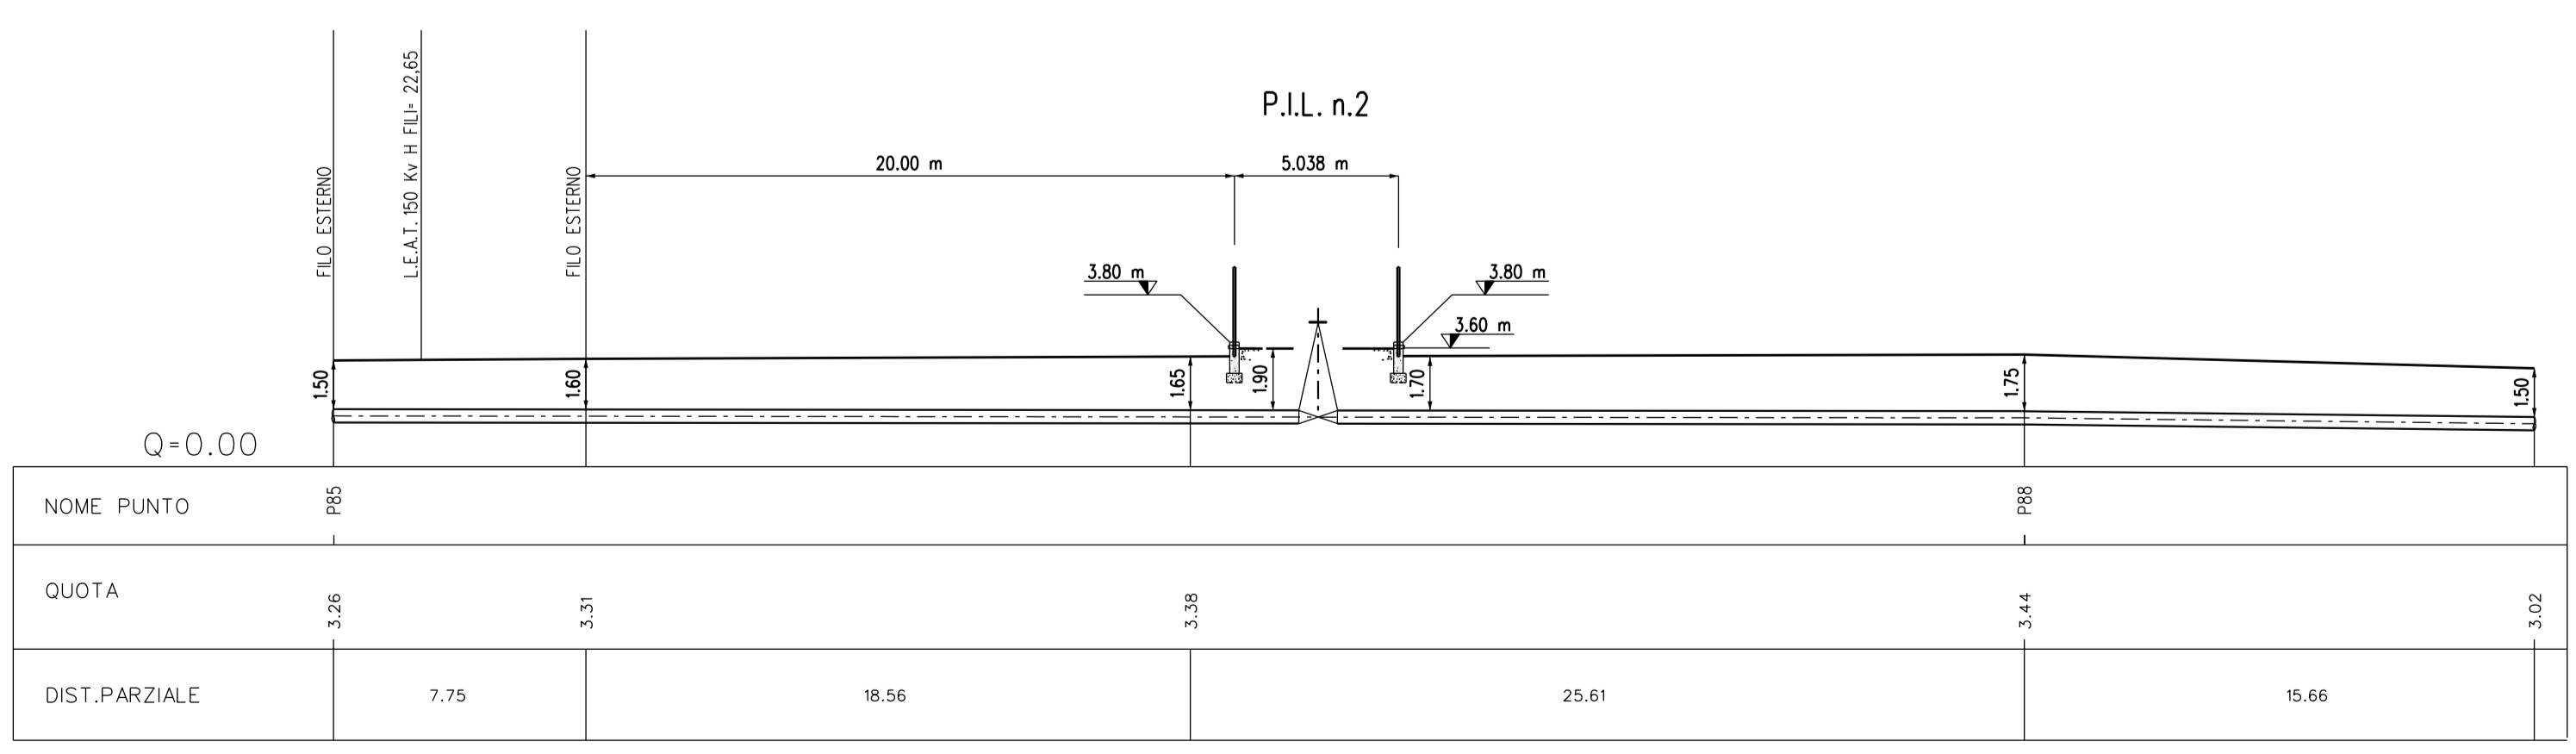

STRALCIO PLANIMETRICO 1:2000 COMUNE DI TARANTO F.182

0	28-08-06	EMMISSIONE PER PERMESSI	SPADONI	SABBATINI	RICCI
Rev	DATA	DESCRIZIONE	ELABORATO	VERIFICATO	APPROVATO
		PROGETTISTA	Snamprogetti		
		COMMESSA	666000	UNITA' N	PRG
Allacciamento Impianto ENI Div. R&M di Taranto			DIS. N.		
DN 400 mm (16") P 75 bar			LB-B-81182		
PUNTO DI INTERCETTAZIONE DI LINEA (P.I.L.) N. 2			REVISIONE		
Loc. Zona Ind. ILVA (Progr. Km 0+932) - Piano Quotato			0		
			FG 1 DI 1		
			SCALA 1:200		

Il presente disegno è di proprietà aziendale - La società tutelerà i propri diritti in termine di legge