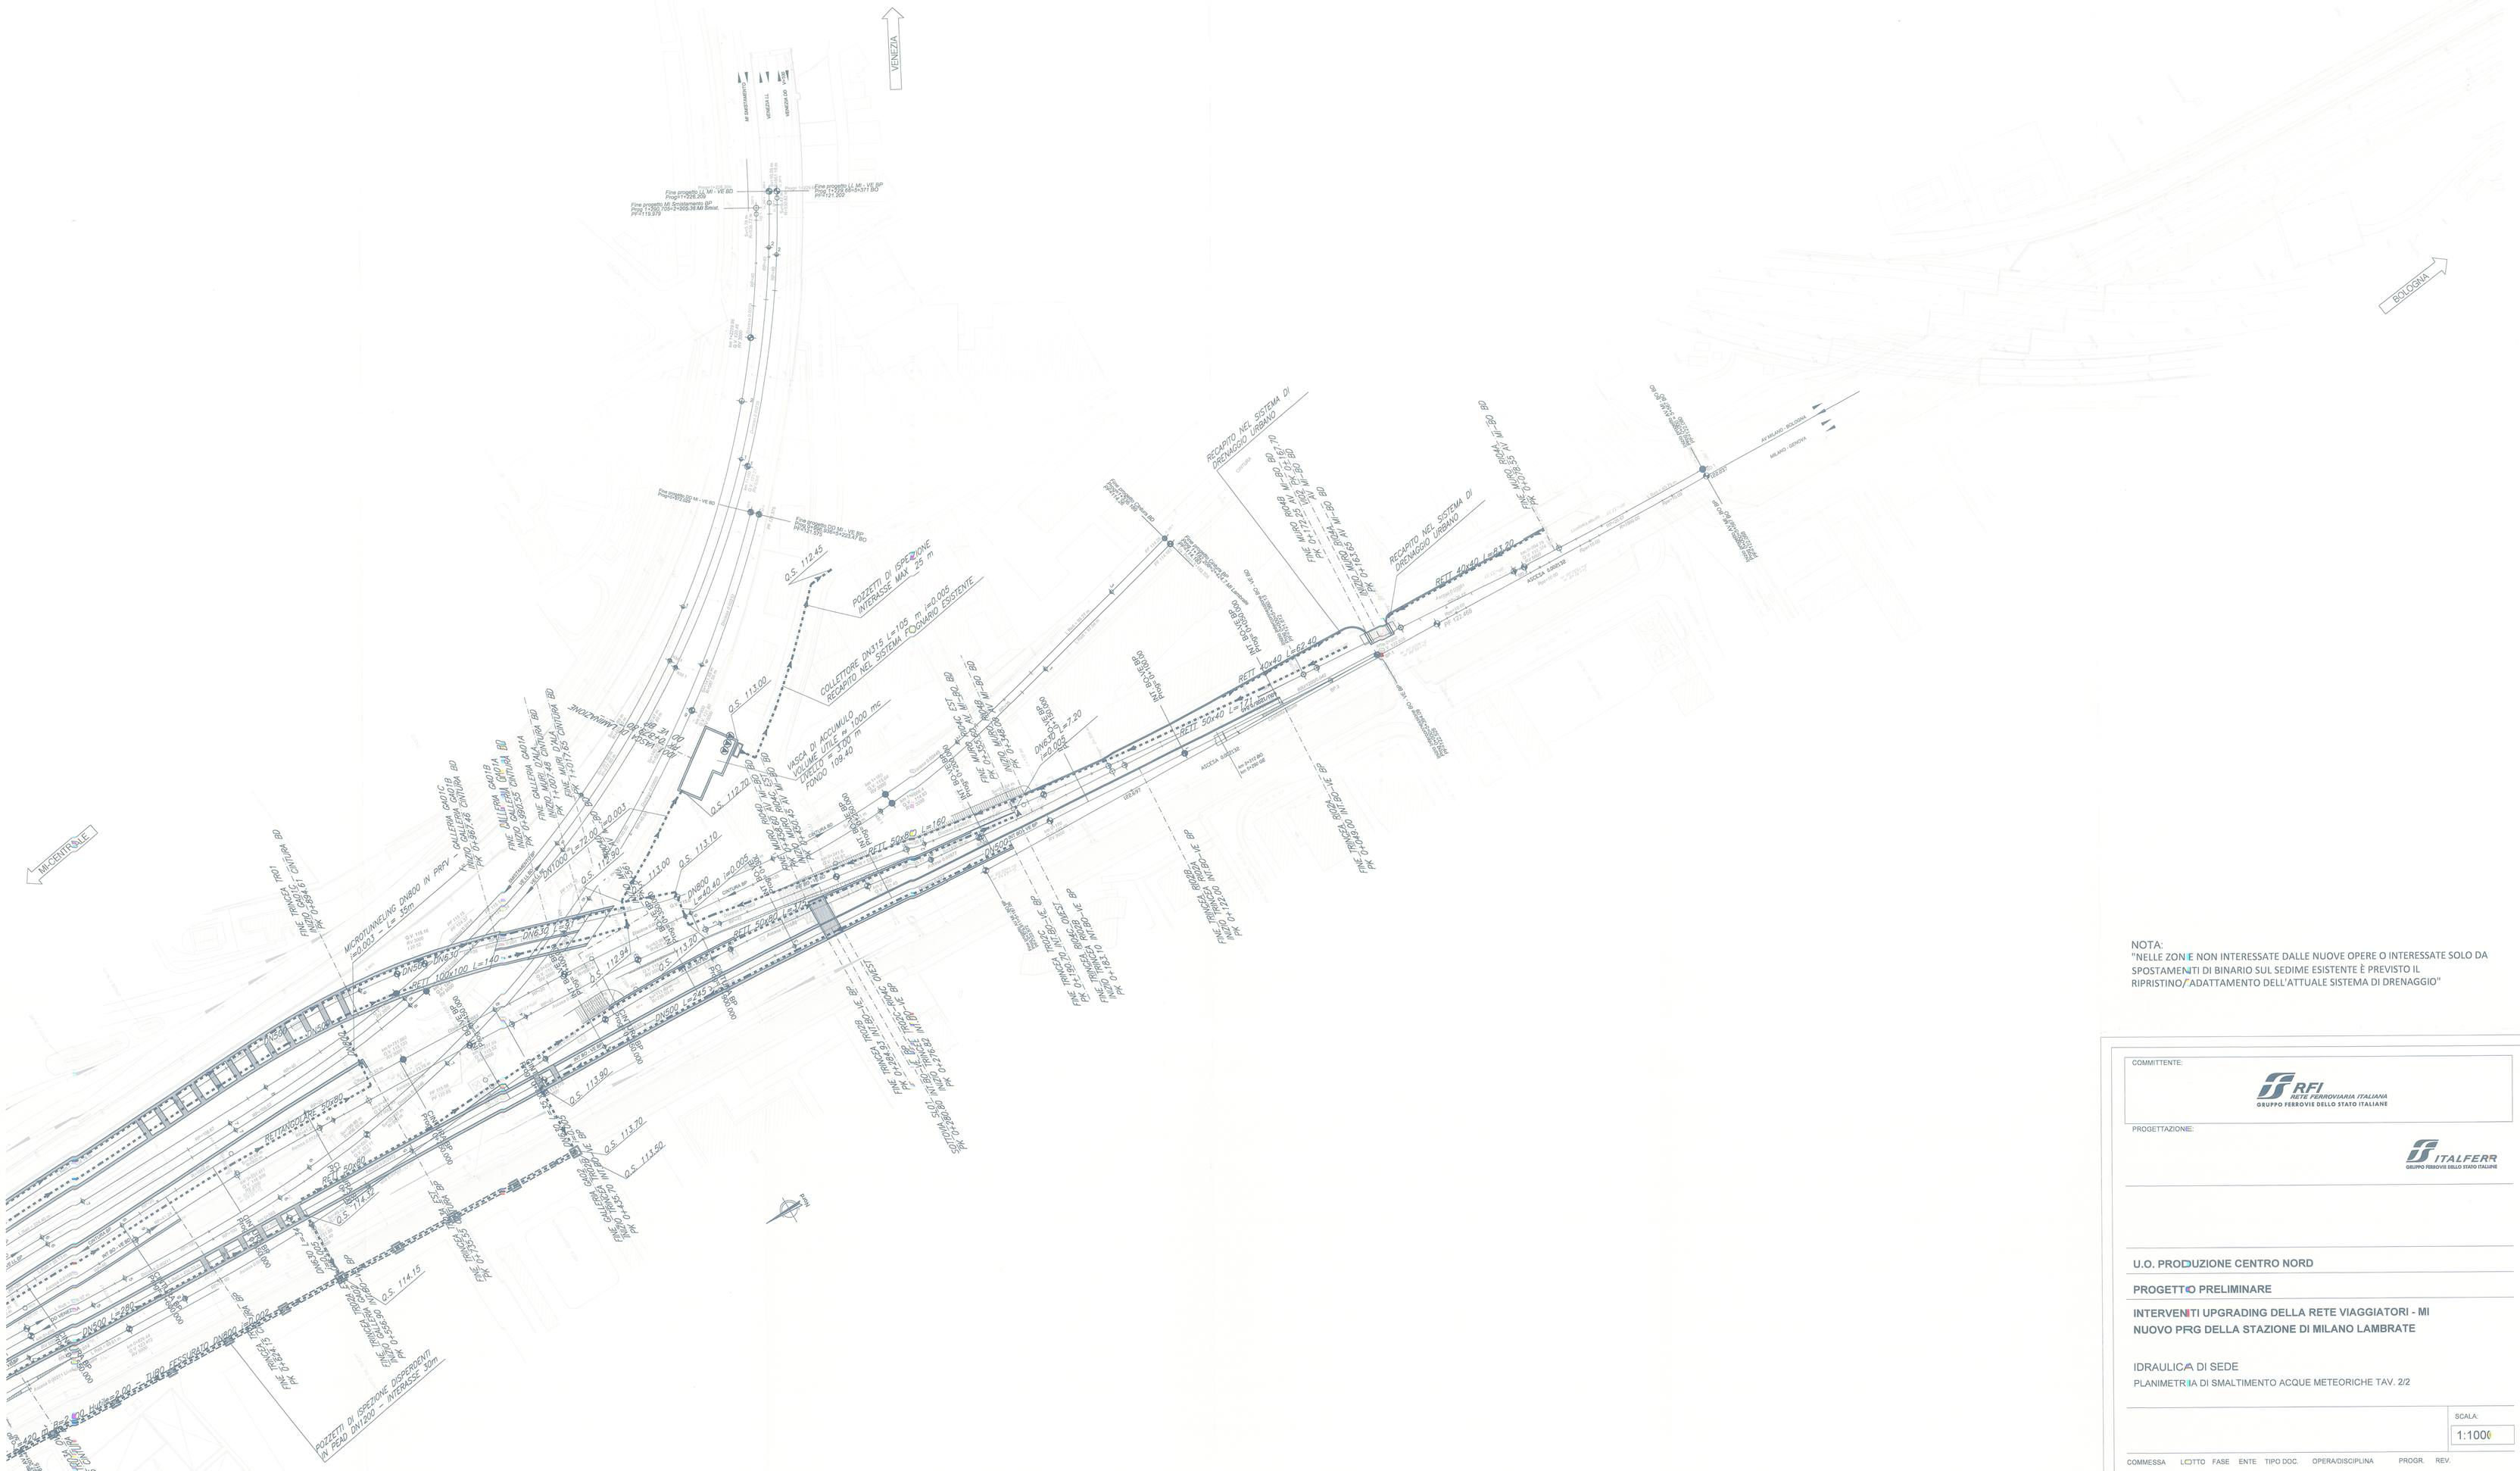
VENEZIA
BOLOGNA
MI-CENTRALE
POZZETTI DI ISPEZIONE INVERASSE MAX 25 m
COLLETTORE DN315 L=105 m i=0.005 RECAPITO NEL SISTEMA ESISTENTE
VASCA DI ACCUMULO VOLUME UTILE = 1000 mc
MICROTUNNELING DN800 IN PRV
POZZETTI DI ISPEZIONE DISPERSIVI IN PEAD DN1200 - INTERASSE 30m
RECAPITO NEL SISTEMA DI DRENAGGIO URBANO
RETT 40x40 L=62.40
RETT 20x40 L=160.00
RETT 50x40 L=160
RETT 100x100 L=140
DN800 L=7.20
DN800 L=40.40
DN1000 L=71.00
DN1200 L=240
DN1200 L=280
DN1200 L=242
DN1200 L=242
DN1200 L=242