# PROFILO LONGITUDINALE CINTURA B.D.

SCALA 1:1000/100

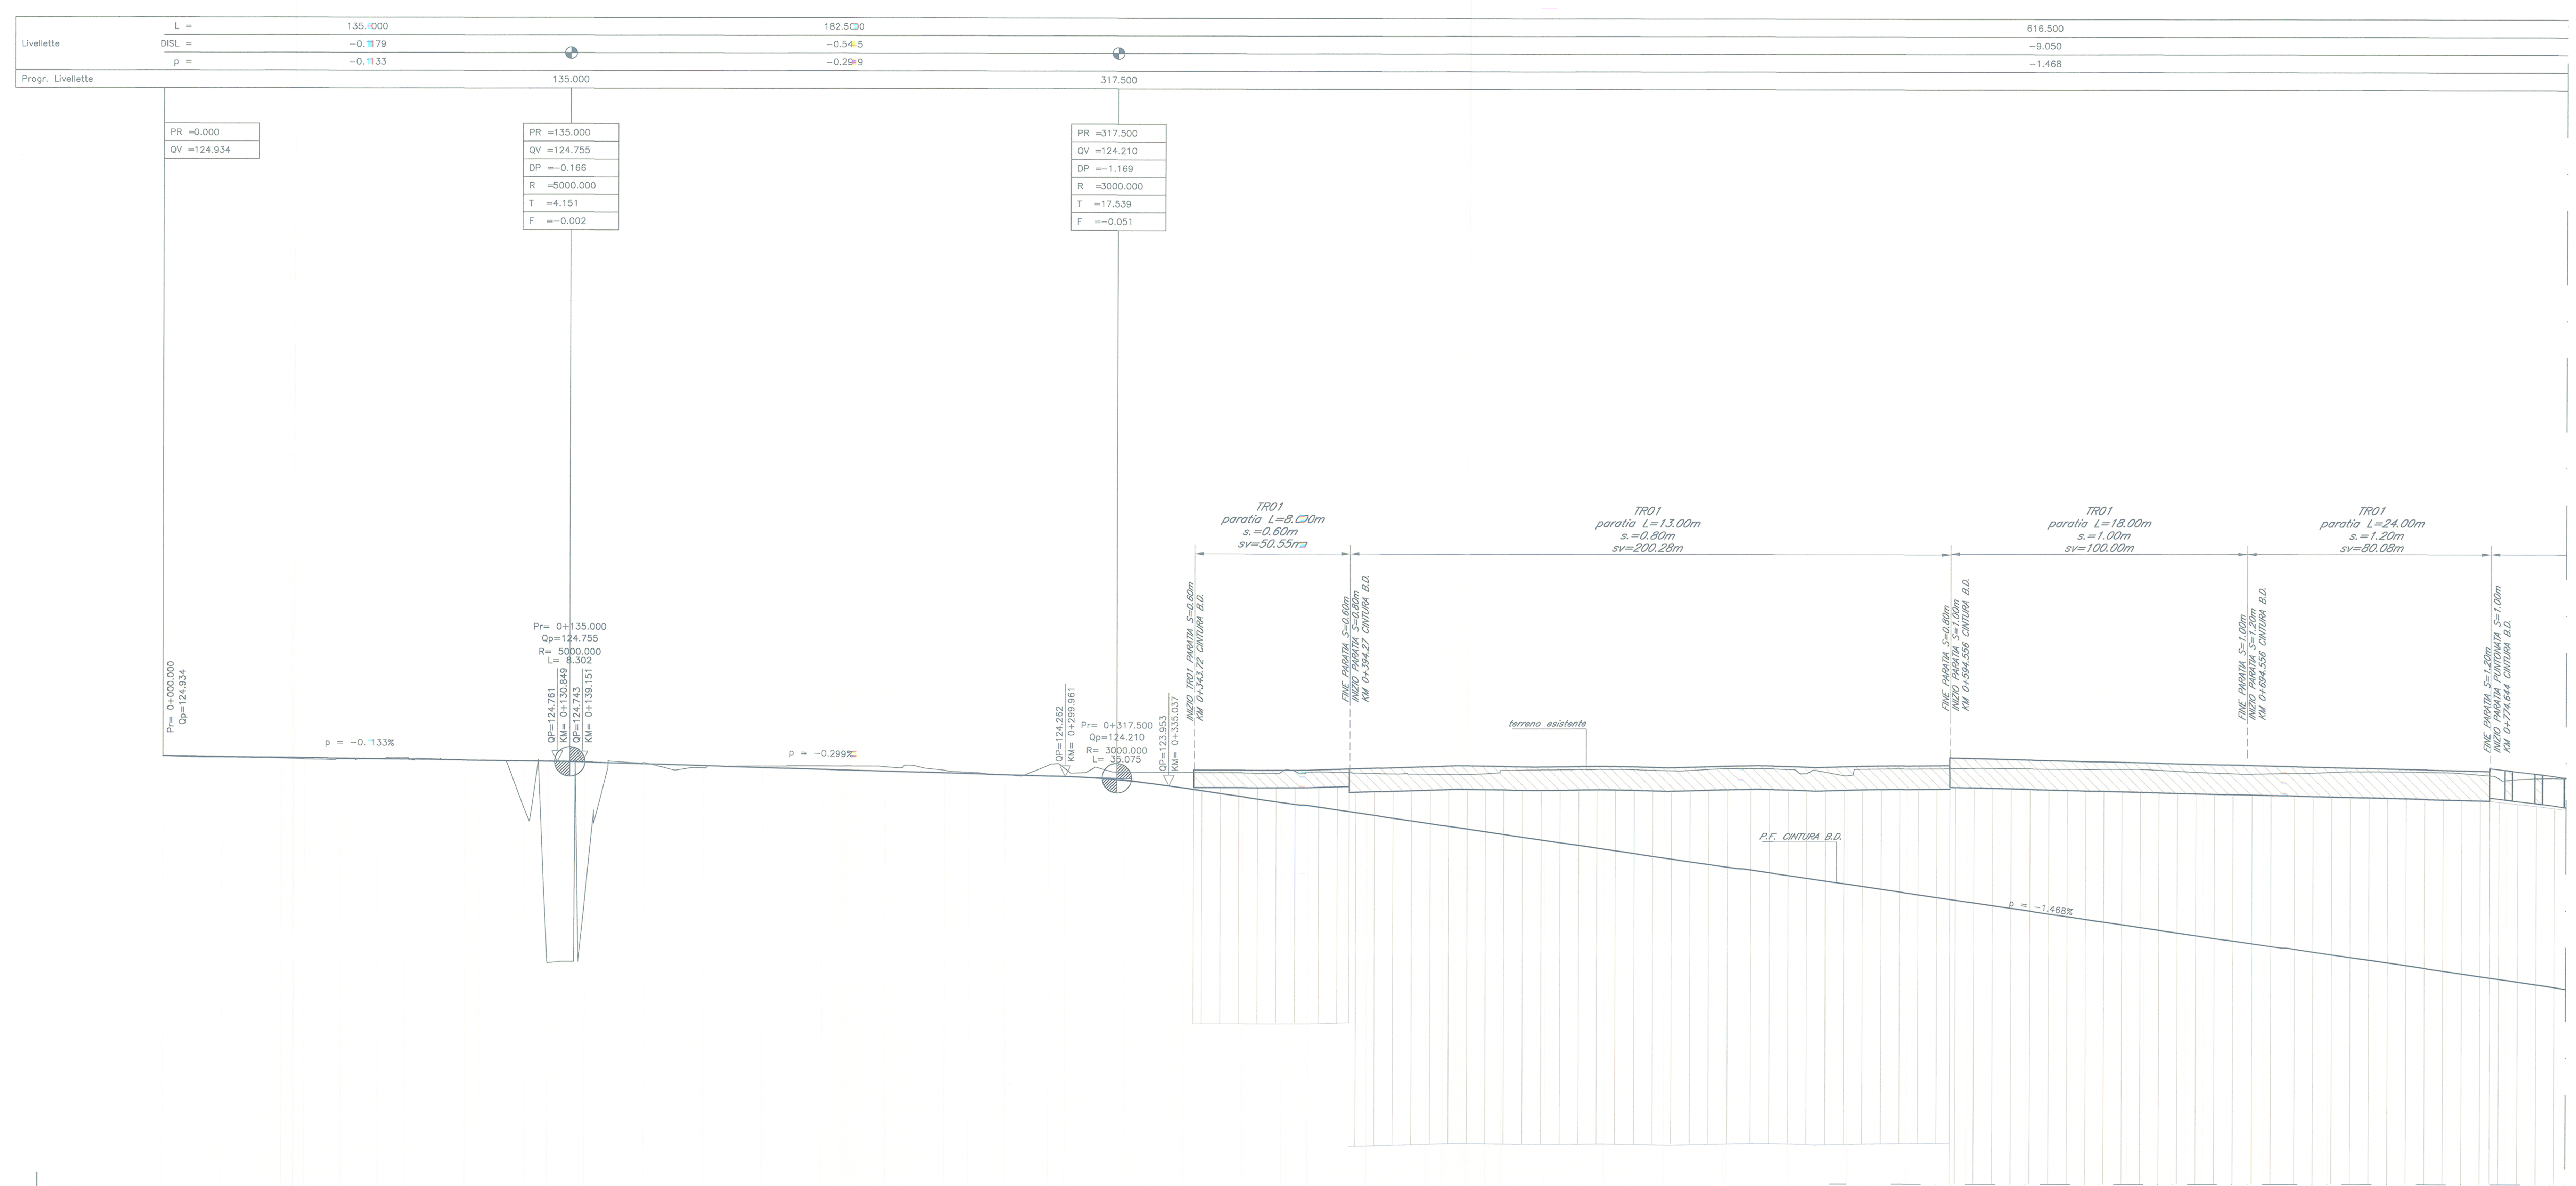


Q. R. = 105.00 m

| PROGRESSIVE | DIST. PARZIALI | ETTOMETRICHE | QUOTE TERRENO | QUOTE PROGETTO |
|---|---|---|---|---|
| 0.00 | | 000 | 124.934 | 124.934 |
| 20.00 | 20 | | 124.887 | 124.907 |
| 40.00 | 20 | | 124.856 | 124.881 |
| 60.00 | 20 | | 124.834 | 124.854 |
| 80.00 | 20 | | 124.879 | 124.828 |
| 100.00 | 20 | 100 | 124.811 | 124.801 |
| 120.00 | 20 | | 123.108 | 124.775 |
| 140.00 | 20 | | 120.087 | 124.740 |
| 160.00 | 20 | | 124.726 | 124.680 |
| 180.00 | 20 | | 124.550 | 124.621 |
| 200.00 | 20 | 200 | 124.614 | 124.561 |
| 220.00 | 20 | | 124.618 | 124.501 |
| 240.00 | 20 | | 124.595 | 124.441 |
| 260.00 | 20 | | 124.470 | 124.382 |
| 280.00 | 20 | | 124.325 | 124.322 |
| 300.00 | 20 | 300 | 124.530 | 124.262 |
| 320.00 | 20 | | 124.418 | 124.136 |
| 340.00 | 20 | | 124.413 | 123.880 |
| 360.00 | 20 | | 124.402 | 123.586 |
| 380.00 | 20 | | 124.432 | 123.293 |
| 400.00 | 20 | 400 | 124.389 | 122.999 |
| 420.00 | 20 | | 124.367 | 122.705 |
| 440.00 | 20 | | 124.386 | 122.412 |
| 460.00 | 20 | | 124.520 | 122.118 |
| 480.00 | 20 | | 124.536 | 121.825 |
| 500.00 | 20 | 500 | 124.498 | 121.531 |
| 520.00 | 20 | | 124.567 | 121.237 |
| 540.00 | 20 | | 124.548 | 120.944 |
| 560.00 | 20 | | 124.333 | 120.650 |
| 580.00 | 20 | | 124.572 | 120.357 |
| 600.00 | 20 | 600 | 124.592 | 120.063 |
| 620.00 | 20 | | 124.580 | 119.769 |
| 640.00 | 20 | | 124.570 | 119.476 |
| 660.00 | 20 | | 124.559 | 119.182 |
| 680.00 | 20 | | 124.461 | 118.889 |
| 700.00 | 20 | 700 | 124.412 | 118.595 |
| 720.00 | 20 | | 124.465 | 118.301 |
| 740.00 | 20 | | 124.483 | 118.008 |
| 760.00 | 20 | | 124.464 | 117.714 |
| 780.00 | 20 | | 124.194 | 117.421 |

NUMERO SEZIONE

ANDAMENTO PLANIMETRICO: L= 47.84; RP= 23.00; R=−469.00 Lc= 33.86; RP= 23.00; L= 140.18; RP= 26.67; R=360.00 Lc= 78.59; RP= 26.67; L= 25.69; RP= 20.00; R=−2776.00 Lc= 75.43; RP= 20.00; R=−2196.00 Lc= 113.41; RP= 20.00; L= 154.76

VELOCITA'

COMMITTENTE: RFI RETE FERROVIARIA ITALIANA GRUPPO FERROVIE DELLO STATO ITALIANE

PROGETTAZIONE: ITALFERR GRUPPO FERROVIE DELLO STATO ITALIANE

**U.O. PRODUZIONE CENTRO NORD**

**PROGETTO PRELIMINARE**

**INTERVENTI UPGRADING DELLA RETE VIAGGIATORI - MI**
**NUOVO PRG DELLA STAZIONE DI MILANO LAMBRATE**

ELABORATI GENERALI
CORPO STRADALE FERROVIARIO
PROFILO LONGITUDINALE CINTURA B.D. CON OPERE TAV 1/2

SCALA: 1:1000/100

| COMMESSA | LOTTO | FASE | ENTE | TIPO DOC. | OPERA/DISCIPLINA | PROGR. | REV. |
|---|---|---|---|---|---|---|---|
| NM02 | 00 | R | 26 | F7 | CS0000 | 001 | A |

| Rev. | Descrizione | Redatto | Data | Verificato | Data | Approvato | Data | Autorizzato Data |
|---|---|---|---|---|---|---|---|---|
| A | Emissione esecutiva | G. Grimaldi | maggio 2014 | A. Maran | maggio 2014 | S. Borelli | maggio 2014 | F. Arduini maggio 2014 |

ITALFERR S.p.A. Direzione Tecnica Produzione Centro Nord Dott. Ing. Fabrizio Arduini Ordine degli Ingegneri della Prov. di Roma n° 16392 sez. A

File: NM0200R26F7CS0000001A.dwg | n. Elab.: