
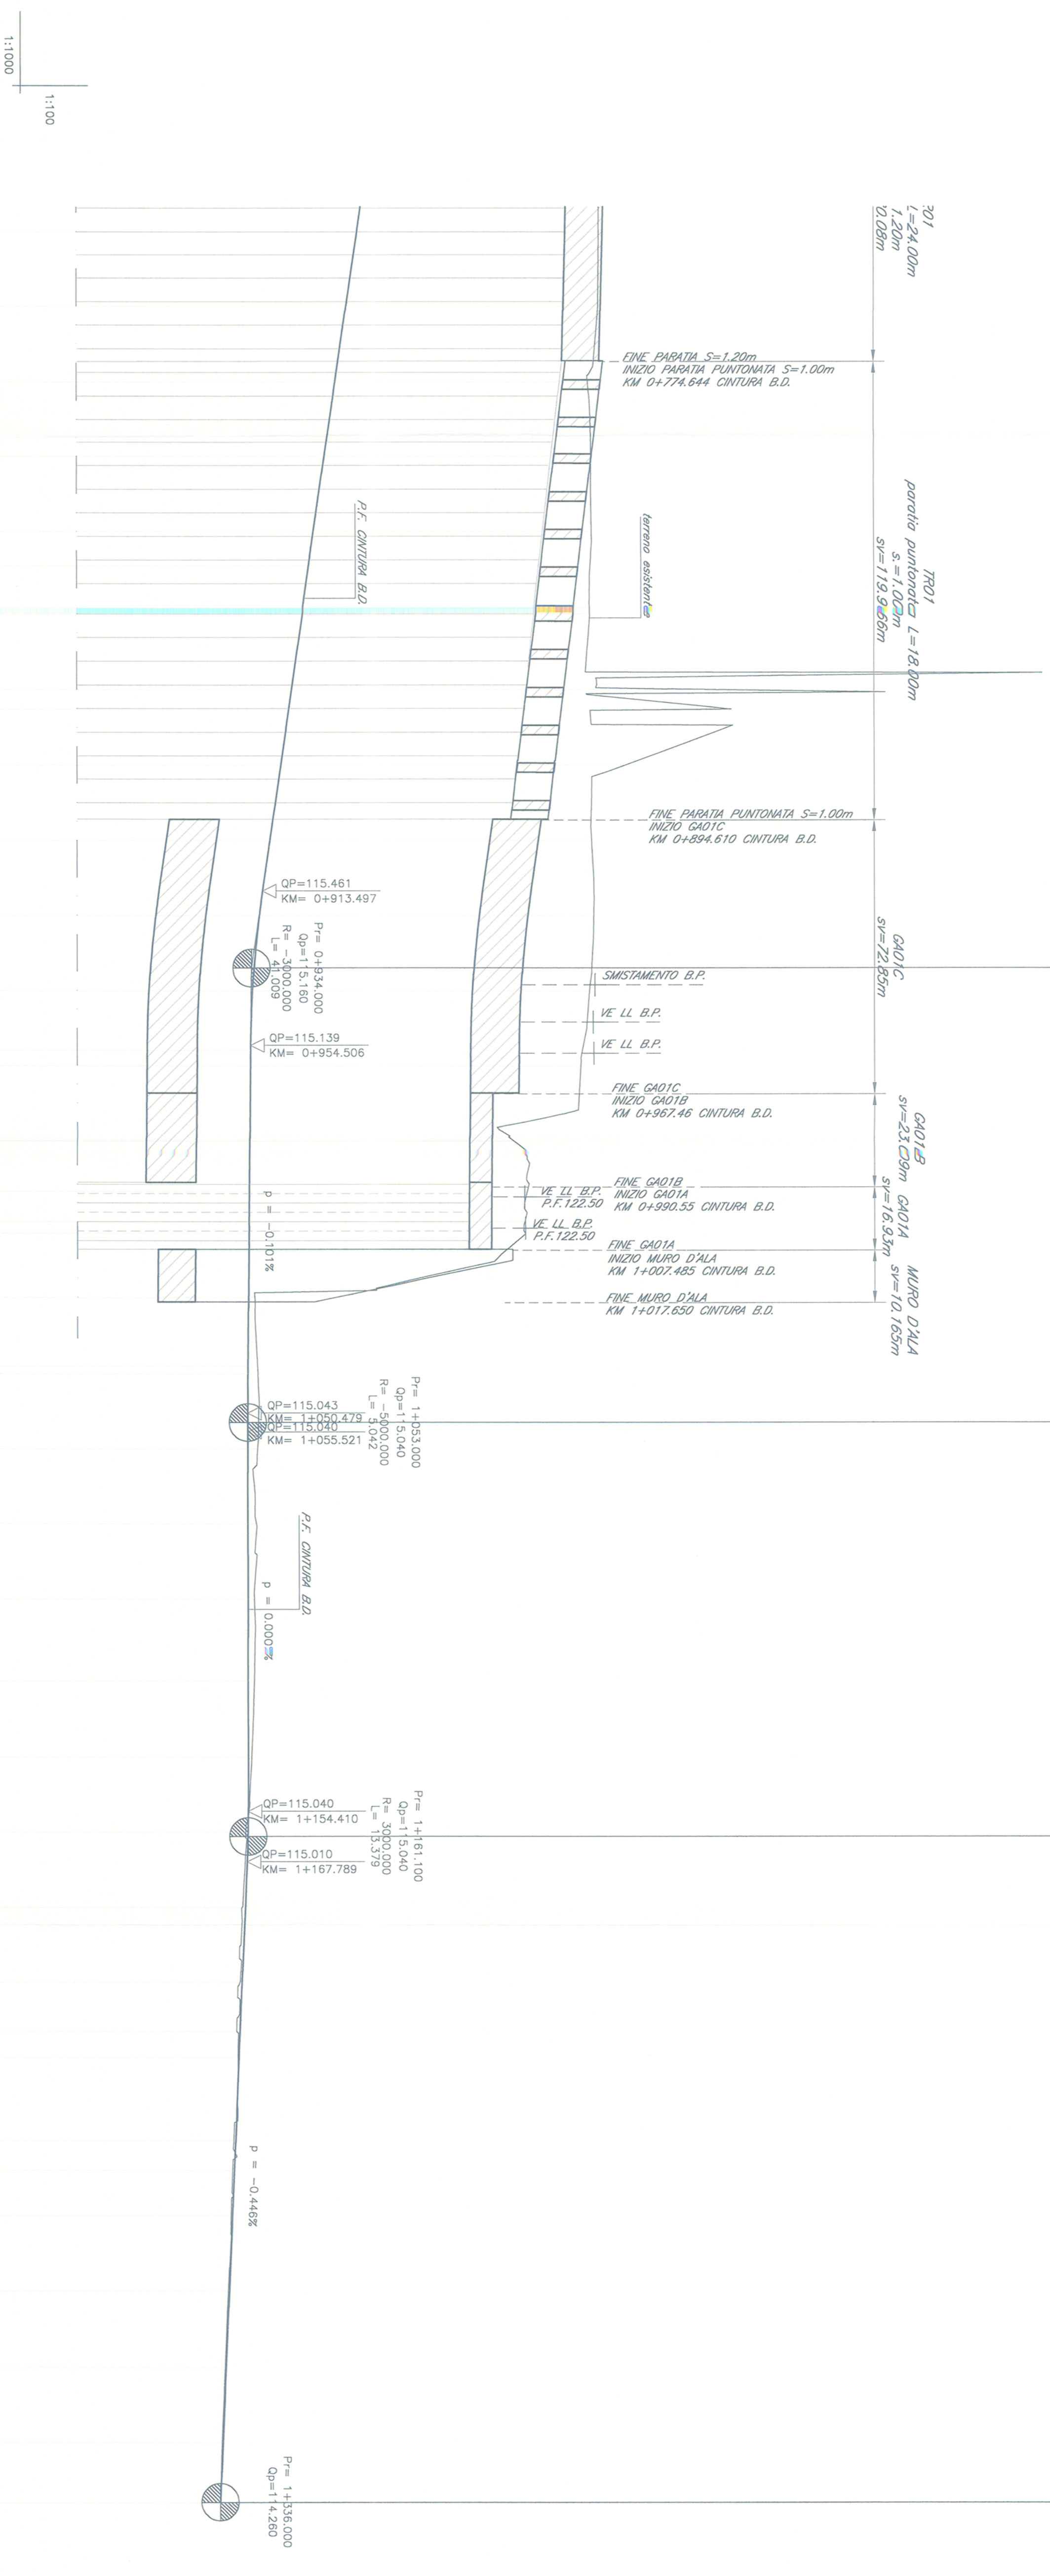


PROFILO LONGITUDINALE
CINTURA B.D.
SCALA 1:1000/100

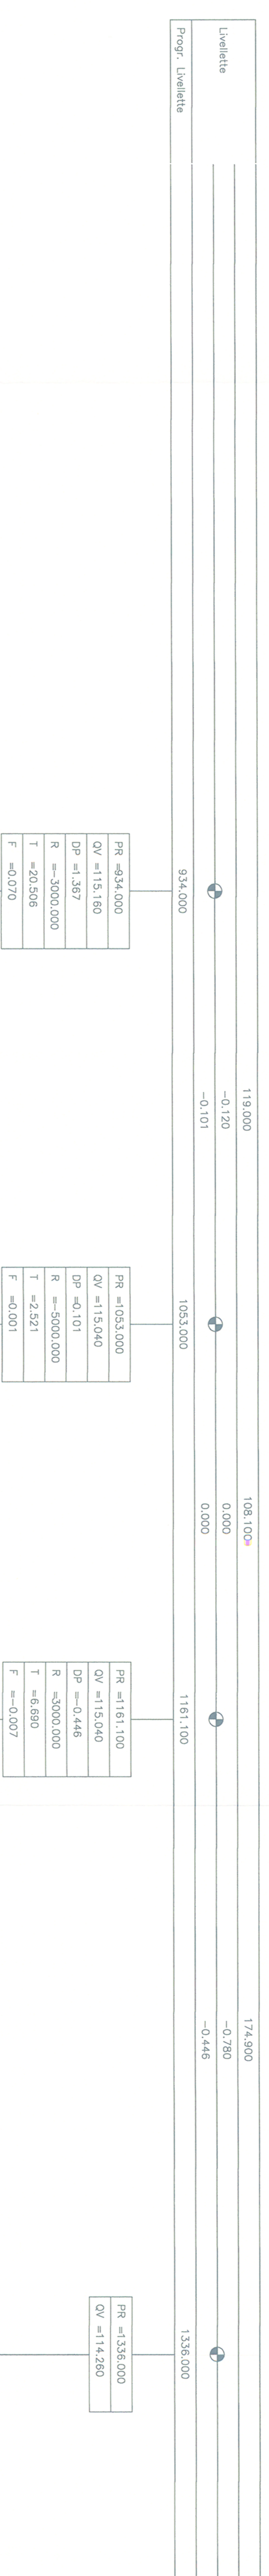

| NUMERO SEZIONE | QUOTE PROGETTO | QUOTE TERRENO | ETTONOMETRICHE | DIST. PARZALI | PROGRESSIVE | ANDAMENTO PLANIMETRICO | VELOCITA' |
|----------------|----------------|---------------|----------------|---------------|-------------|------------------------|-----------|

COMMITTEE: **RFI** Ferrovie Italiane
 PROGETTAZIONE: **ITALFER** Gruppo Ferrovie Italiane

U.O. PRODUZIONE CENTRO NORD
 PROGETTO PRELIMINARE
 INTERVENTI UPGRAIDING DELLA RETE VIAGGATORI - MI
 NUOVO PRG DELLA STAZIONE DI MILANO LAMBRATE

ELABORATI GENERALI
 CORPO STRADALE FERROVIARIO
 PROFILO LONGITUDINALE CINTURA B.D. CON OPERE TAV Z2

SCALA: 1:1000/100

COMMESSA: LOTTI INSE ENTE TAV DOC. OPERADESCRIZIONE PROGR. REV.

| | | | | | | | | |
|------|-------------|------------|------|------------|------|-----------|------|--------|
| Rev. | Descrizione | Realizzato | Data | Verificato | Data | Approvato | Data | Autore |
| A | Revisione | | | | | | | |

