


**PROFILO LONGITUDINALE**  
**VENEZIA DD BP**

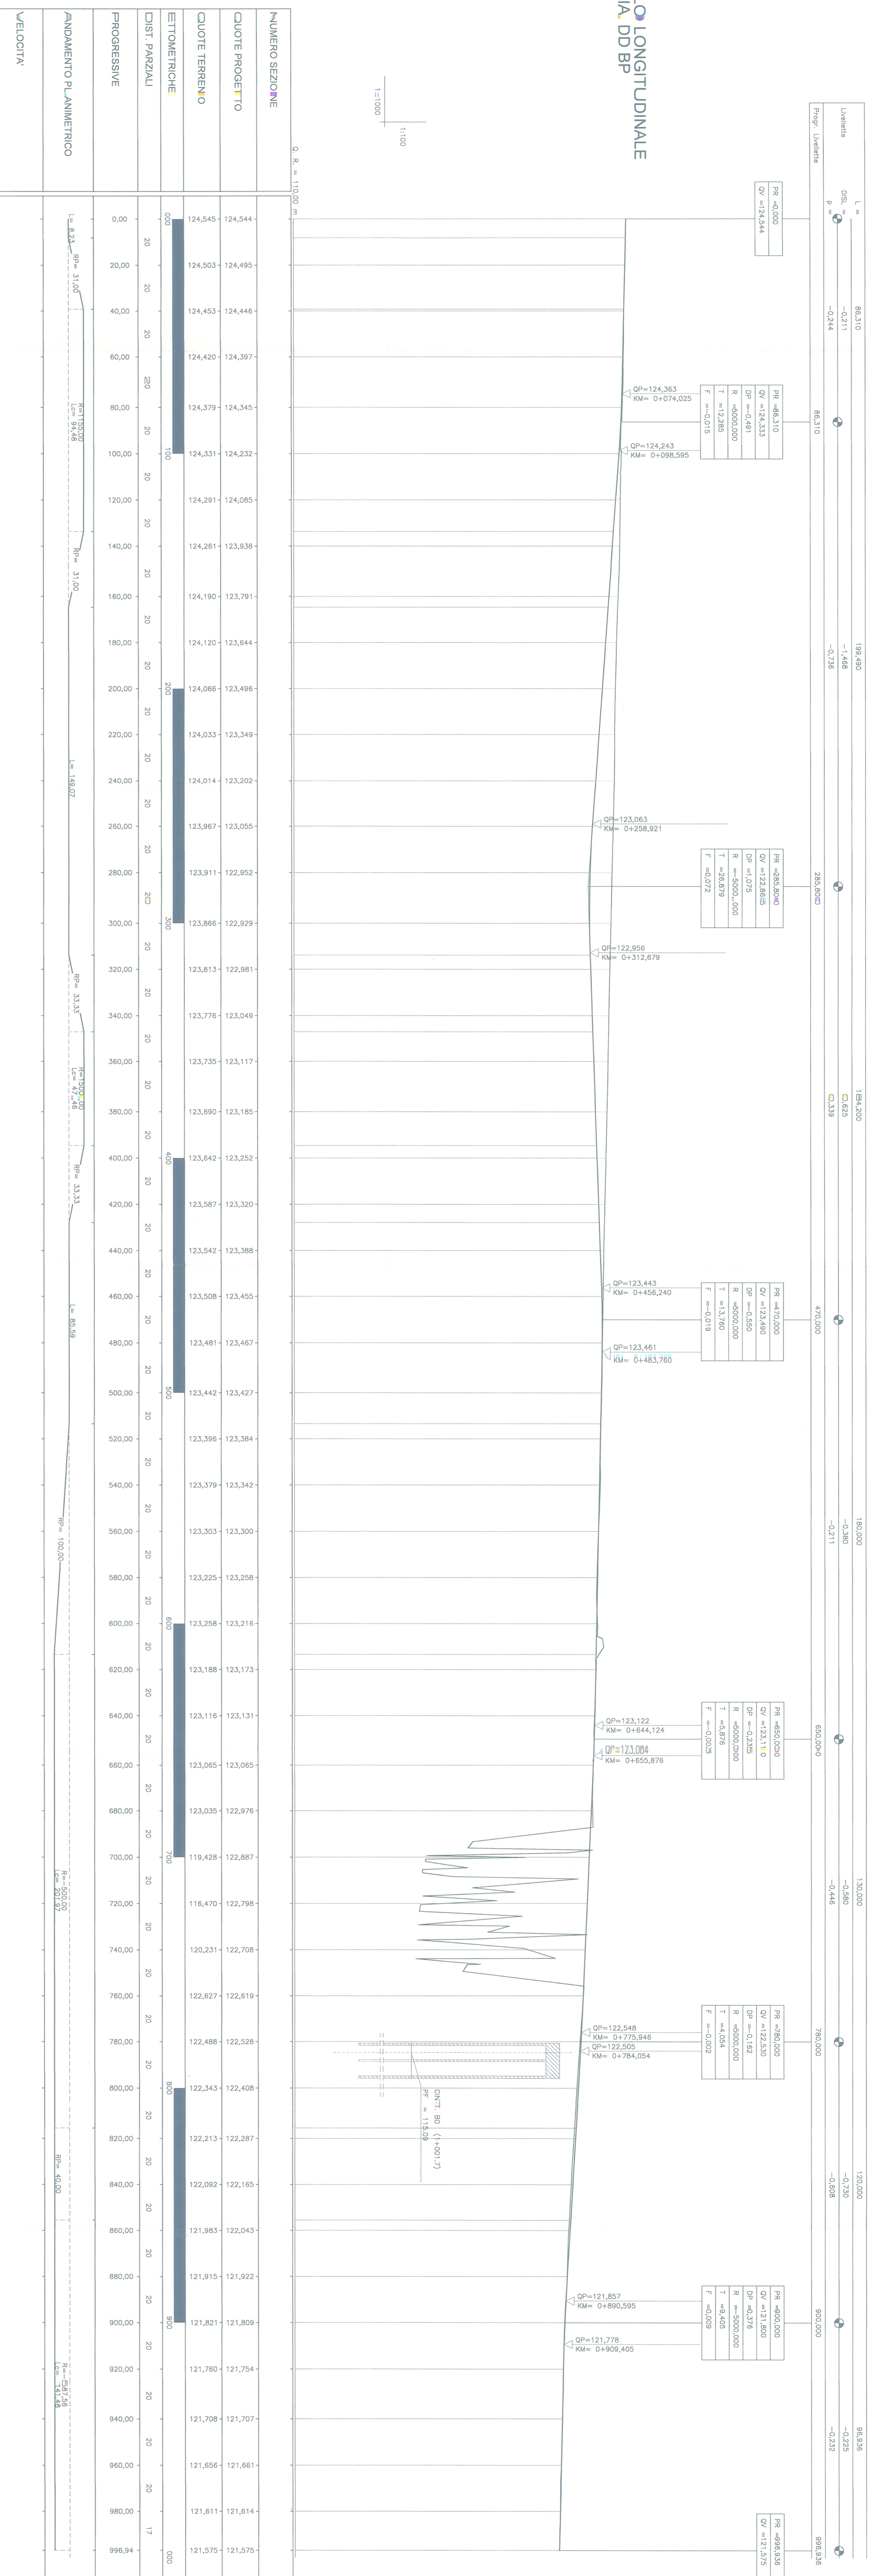


**COMITENTE:** RFI - R.F. ITALIANA DELLE FERROVIE

**PROGETTAZIONE:** RFI - R.F. ITALIANA DELLE FERROVIE

**COMMITTEE:** RFI - R.F. ITALIANA DELLE FERROVIE

**PROGETTO PRELIMINARE**

**INTERVENTI UPGRAIDING DELLA RETE VIAGGIATORI - MI**

**NUOVO PROGETTO DELLA STAZIONE DI MILANO LAMBRATE**

**ELABORATI GENERALI**

**CORPO STRADALE FERROVIARIO**

**PROFILO LONGITUDINALE VENEZIA DD B P.**

**SCALA:** 1:1000/100

**ITALFERRA S.p.A.**  
 Direzione Tecnica  
 Produzione e Gestione Rete  
 Dott. Ing. Fabrizio Arcuti  
 Via Salaria 1100 - 00198 Roma

**REVISIONI:**

Rev.	Descrizione	Realizzato	Data	Verificato	Data	Approvato	Data
1							
2							
3							
4							
5							
6							
7							
8							
9							
10							

**FILE:** N:\MAGGIORIBENTECOMUNICAZIONE.dwg