


L. F.	100.000	124.000	216.000	370.000	510.000	810.000
Quota	-0.220	-0.200	0.240	0.111	0.300	-0.140
Profilo	100.000	124.000	216.000	370.000	510.000	810.000

PROFILO LONGITUDINALE
 VENEZIA LL BP



NUMERO SEZIONE	1000
QUOTE PROGETTO	124.830
QUOTE TERRENO	124.788
ETTOMETRICHE	124.722
DIST. PARZALI	124.690
PROGRESSIVE	124.654
ANDAMENTO PLANIMETRICO	124.610
VELOCITA'	124.578
	123.715
	124.545
	123.518
	124.513
	123.279
	124.481
	123.047
	124.449
	122.815
	124.417
	124.503
	124.428
	124.401
	124.450
	124.574
	124.472
	124.368
	124.494
	124.468
	124.517
	124.437
	124.539
	124.415
	124.561
	124.400
	124.583
	124.403
	124.606
	124.391
	124.628
	124.418
	124.649
	124.410
	124.650
	124.349
	124.650
	124.366
	124.650
	124.447
	124.650
	124.504
	124.650
	124.496
	124.650
	124.460
	124.650
	124.462
	124.650
	124.470
	124.650
	124.382
	124.650
	124.298
	124.650
	124.313
	124.650
	124.309
	124.650
	124.302
	124.650
	124.296
	124.650
	124.256
	124.650
	124.227
	124.650
	124.154
	124.633
	124.080
	124.523
	123.997
	124.325
	124.099
	124.109
	123.892
	124.242
	123.876
	124.454
	123.676
	123.702
	123.459
	122.748
	123.242
	121.499
	123.026
	121.142
	122.809
	121.225
	122.593
	121.501
	122.376
	121.690
	122.160
	121.677
	121.943

L. M. 100.000	123.862
CV = 123.862	-0.310
R = -5000.000	-0.239
T = 1.448	
F = -0.000	

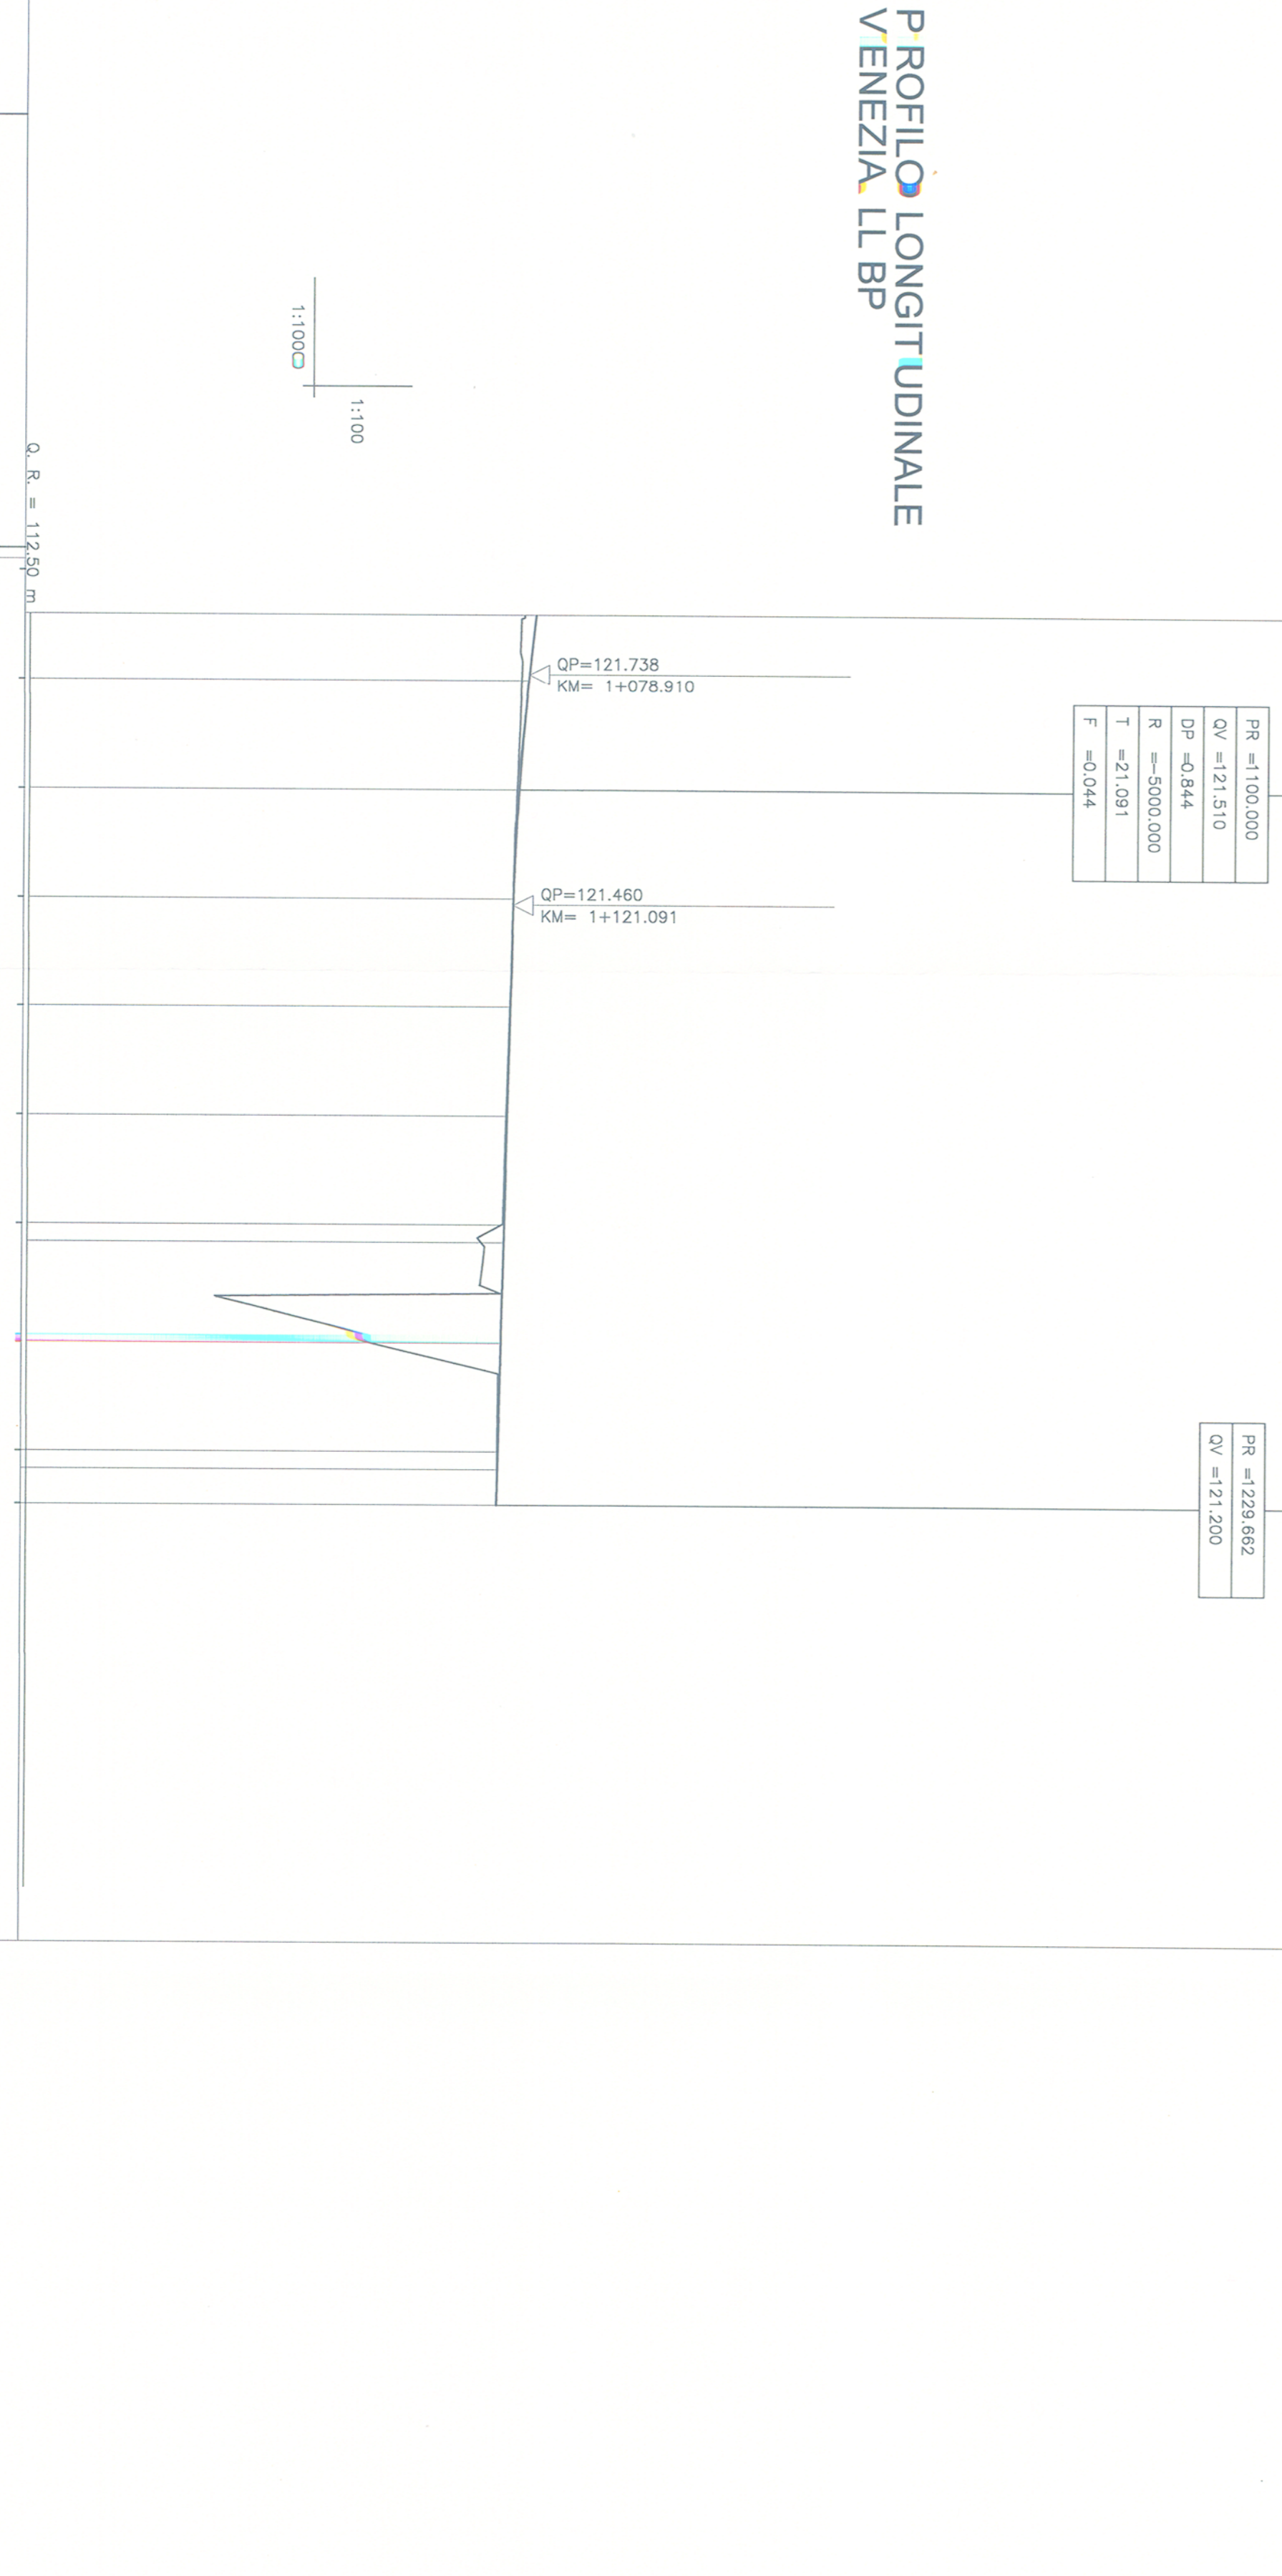

NUMERO SEZIONE	100
QUOTE PROGETTO	121.943
QUOTE TERRENO	121.727
ETTOMETRICHE	121.519
DIST. PARZALI	121.462
PROGRESSIVE	121.462
ANDAMENTO PLANIMETRICO	121.414
VELOCITA'	121.367
	121.319
	121.271
	121.223
	121.200

PROFILO LONGITUDINALE
 VENEZIA LL BP

COMMITTEE: **SRP** GRUPPO RENOVATI MILANO ITALIANO

PROGETTIZIONE: **ITALFER** GRUPPO RENOVATI MILANO ITALIANO

U.O. PRODUZIONE CENTRO NORD
PROGETTO PRELIMINARE
 INTERVENTI UPGRADING DELLA RETE VIAGGIATORI - MI
 NUOVO PRG DELLA STAZIONE DI MILANO LAMBRATE

ELABORATI GENERALI
 CORPO STRADALE FERROVIARIO
 PROFILO LONGITUDINALE VENEZIA LL BP

SCALE: 1:1000/100

CONFERMA: LOTTO FASE DATE TIPO DOC OPERAZIONE PROGR. REV.

Rev.	01	02	03	04	05	06
Autore						
Verificatore						
Approvatore						

ITALFERR S.p.A. Direzione Tecnica
 Produzione Ufficio Nord
 Dott. Ing. Fabrizio Arturini
 Gruppo Renovati Milano Italiano