



### PROFILO LONGITUDINALE CINTURA BP

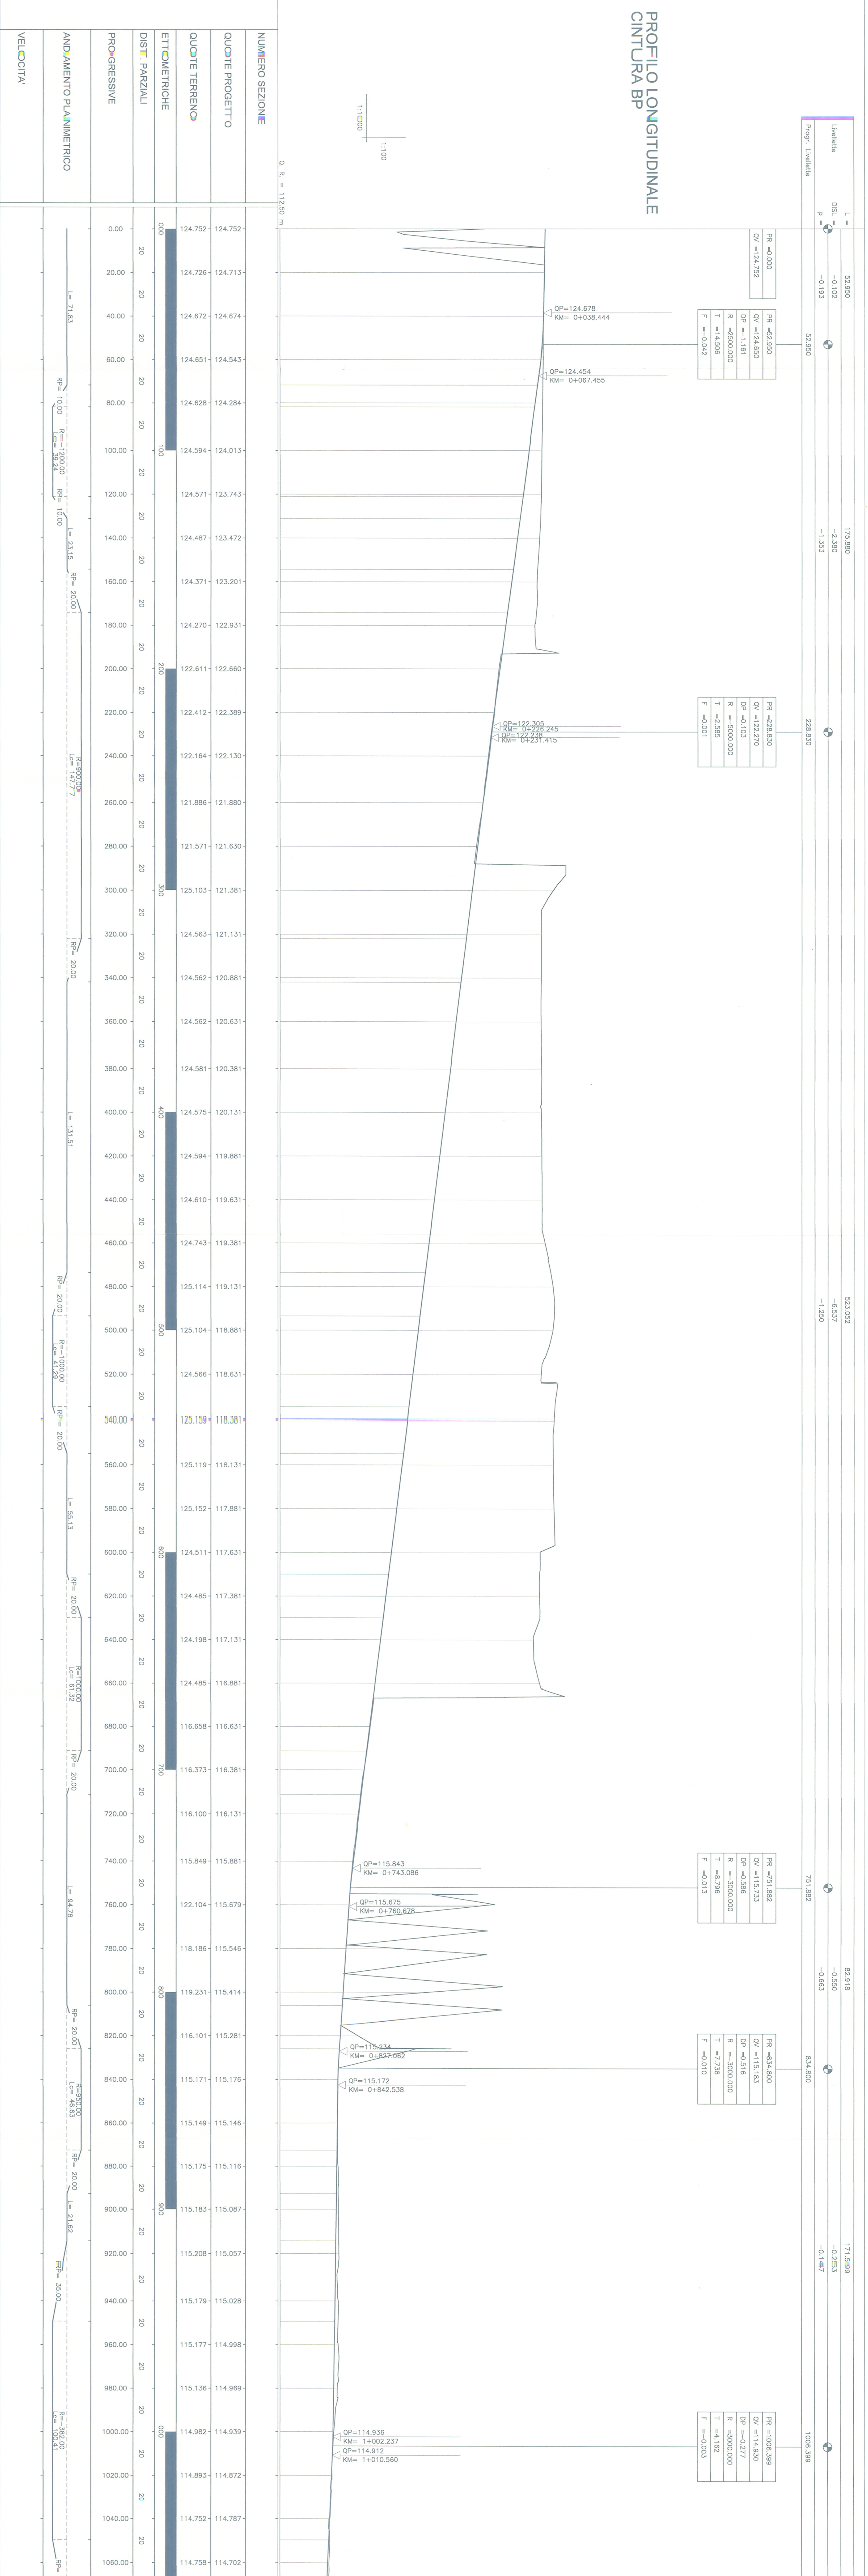

### PROFILO LONGITUDINALE CINTURA BP

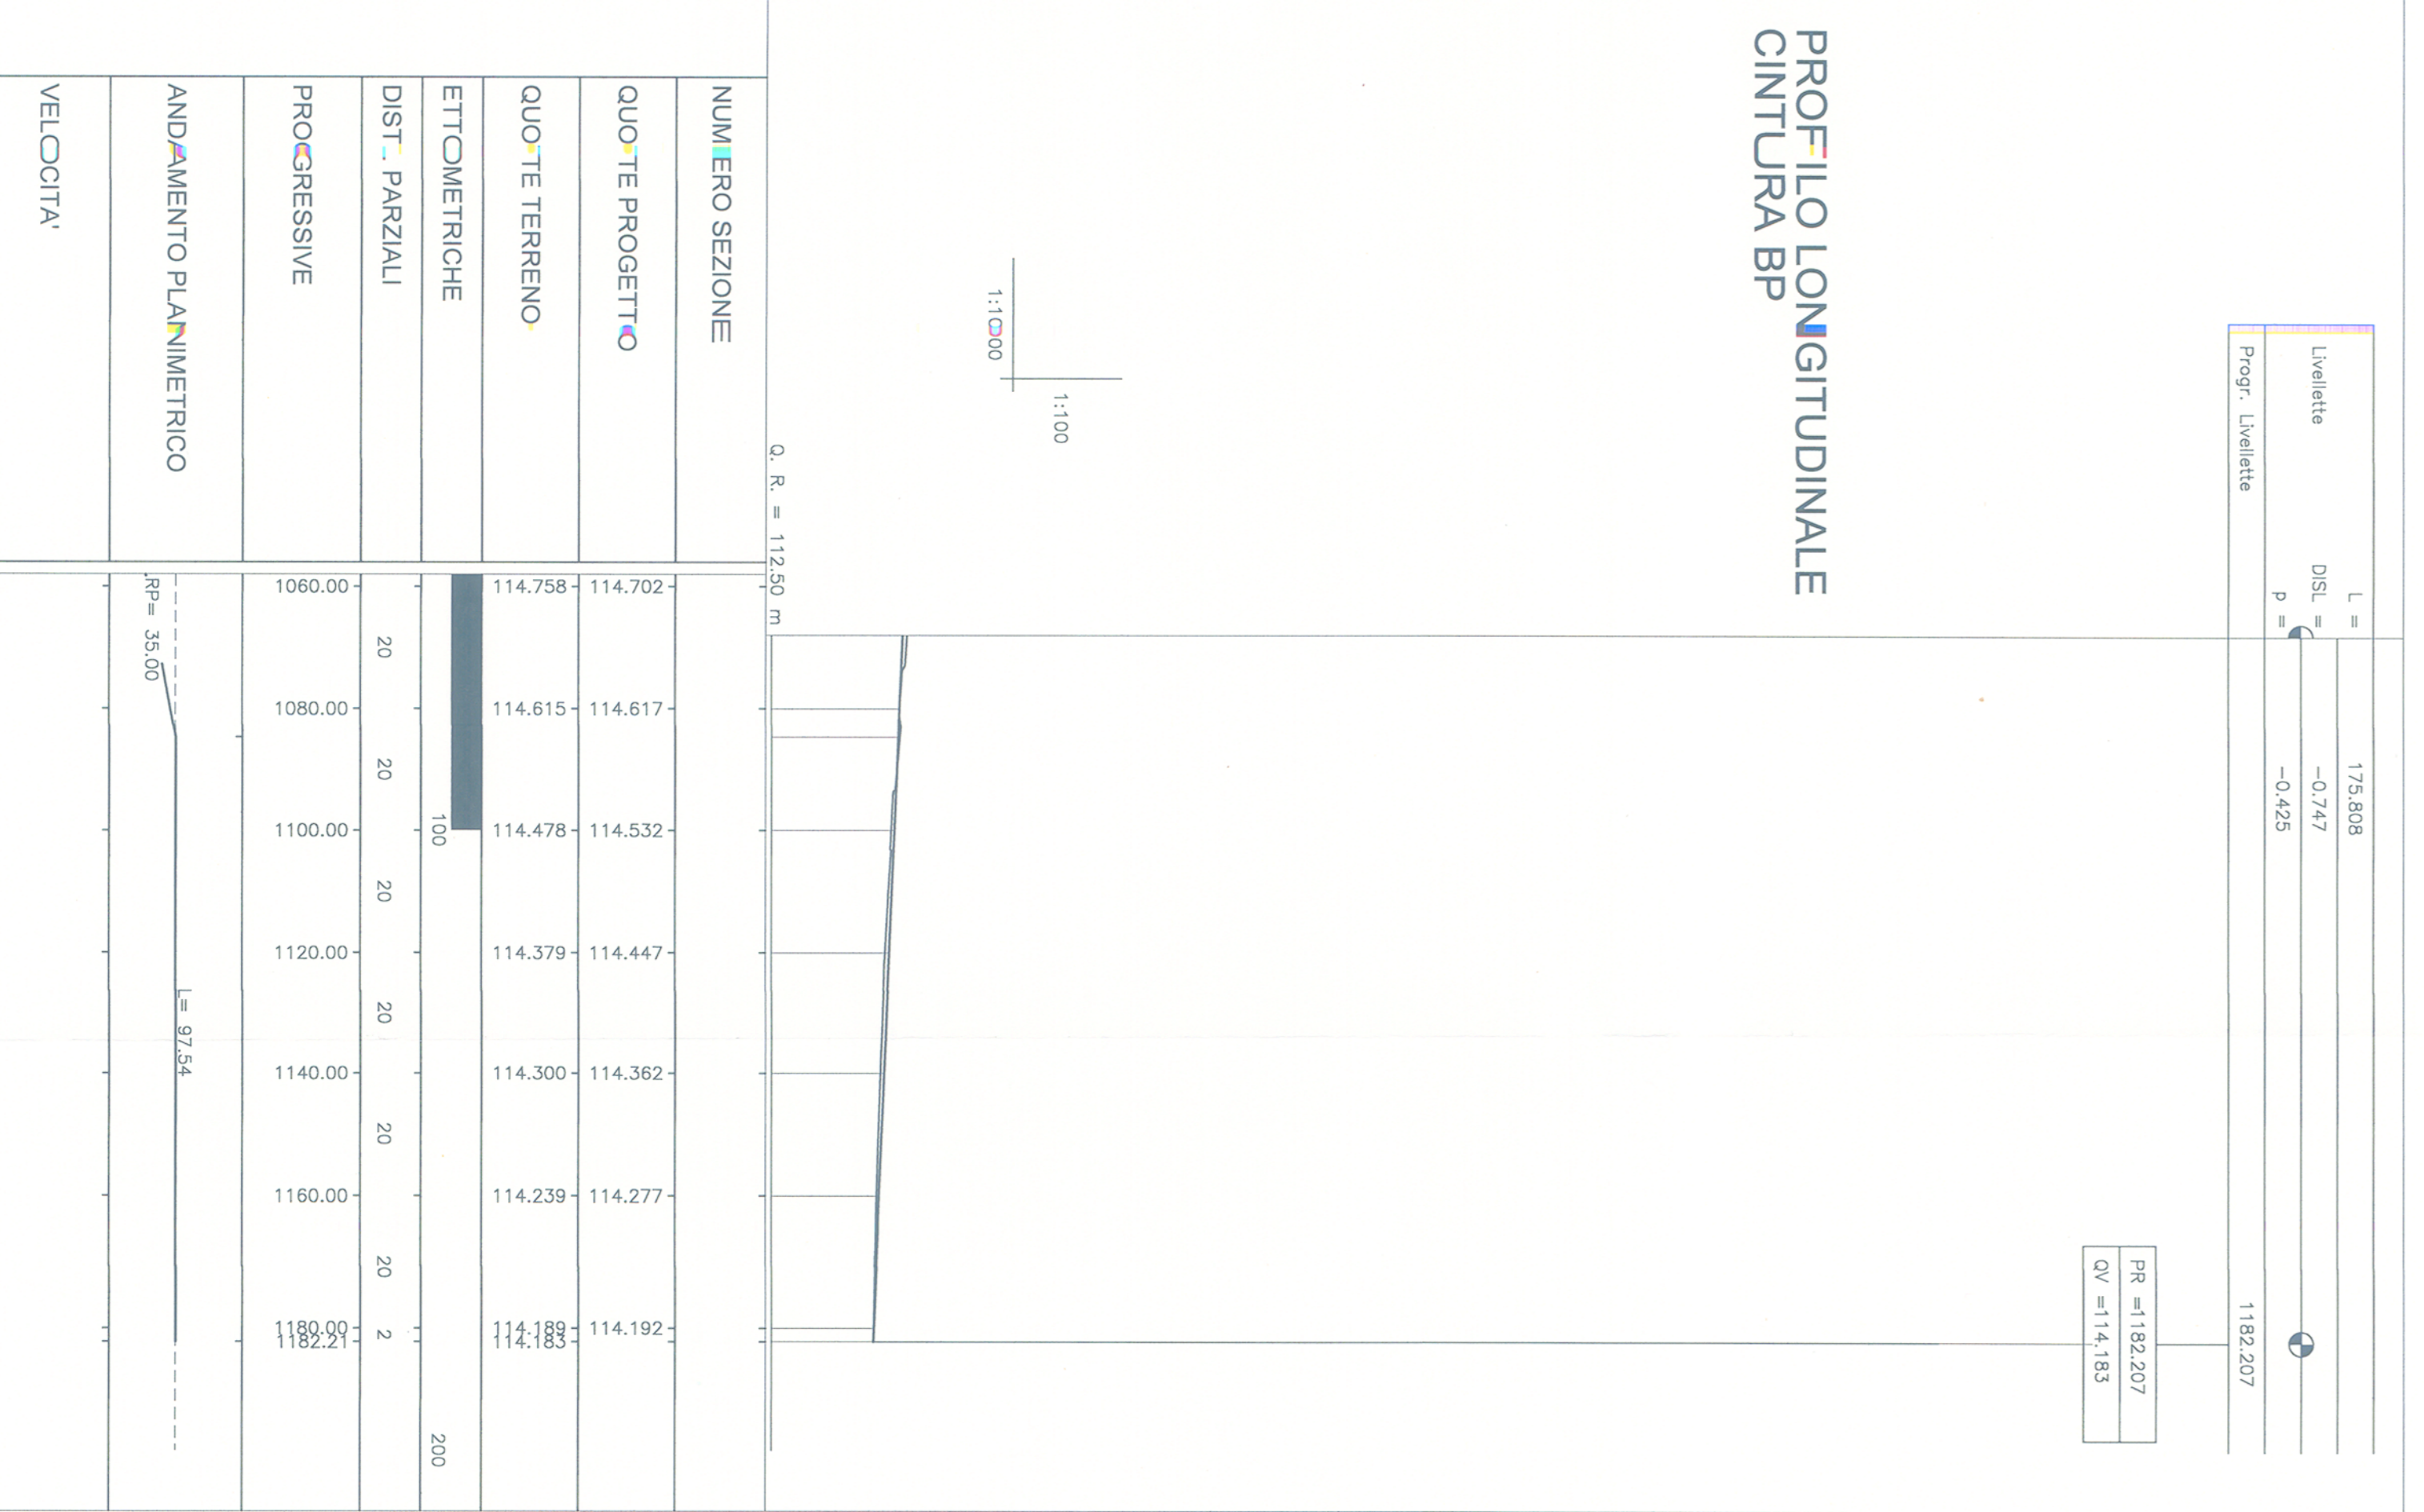

COMITENTE:																														
PROGETTAZIONE:																														
<p>U.O. PRODUZIONE CENTRO NORD          PROGETTO PRELIMINARE          INTERVENTI UPGRADING DELLA RETE VIAGGIATORI - MI          NUOVO PRG DELLA STAZIONE DI MILANO LAMBRATE</p>																														
<p>ELABORATI GENERALI          CORPO STRADALE FERROVIARIO          PROFILO LONGITUDINALE CINTURA BP</p>																														
COMMEDIA LOTTO FABRI ENTE TIPO DOC OPERAZIONE/ALTA PRGR. REV.		1:1000/100																												
<table border="1"> <tr> <th>Rev.</th> <th>Descrizione</th> <th>Modo</th> <th>Data</th> <th>Verificato</th> <th>Data</th> <th>Approvato</th> <th>Data</th> <th>Autore</th> </tr> <tr> <td>01</td> <td></td> <td>R</td> <td>28</td> <td>F7</td> <td>C</td> <td>S</td> <td>0</td> <td>0</td> </tr> <tr> <td>02</td> <td></td> <td>R</td> <td>28</td> <td>F7</td> <td>C</td> <td>S</td> <td>0</td> <td>0</td> </tr> </table>				Rev.	Descrizione	Modo	Data	Verificato	Data	Approvato	Data	Autore	01		R	28	F7	C	S	0	0	02		R	28	F7	C	S	0	0
Rev.	Descrizione	Modo	Data	Verificato	Data	Approvato	Data	Autore																						
01		R	28	F7	C	S	0	0																						
02		R	28	F7	C	S	0	0																						
ITALFERR S.p.A. Direzione Tecnica Date: 10/07/2013 Data: 10/07/2013 Data: 10/07/2013 Data: 10/07/2013																														