


PROFILO LONGITUDINALE SMISTAMENTO BINARIO PARI

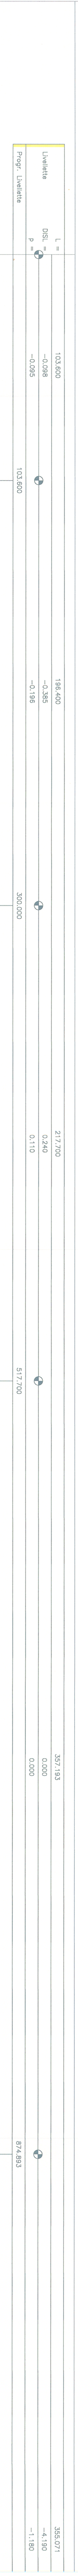






1:1000


PROFILO LONGITUDINALE SMISTAMENTO BINARIO PARI

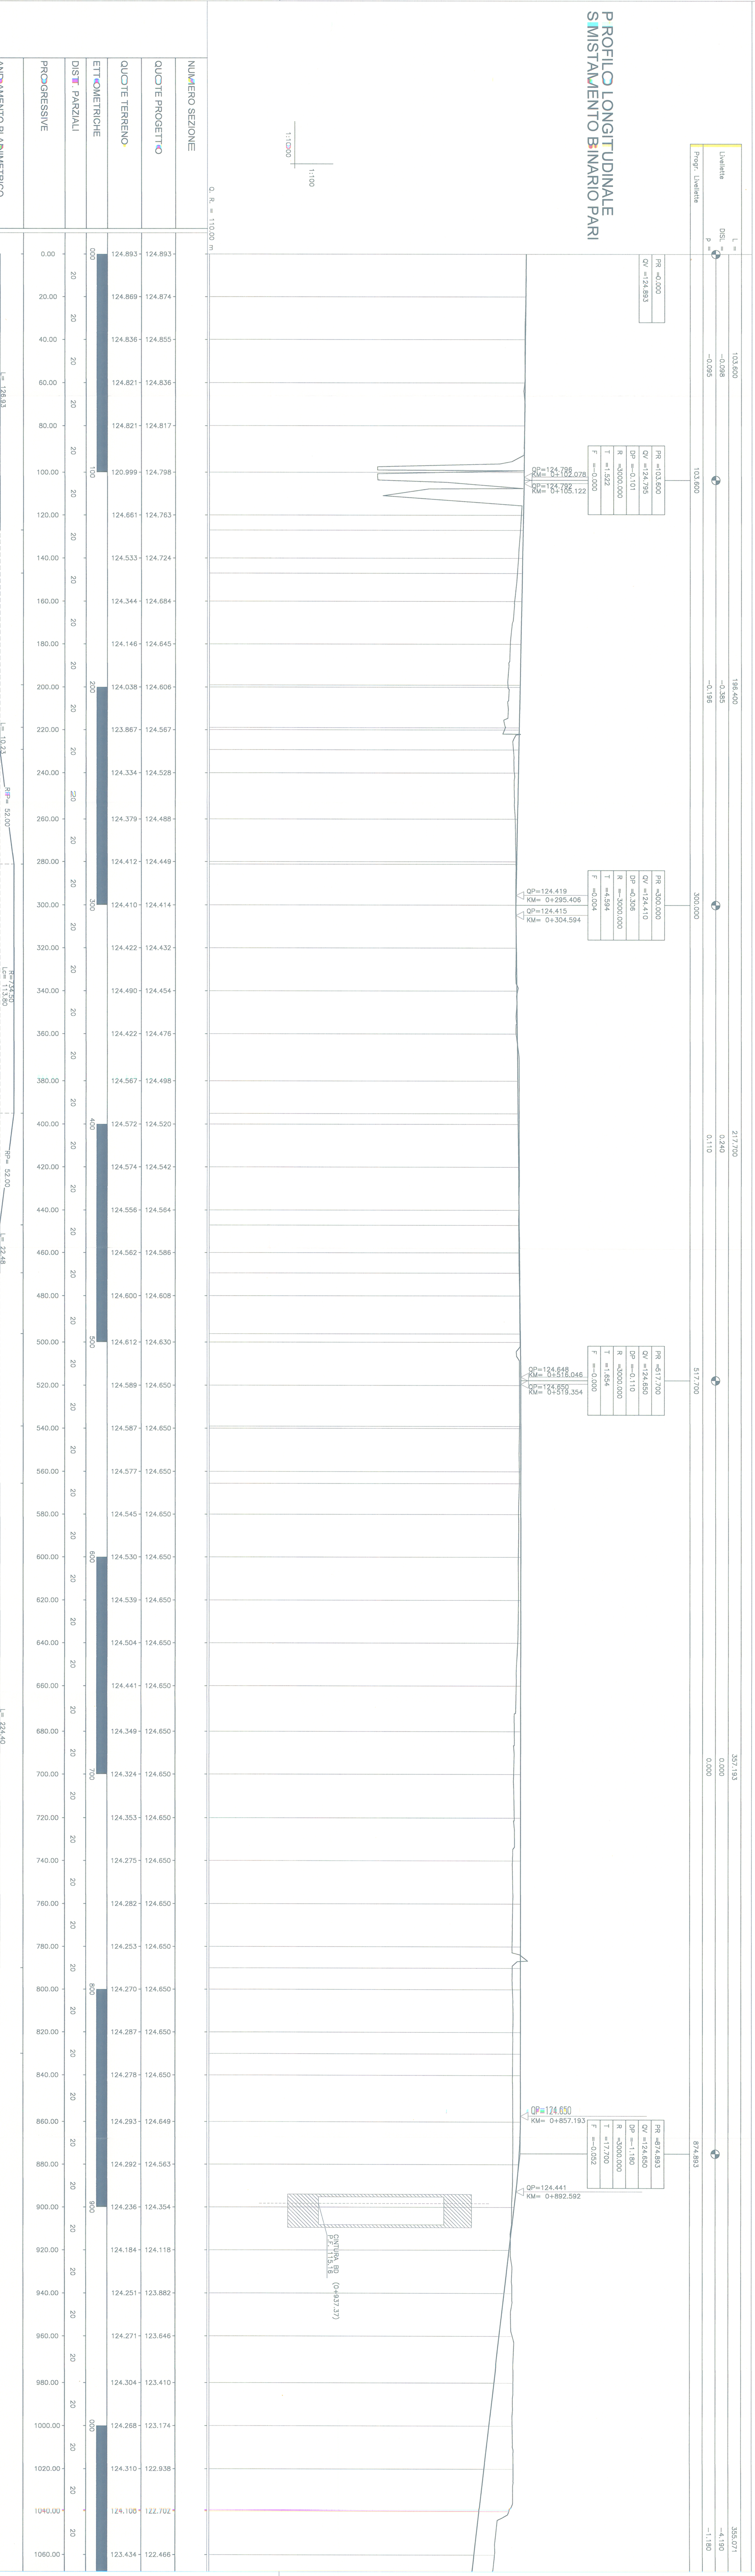

1:1000

NUMERO SEZIONE
QUOTE PROGETTO
QUOTE TERRENO
ETOMETRICHE
DIST. PARZALI
PROGRESSIVE
ANDAMENTO PLANIMETRICO
VELOCITA

PROFILO LONGITUDINALE SMISTAMENTO BINARIO PARI

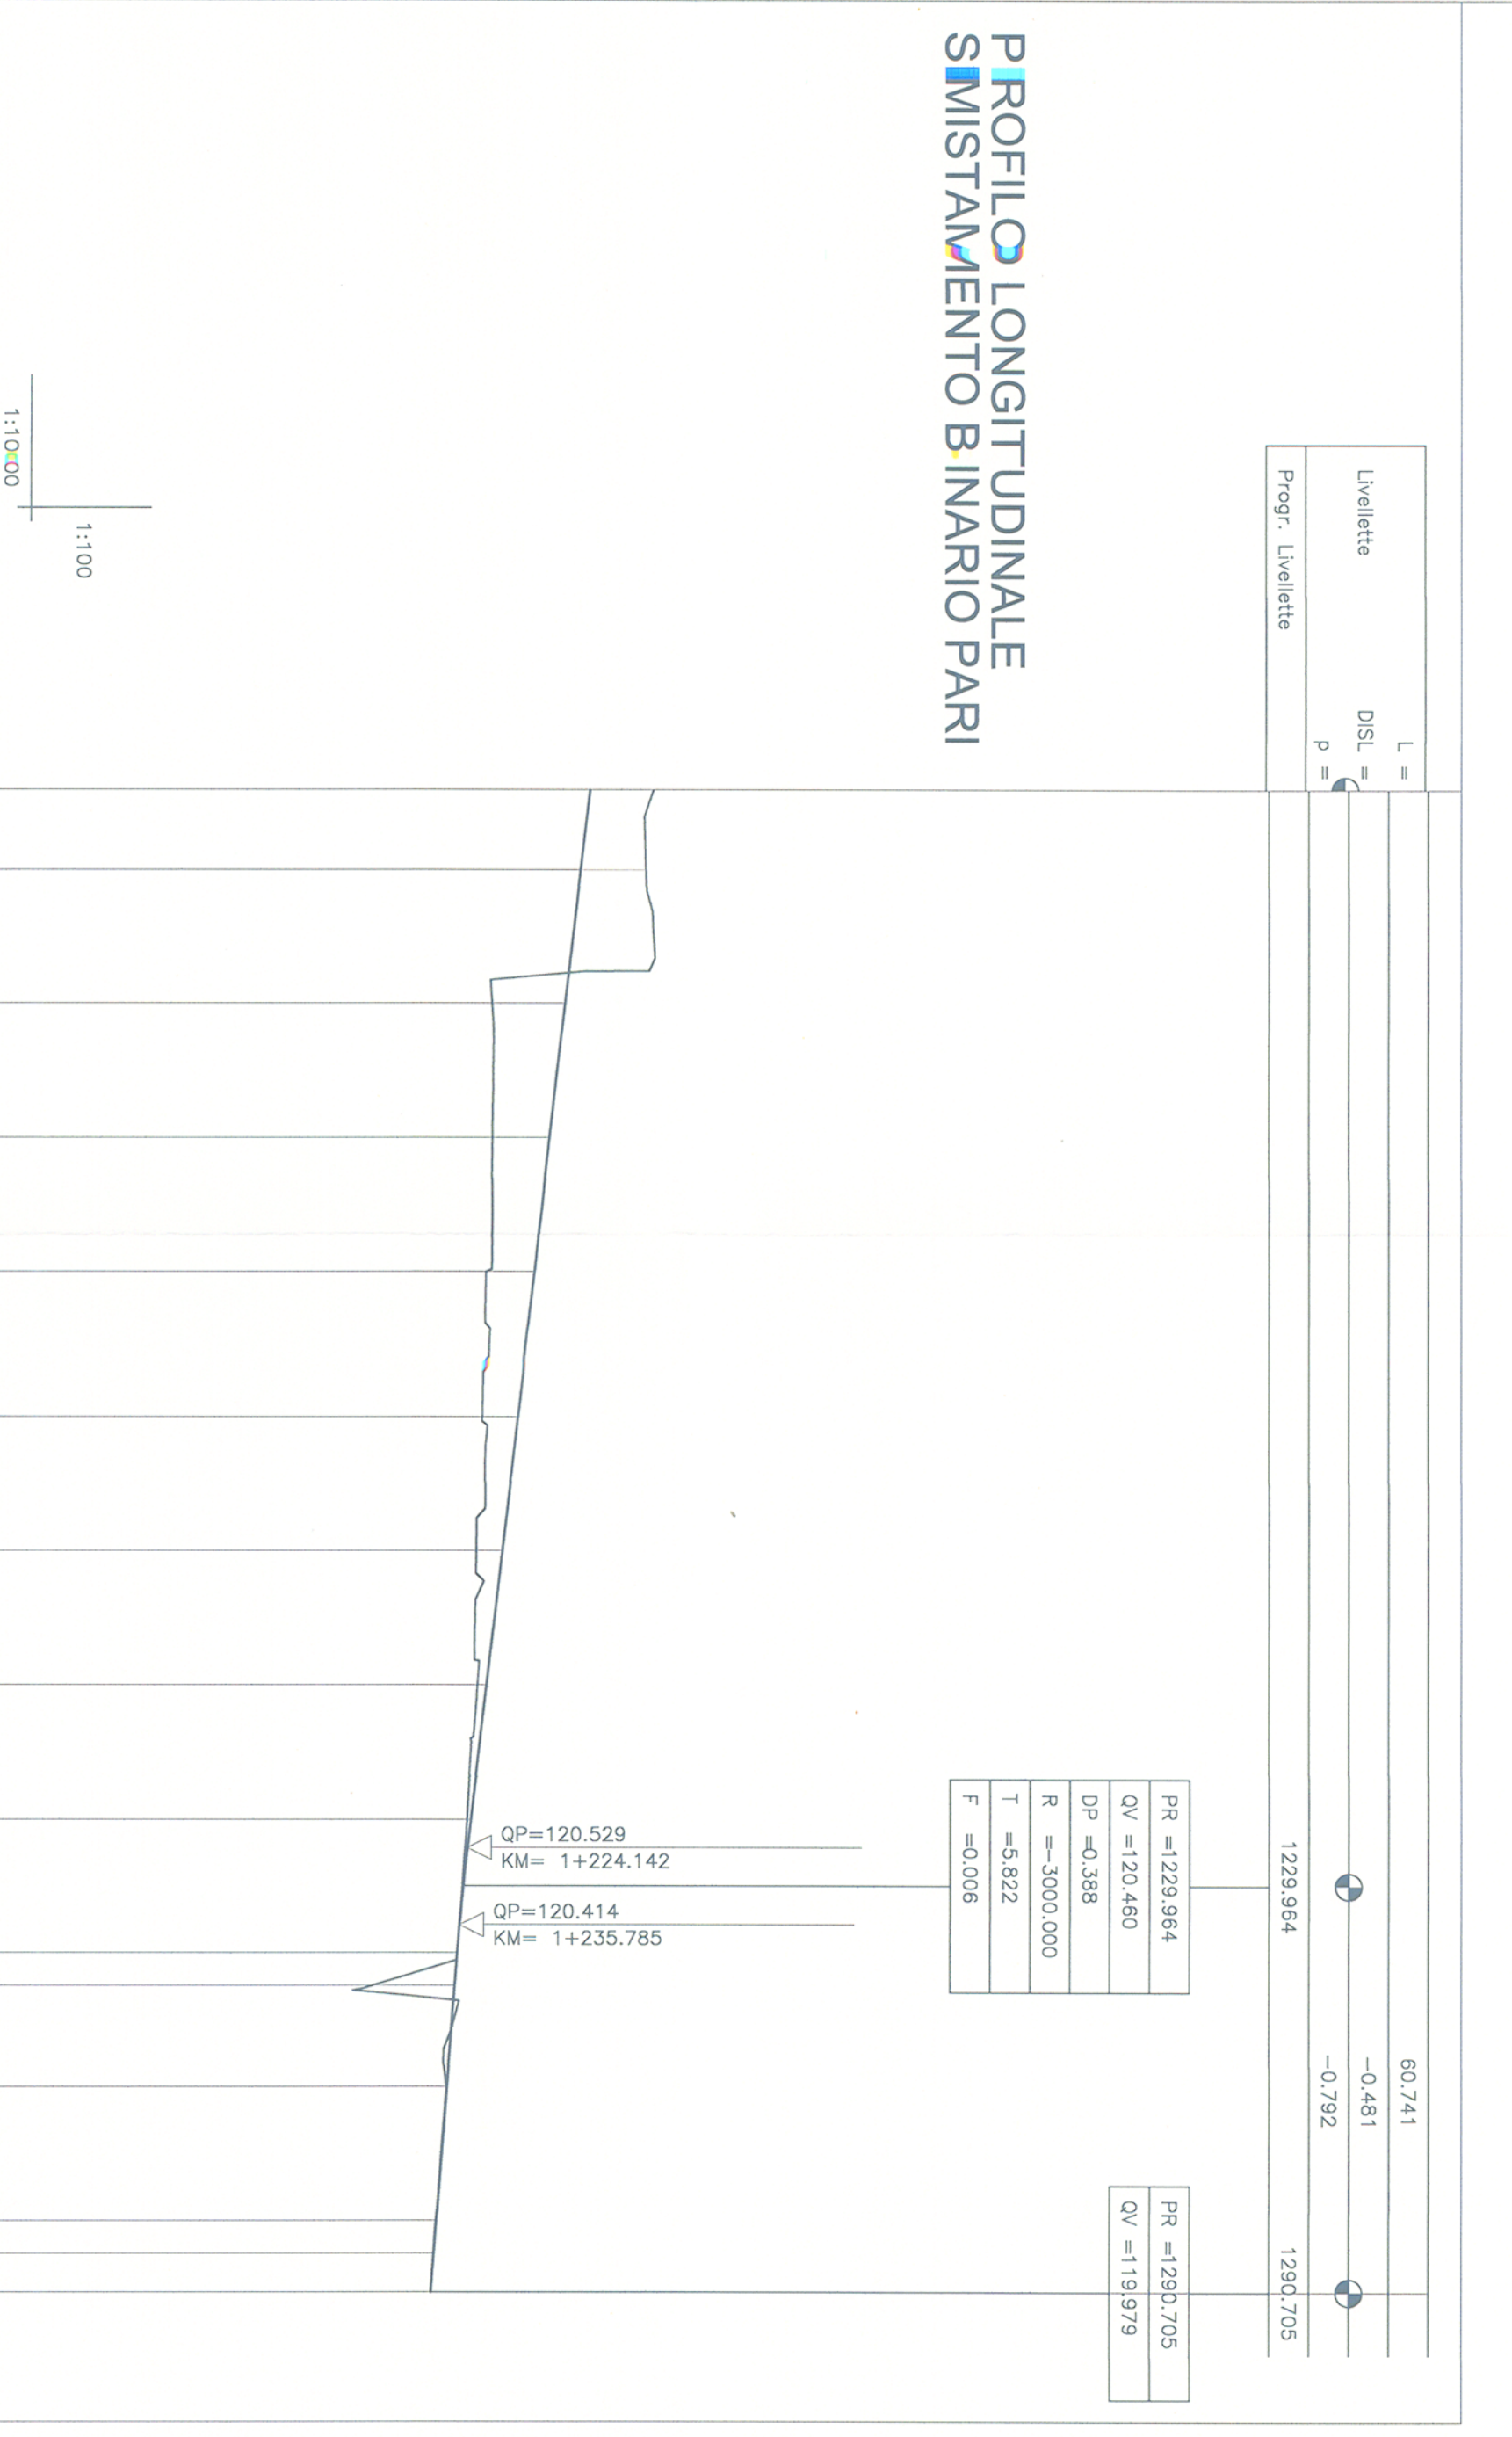

1:1000

NUMERO SEZIONE
QUOTE PROGETTO
QUOTE TERRENO
ETOMETRICHE
DIST. PARZALI
PROGRESSIVE
ANDAMENTO PLANIMETRICO
VELOCITA

NUMERO SEZIONE	0	20	40	
----------------	---	----	----	----	----	-----	-----	------	------	-------	-------	

PROFILO LONGITUDINALE SMISTAMENTO BINARIO PARI



U.O. PRODUZIONE: CENTRO NORD

PROGETTO PRELIMINARE

INTERVENTI: UPGRADING DELLA RETE VIAGGIATORI - MI

NUOVO PRG DELLA STAZIONE DI MILANO LAMBRATE

ELABORATI GENERALI

CORPO STRADALE FERROVIARIO

PROFILO LONGITUDINALE SMISTAMENTO B.P.

SCALA: 1:1000/100

Rev.	Distribuzione	Redatto	Data	Verificato	Data	Approvato	Data	Autore
1		MM	20	FZ	CS	00	00	

