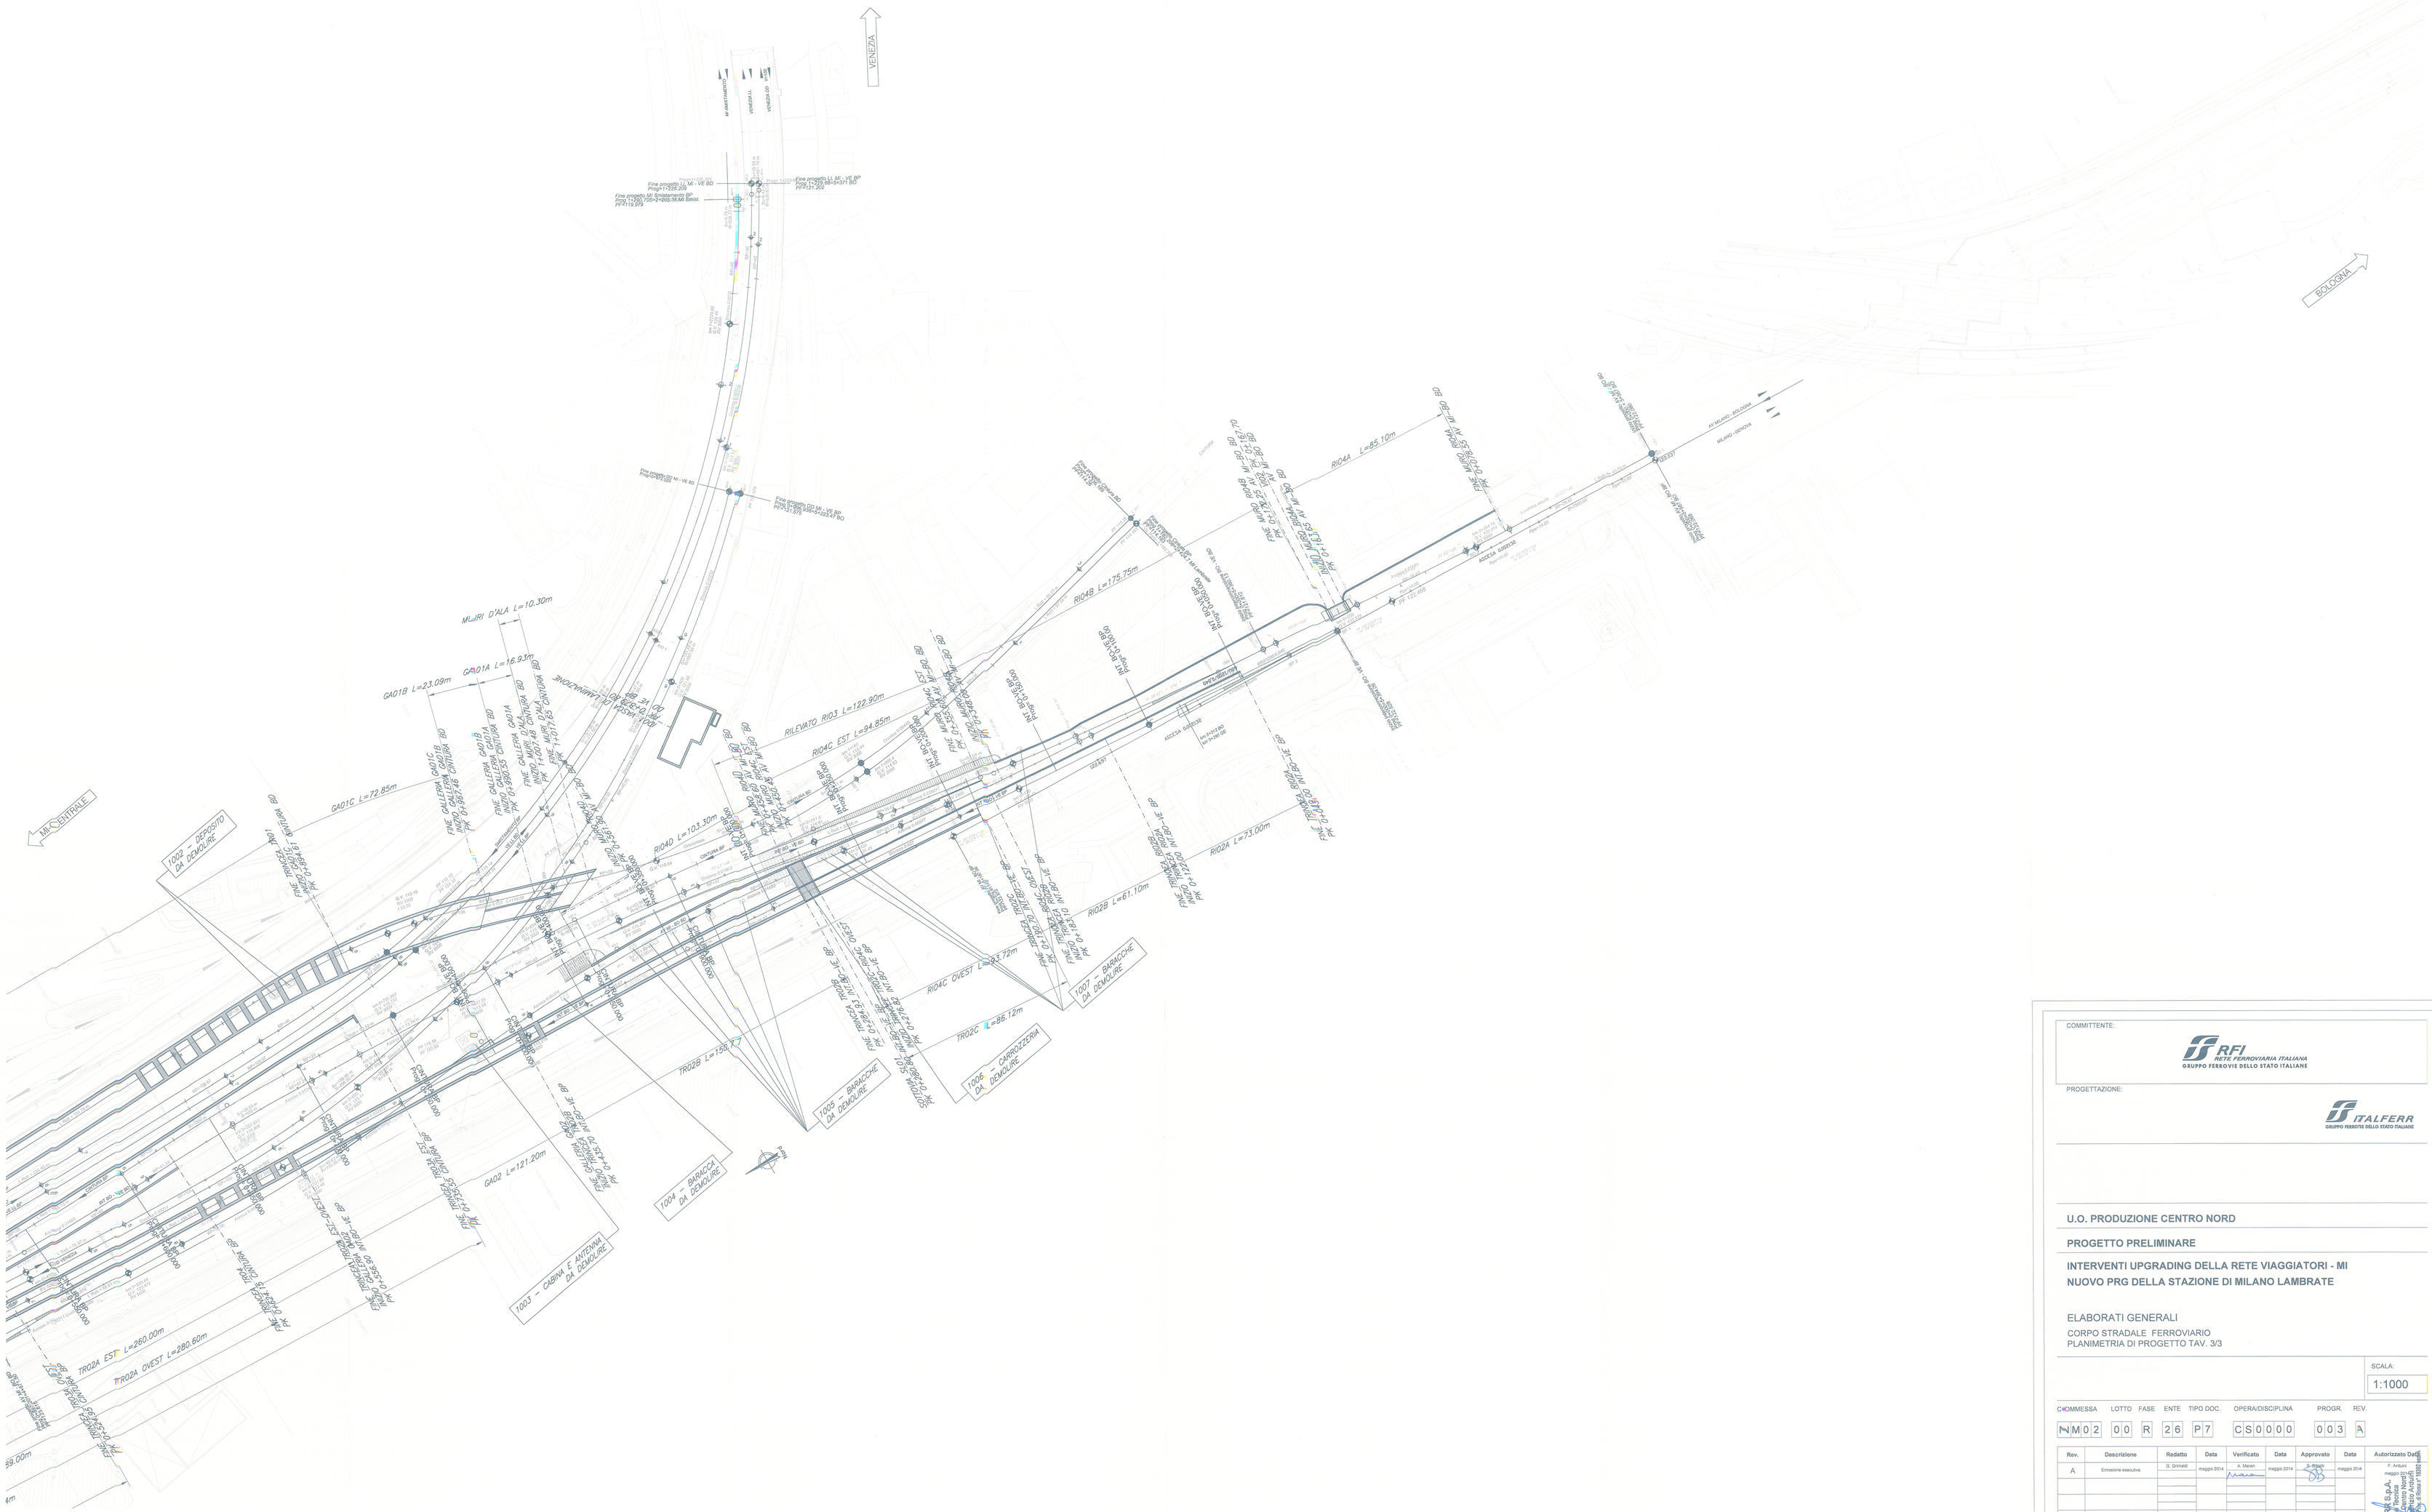
VENEZIA
BOLOGNA
MI CENTRALE
MURI D'ALA L=10.30m
GA01A L=16.93m
GA01B L=23.09m
GA01C L=72.85m
GA02 L=121.20m
RI04A L=85.10m
RI04B L=175.75m
RILEVATO RI03 L=122.90m
RI04C EST L=94.85m
RI04C OVEST L=91.72m
RI04D L=103.30m
RI02A L=73.00m
RI02B L=61.10m
TR02C L=86.12m
TR02B L=150.77
TR02A EST L=260.00m
TR02A OVEST L=280.60m
1002 – DEPOSITO DA DEMOLIRE
1003 – CABINA E ANTENNA DA DEMOLIRE
1004 – BARACCA DA DEMOLIRE
1005 – BARACCHE DA DEMOLIRE
1006 – CARROZZERIA DA DEMOLIRE
1007 – BARACCHE DA DEMOLIRE
ASSE 4/4 BIS
ASSE 5/5 BIS
ASSE 6/6 BIS
ASSE 7/7 BIS
ASSE 8/8 BIS
ASSE 9/9 BIS
ASSE 10/10 BIS
ASSE 11/11 BIS
ASSE 12/12 BIS
ASSE 13/13 BIS
ASSE 14/14 BIS
ASSE 15/15 BIS
ASSE 16/16 BIS
ASSE